
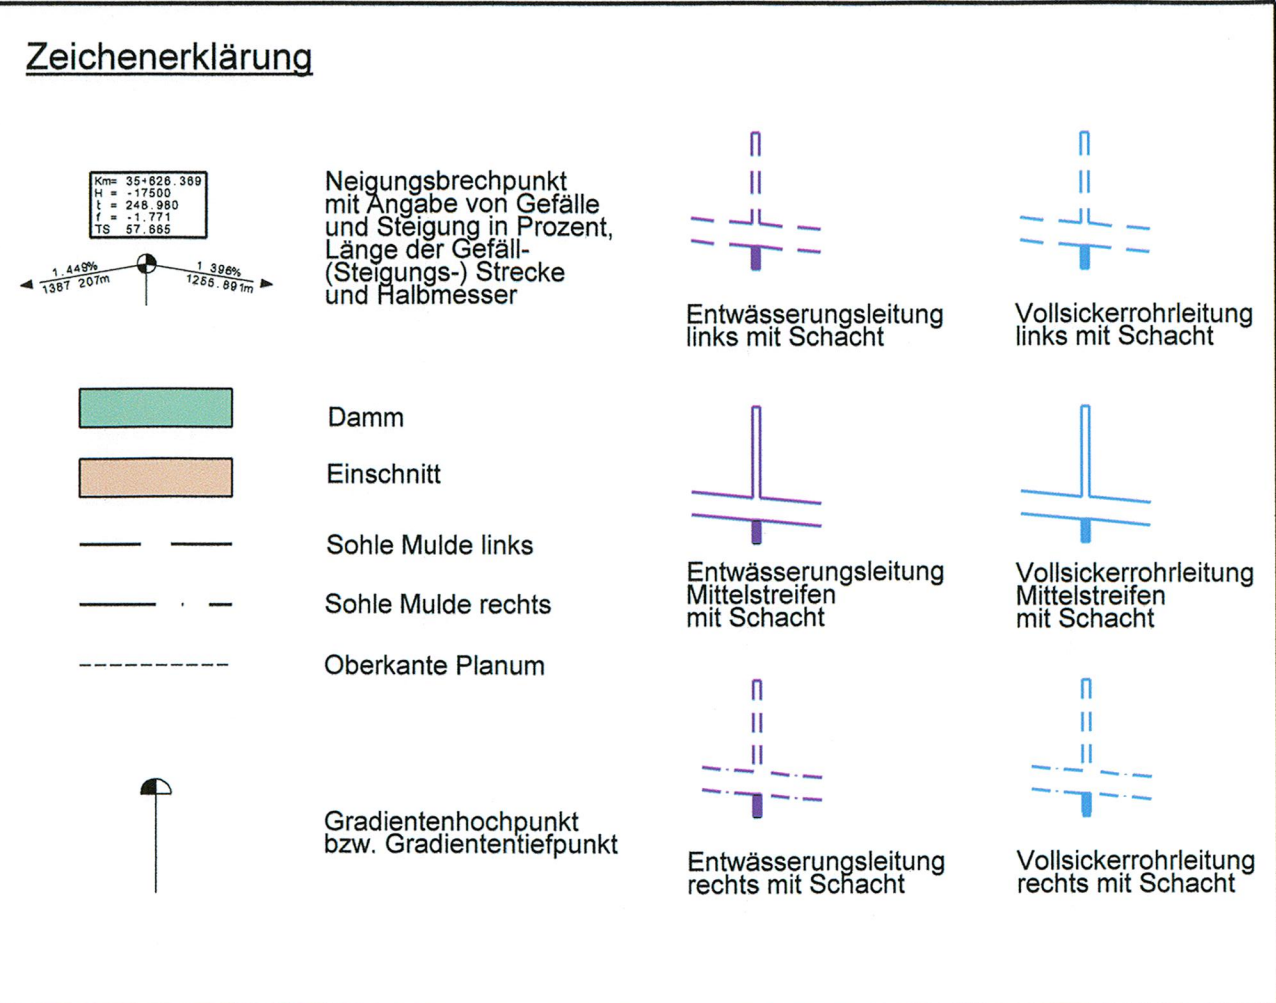
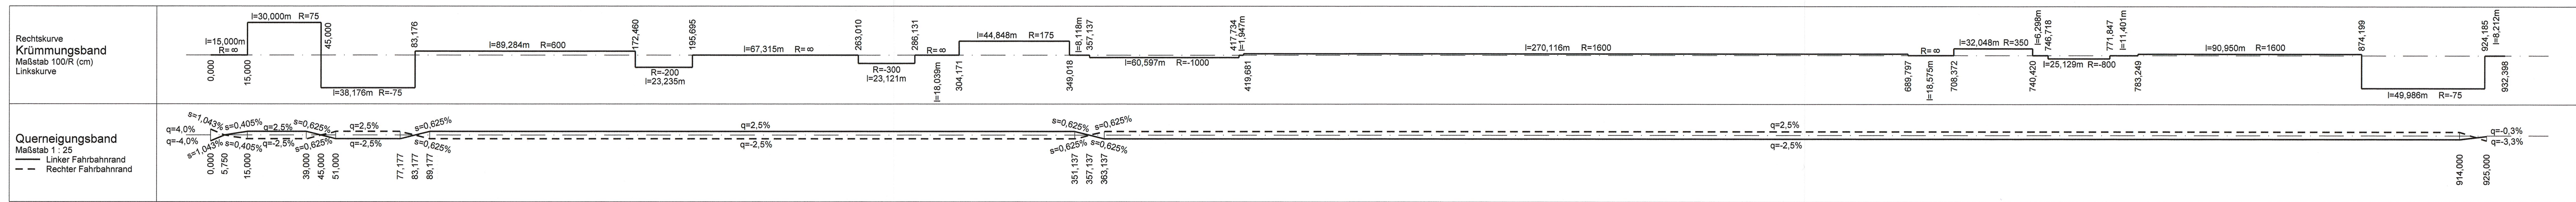


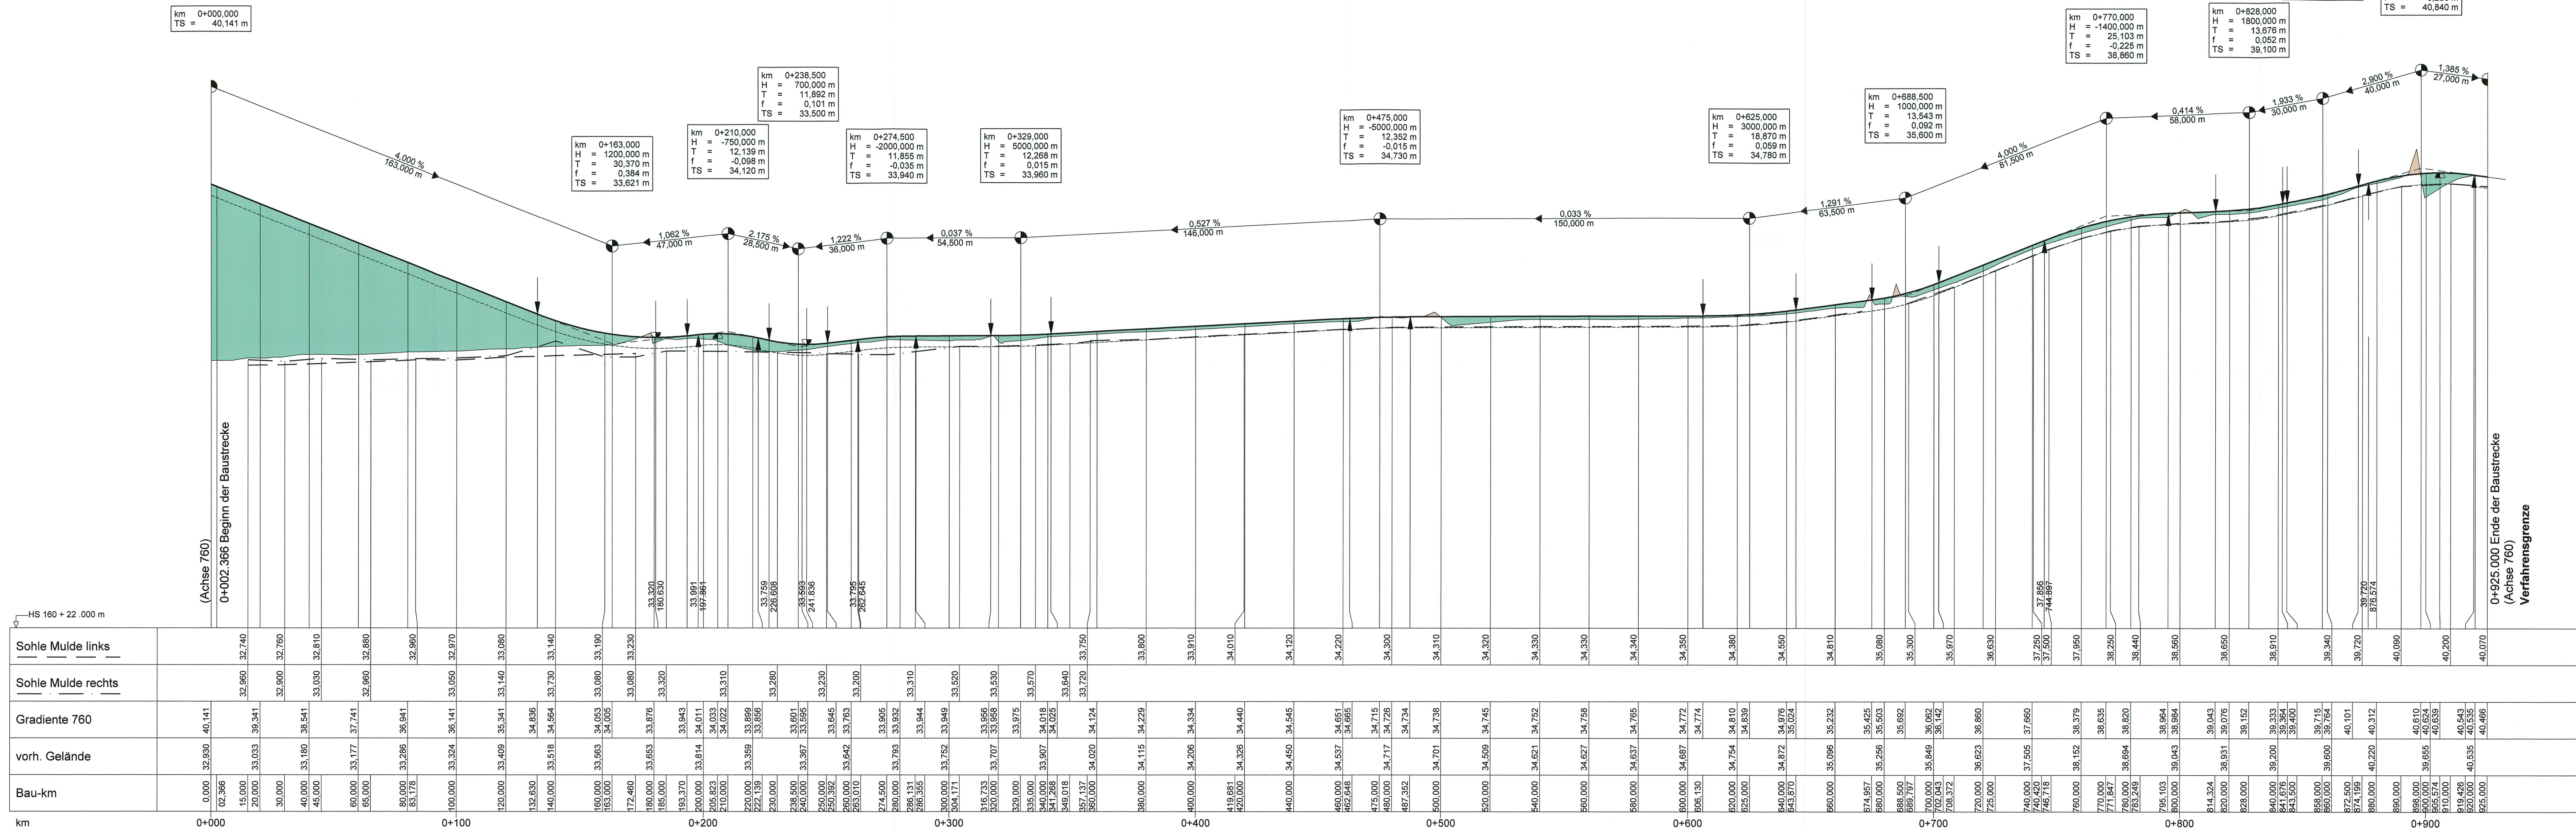

1.	Bau-km Beginn der Baustrecke	11/2011	Köllmann
Nr.	Art der Änderung	Datum	Name
MECKLENBURGISCHES INGENIEURBÜRO FÜR VERKEHRSBAU GMBH SCHWERIN Ludwigstraße 72 • 18051 Schwerin • Telefon: 0386/39990 • Telefax: 0386/397137			
gepr.	gepr.	Datum	Zeichen
gepr.	gepr.	06/2009	Köllmann
gepr.	gepr.	06/2009	Mecklenburg
gepr.	gepr.	06/2009	Berthold

Straßenbauverwaltung
Land Schleswig - Holstein

Straße: **BAB A 20**
Nächster Ort: **Hartenholm**

Neubau der BAB A 20 Nord-West-Umfahrung Hamburg

Teil A
A 7 bis B206 westlich Wittenborn
Bau-km: 16+100.000 bis 35+776.347

Aufgestellt:
Landesbetrieb Straßenbau und Verkehr
Schleswig - Holstein
Niederlassung Lübeck
Projektgruppe A20
Lüth
Lübeck, den 29.06.2009

Planfeststellungsunterlage
vom 29.06.2009

Anlage: 8.3
Blatt: 28

Unterlage Nr. **8.3**
Blatt Nr. **28**
Bau-km

Datum
Zeichen

bearbeitet
gezeichnet
geprüft

06/2009
Heltmann

Höhenplan
Achse 760
Gradienten 760
Bau-km 0+002.366 - 0+925.000
Maßstab 1 : 1.000 / 100

Festgestellt mit Beschluss
vom 27.04.2017
Az.: 405 - 553.32 - A20 - 01/11
Dieser festgestellte Plan ist Bestandteil des vorbezeichneten Beschlusses. Für die Angabe der Rechtsgrundlagen und deren Fundstellen wird auf den Planfeststellungsbeschluss verwiesen.
Kiel, den 27.04.2017
Landesbetrieb Straßenbau und Verkehr Schleswig-Holstein
Planfeststellungsbehörde
gez. Quilmach