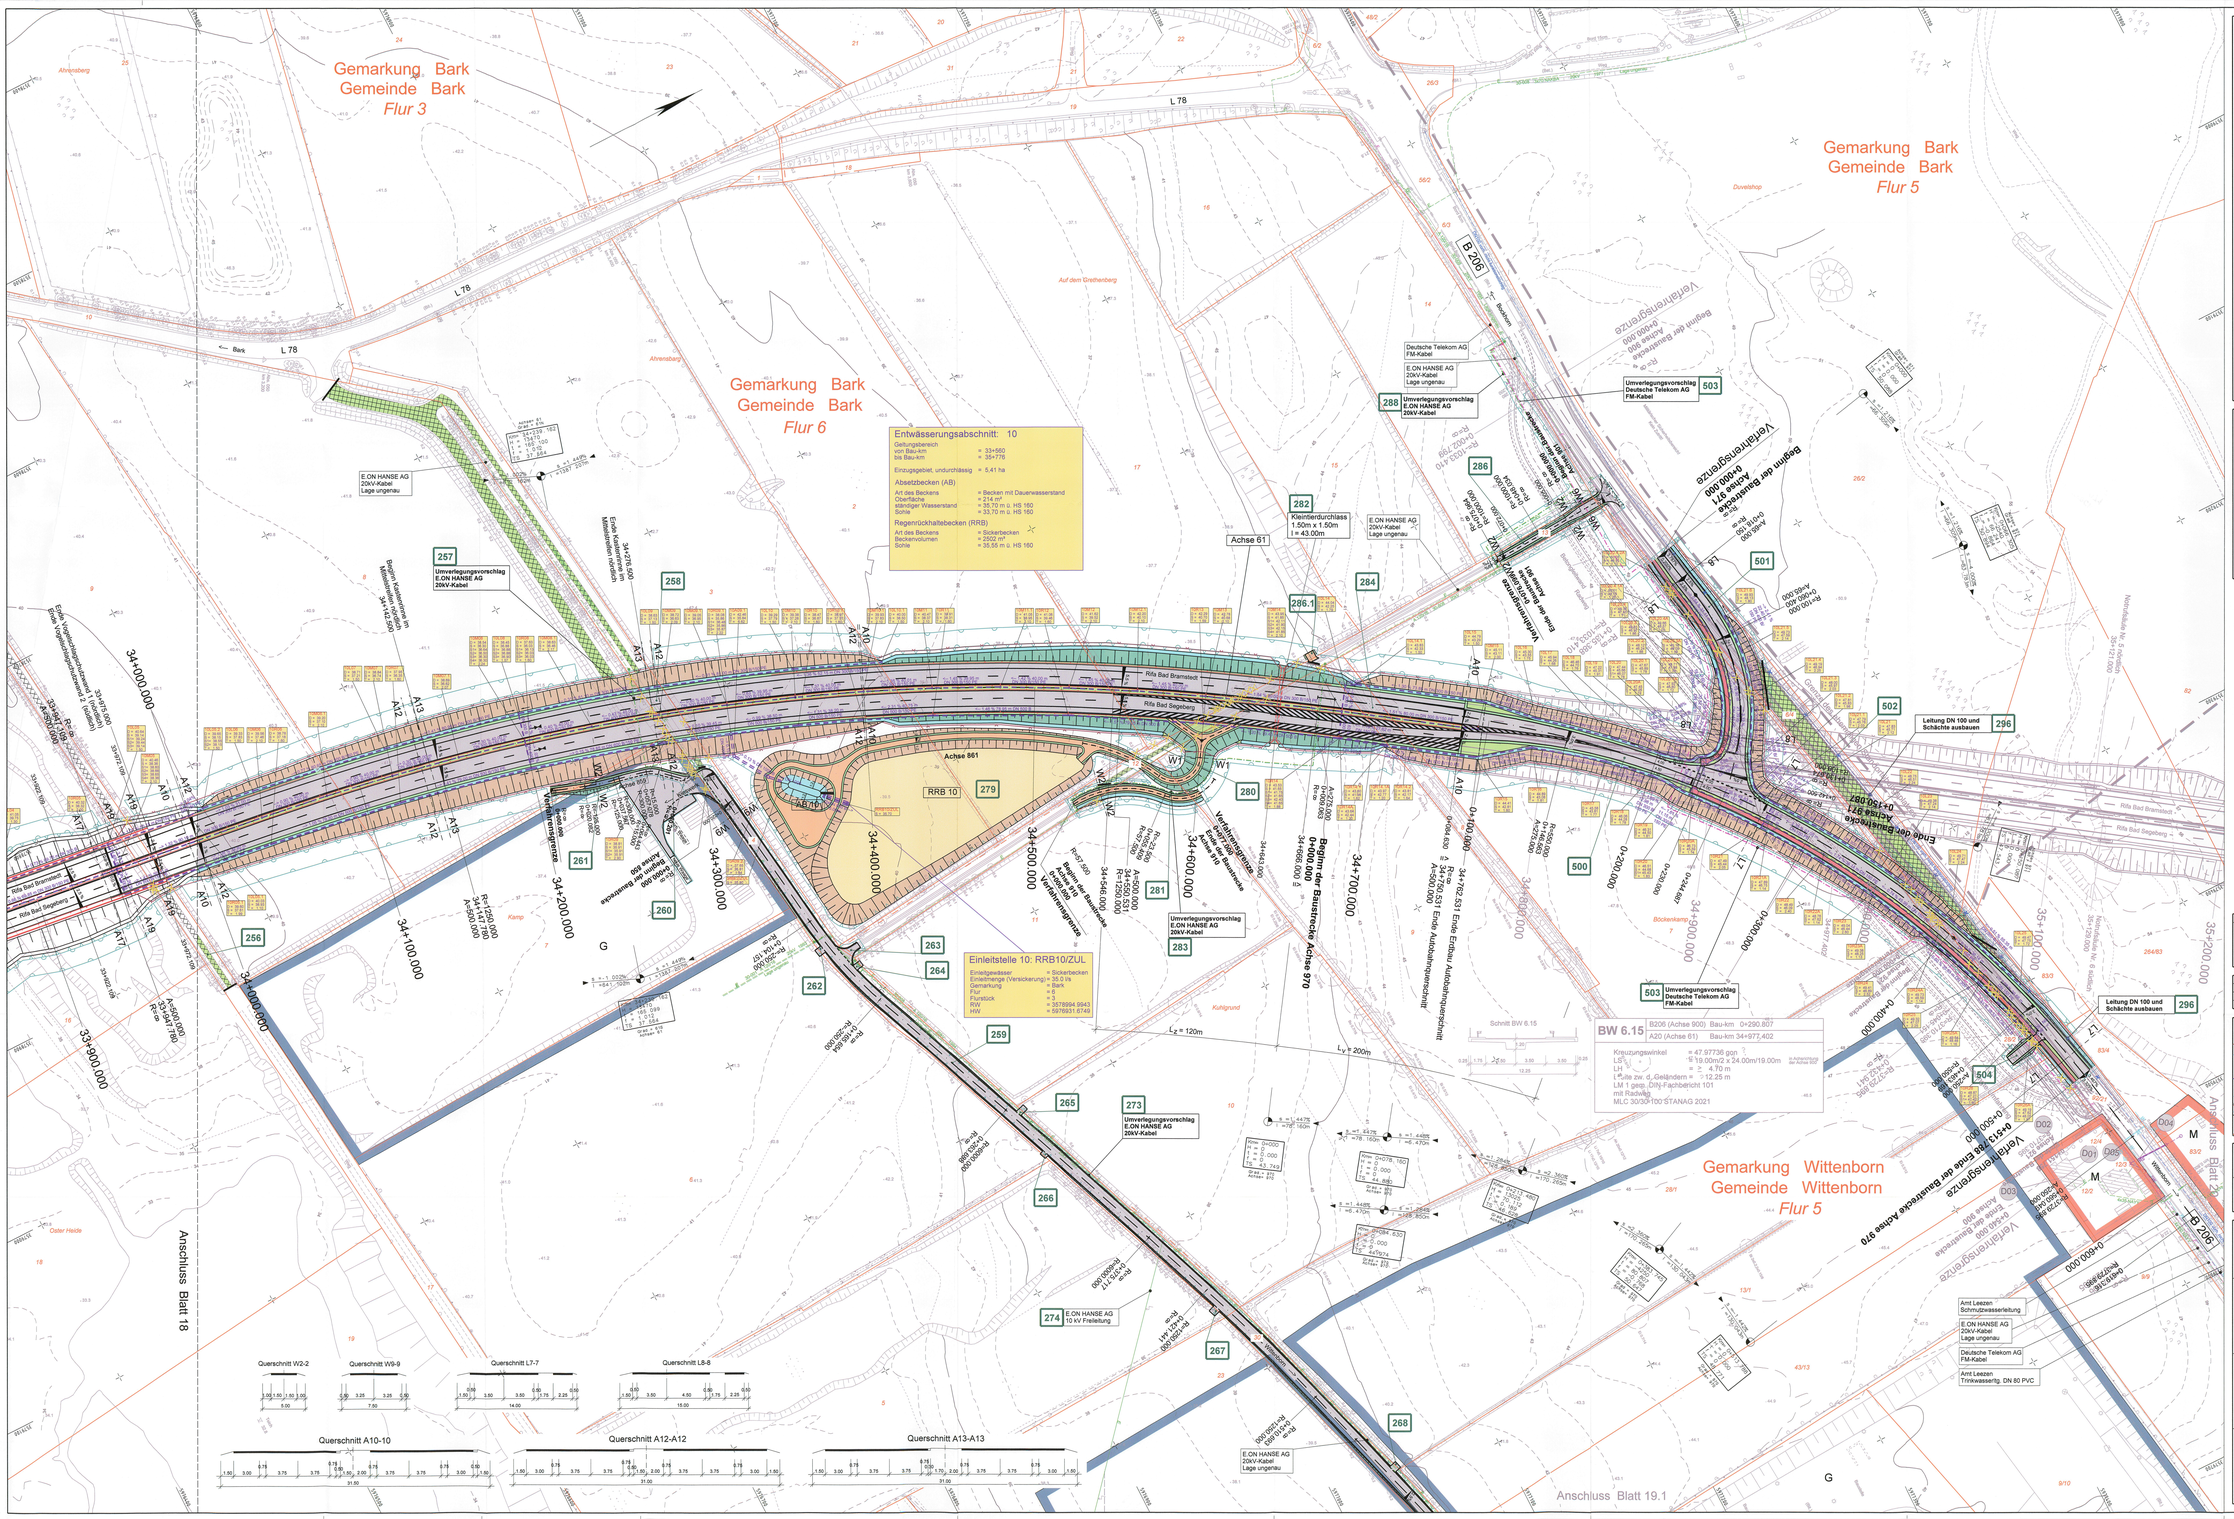


## Zeichenerklärung

- Dammböschung
- Bankett / Entwässerungsrinne / Standstreifen
- Fahrbahn
- Trennstreifen (unbefestigt/befestigt)
- Fahrbahn
- Standstreifen / Entwässerungsrinne mit Ablauf
- Entwässerungsmulde
- Einschnittsböschung
- Geh- und Radweg
- Wirtschaftsweg (unbefestigt/befestigt)
- Betonpurbahn / Betonaufbahn
- Gewässer
- Verwallung
- Bodenaustausch
- Amphibienleiteinrichtung
- Wildleiteinrichtung
- Eingriffsgrenze
- Grenze der baubedingten Grundwasserabsenkahme
- nachrichtlich: passive Schutzeinrichtung
- geplante Entwässerungslg. mit Kontrollschacht und Fließrichtung
- geplante Vollsickerrohrleitung mit Schacht und Fließrichtung
- Tiefpunkt / Hochpunkt
- Fahrbahnquerneigung
- Neigungsbruchpunkt mit Angabe von Gefälle, Länge des Bruchpunkt, Lage der Gefälle (Steigungs-) Strecke und Radfreiheit
- Geländeangleichung/ Rekultivierung
- Notgehbahn
- Entsiegelung
- Baum fällen
- Gebäudeabbruch
- Fließrichtung
- Schacht Nr. / S = Sohlhöhe / S = Sohlhöhe / T = Schachttiefe
- Flurgrenze
- Gemarkungsgrenze
- Gemeindegrenze
- Flurstücksgrenze
- Lärmschutz
- Gebäudeseiten erhalten passiven Lärmschutz, wenn keine ausreichende Schalldämmung vorhanden ist.
- laufende Nr. der Immissionsorte (mit Anspruch)
- Zahl der zu schützenden Gebäuden
- Mittelungspegel Tag/Nacht in dB (A)
- laufende Nr. der Immissionsorte (ohne Anspruch)
- W reines und allgemeines Wohngebiet, Kleinsiedlungsgebiet
- M Kerngebiet, Dorfgebiet, Mischgebiet
- G Gewerbegebiet
- S Sondergebiet (Schulen, Heime, Krankenhäuser)
- V Ver- und Entsorgung
- 80 Nr. Bauwerksverzeichnis

## Zeichenerklärung Ver- und Entsorgung

| vorhandene Leitungen | geplante Leitungen |
|---|---|
| Druckrohrleitung | |
| Gasleitung | Gasleitung (neue Eintragung) |
| Fernmeldefeltg. der Deutsche Telekom | Fernmeldefeltg. der Deutsche Telekom (neue Eintragung) |
| Fernmeldekabel der Deutsche Telekom | Fernmeldekabel der Deutsche Telekom (neue Eintragung) |
| Energieleitung | Energieleitung (neue Eintragung) |
| Energiekabel | Energiekabel (neue Eintragung) |
| Trinkwasserleitung | Trinkwasserleitung (neue Eintragung) |
| Regenwasserleitung | Regenwasserleitung (neue Eintragung) |
| Schmutzwasserleitung | Schmutzwasserleitung (neue Eintragung) |
| Abwasserdruckrohrleitung | Abwasserdruckrohrleitung (neue Eintragung) |

Grundplan hergestellt: 09/2006
aphos Leipzig AG
Prager Straße 17
04103 Leipzig
Koordinatensystem: Gauß-Krüger
Aufnahme: 28.04.2006
Festvergleich: 07/2006
Katasterstand: 18.07.2005

terrestrische Nachmessung durch:
MECKLENBURGISCHES INGENIEURBÜRO FÜR VERKEHRSBAU GMBH SCHWERIN
Ludwigslust Chausee 75, 19061 Schwerin
Telefon: 03861/5671-0
Telefax: 03861/5671127
Koordinatensystem: Gauß-Krüger
Aufnahme: 02.08.2007
durch: Dochan / Dettmann

| Nr. | Art der Änderung | Datum | Name |
|---|---|---|---|
| 2. | Achse 850, neuer Querschnitt und Flächenbefestigung Kieswerk | 11/2011 | Kölmann |
| 1. | Auffahrt neu Flur-Stück-Nr. 17 (Bau-km 34+588) nördlich | 11/2011 | Kölmann |

Blattübersicht

M ECKLENBURGISCHES
I NGENIEURBÜRO FÜR
V ERKEHRSBAU GMBH SCHWERIN
Ludwigslust Chausee 75, 19061 Schwerin, Telefon: 03861/5671-0, Telefax: 03861/5671127

DATEIGRUNDLAGE: PF_11_2009 / J:_TK_BAB_PF_M_2_2 Blatt 7.dwg vom 28.09.2012
gez. Krüger
Schwerin, den 05/2009 Dienstgebäude

| | Datum | Zeichen |
|---|---|---|
| bearb. | 06/2009 | Kölmann |
| ger. | 06/2009 | Mecklenburg |
| gepr. | 06/2009 | Berchfeld |

merkel INGENIEUR CONSULT
Brunsbüttler 1 24105 Kiel Telefon: 0431/5993-0 Telefax: 0431/5197299

Straßenbauverwaltung
Land Schleswig - Holstein

Straße: BAB A 20 Bett.-km:
Nächster Ort: Hartenholm

Unterlage Nr:
Blatt Nr:
Bau-Nr:

| | Datum | Zeichen |
|---|---|---|
| bearbeitet | | |
| gezeichnet | | |
| geprüft | 06/2009 | Heitmann |

**Neubau der BAB A 20**
**Nord-West-Umfahrung Hamburg**

**Teil A**
**A 7 bis B206 westlich Wittenborn**

Bau-km: 16+100.000 bis 35+776.347

Lage- und Bauwerksplan
Provisorische Anbindung der A 20 an die B 206
Bau-km 34+000.000 - 35+200.000
Maßstab 1 : 1.000

Aufgestellt:
Landesbetrieb Straßenbau und Verkehr
Schleswig - Holstein
Niederlassung Lübeck
Projektgruppe A20

Lüth

Lübeck, den 29.06.2009

UNGÜLTIG!
Siehe Deckblatt!

Planfeststellungsunterlage
vom 29.06.2009

Anlage: 7
Blatt: 19.2

Deckblatt