


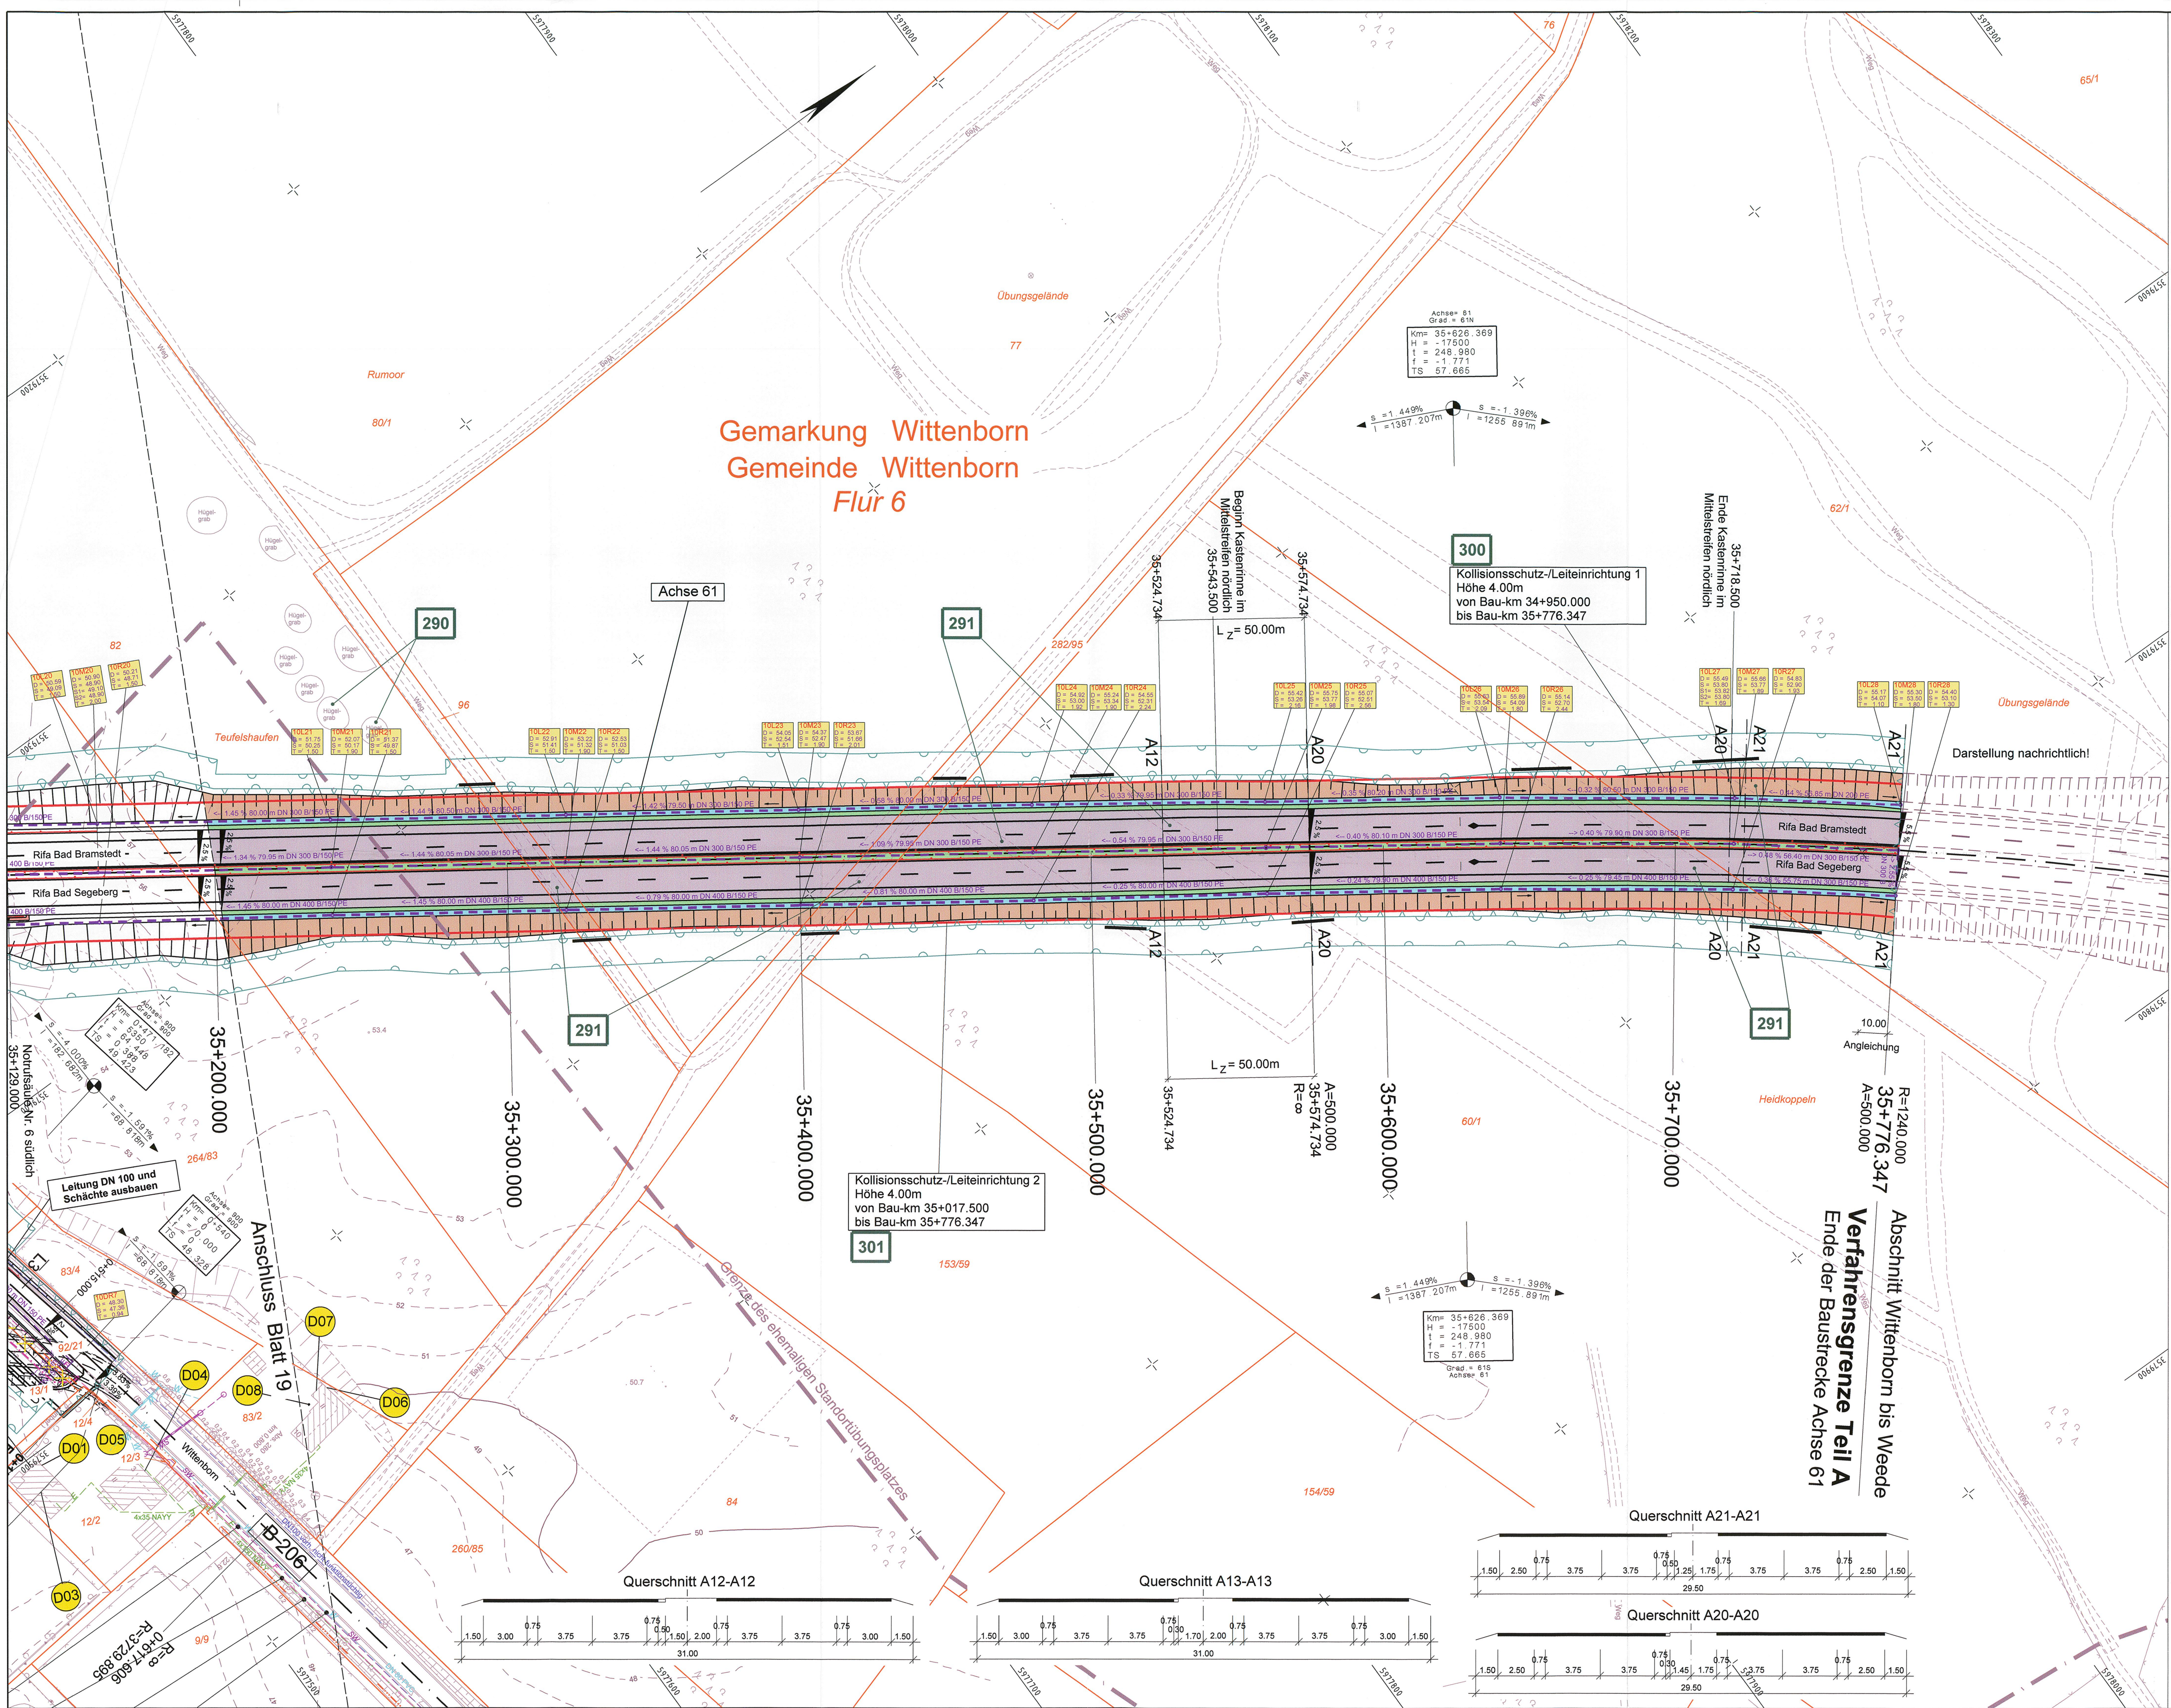

Zeichenerklärung

Dammboschung	Geländeangleichung/Rekultivierung
Bankett	Notgebahn
Entwässerungsrinne	Entsiegelung
Standstreifen	Baum fällen
Fahrbahn	Gebäudeabbruch
Trennstreifen (unbefestigt/befestigt)	Fließrichtung
Fahrbahn	Flurgrenze
Standstreifen	Gemarkungsgrenze
Entwässerungsrinne mit Ablauf	Gemeindegrenze
Bankett	Flurstücksgrenze
Entwässerungsmulde	Lärmschutz
Einschnittsboschung	Gebäude erhalten
Geh- und Radweg	passiven Lärmschutz, wenn keine ausreichende Schalldämmung vorhanden ist.
Wirtschaftsweg (unbefestigt/befestigt)	laufende Nr. der Immissionsorte (mit Anspruch)
Betonspurbahn	laufende Nr. der zu schützenden Stockwerke
unbefestigt	laufende Nr. der Immissionsorte (ohne Anspruch)
Betonspurbahn	Zahl der zu schützenden Stockwerke
Gewässer	Mittelungspegel Tag/Nacht in dB (A)
Verwallung	laufende Nr. der Immissionsorte (ohne Anspruch)
Bodenaustausch	reines und allgemeines Wohngebiet, Kleinsiedlungsgebiet, Kerngebiet, Dorfgebiet, Mischgebiet
Amphibienleiteinrichtung	Gewerbegebiet
Wildleiteinrichtung	Sondergebiet (Schulen, Heime, Krankenhäuser)
Eingriffsgrenze	Ver- und Entsorgung
Grenze der baubedingten Flächeninanspruchnahme	Nr. Bauwerksverzeichnis
passive Schutzanlage	
nachrichtlich	
geplante Entwässerung mit Kontrollschacht und Fließrichtung	
geplante Vollrohrleitung mit Schacht und Fließrichtung	
Tiefpunkt / Hochpunkt	
Fahrbahnquerneigung	
Neigungsbrechpunkt mit Angabe von Gefälle und Steigung in Prozent, Länge der Gefälle (Steigungs-) Strecke und Halbmesser	

Zeichenerklärung Ver- und Entsorgung

vorhandene Leitungen	geplante Leitungen
Druckrohrleitung	Gasleitung
Gasleitung	Fernmeldeleitung, der Deutsche Telekom
Fernmeldeleitung, der Deutsche Telekom	Fernmeldekabel der Deutsche Telekom
Fernmeldekabel der Deutsche Telekom	Energiefreileitung
Energiefreileitung	Energiekabel
Energiekabel	Trinkwasserleitung
Trinkwasserleitung	Regenwasserleitung
Regenwasserleitung	Schmutzwasserleitung
Schmutzwasserleitung	Abwasserdruckrohrleitung
Abwasserdruckrohrleitung	

Grundplan hergestellt: 09/2006	terrestrische Nachmessung durch:
aphos Leipzig AG Prager Straße 17 04103 Leipzig	Koordinatensystem: Gauß-Krüger Aufnahme: 28.04.2006 Feldvergleich: 07/2006 Katasterland: 18.07.2005
Mecklenburgisches Ingenieurbüro für Verkehrsbau GmbH Schwerin Ludwigplatz Chaussee 72, 19061 Schwerin Telefon: 0385/98980, Telefax: 0385/987127	
Koordinatensystem: Gauß-Krüger Aufnahme: 02.08.2007 durch: Dochan / Detmann	

Nr.	Art der Änderung	Datum	Name

Blattübersicht

M ECKLENBURGISCHES I NGENIEURBÜRO FÜR V ERKEHRSBAU GMBH SCHWERIN Ludwigplatz Chaussee 72, 19061 Schwerin, Telefon: 0385/98980, Telefax: 0385/987127	F:\STRASSEN\MECKLENBURG\011_288569_LF_A20_ger_Plan_20_18.07.2009
merkel INGENIEUR CONSULT Bismarckstraße 1, 24105 Kiel, Telefon: 0431/339310, Telefax: 0431/337269	Merckel Ingenieur Consult
bearb. 06/2009	Köllmann
gezt. 06/2009	Mecklenburg
gepr. 06/2009	Berthold

Straßenbauverwaltung Land Schleswig - Holstein		Unterlage Nr. 20
Straße: BAB A 20	Betr.-km:	Datum
Nächster Ort: Hartenholm		Zeichen
Neubau der BAB A 20 Nord-West-Umfahrung Hamburg Teil A A 7 bis B206 westlich Wittenborn		
Bau-km: 16+100.000 bis 35+776.347		
Aufgestellt: Landesbetrieb Straßenbau und Verkehr Schleswig - Holstein Niederlassung Lübeck Projektgruppe A20		
Lüth		
Lübeck, den 29.06.2009		
Planfeststellungsunterlage vom 29.06.2009		
Anlage: 7		
Blatt: 20		