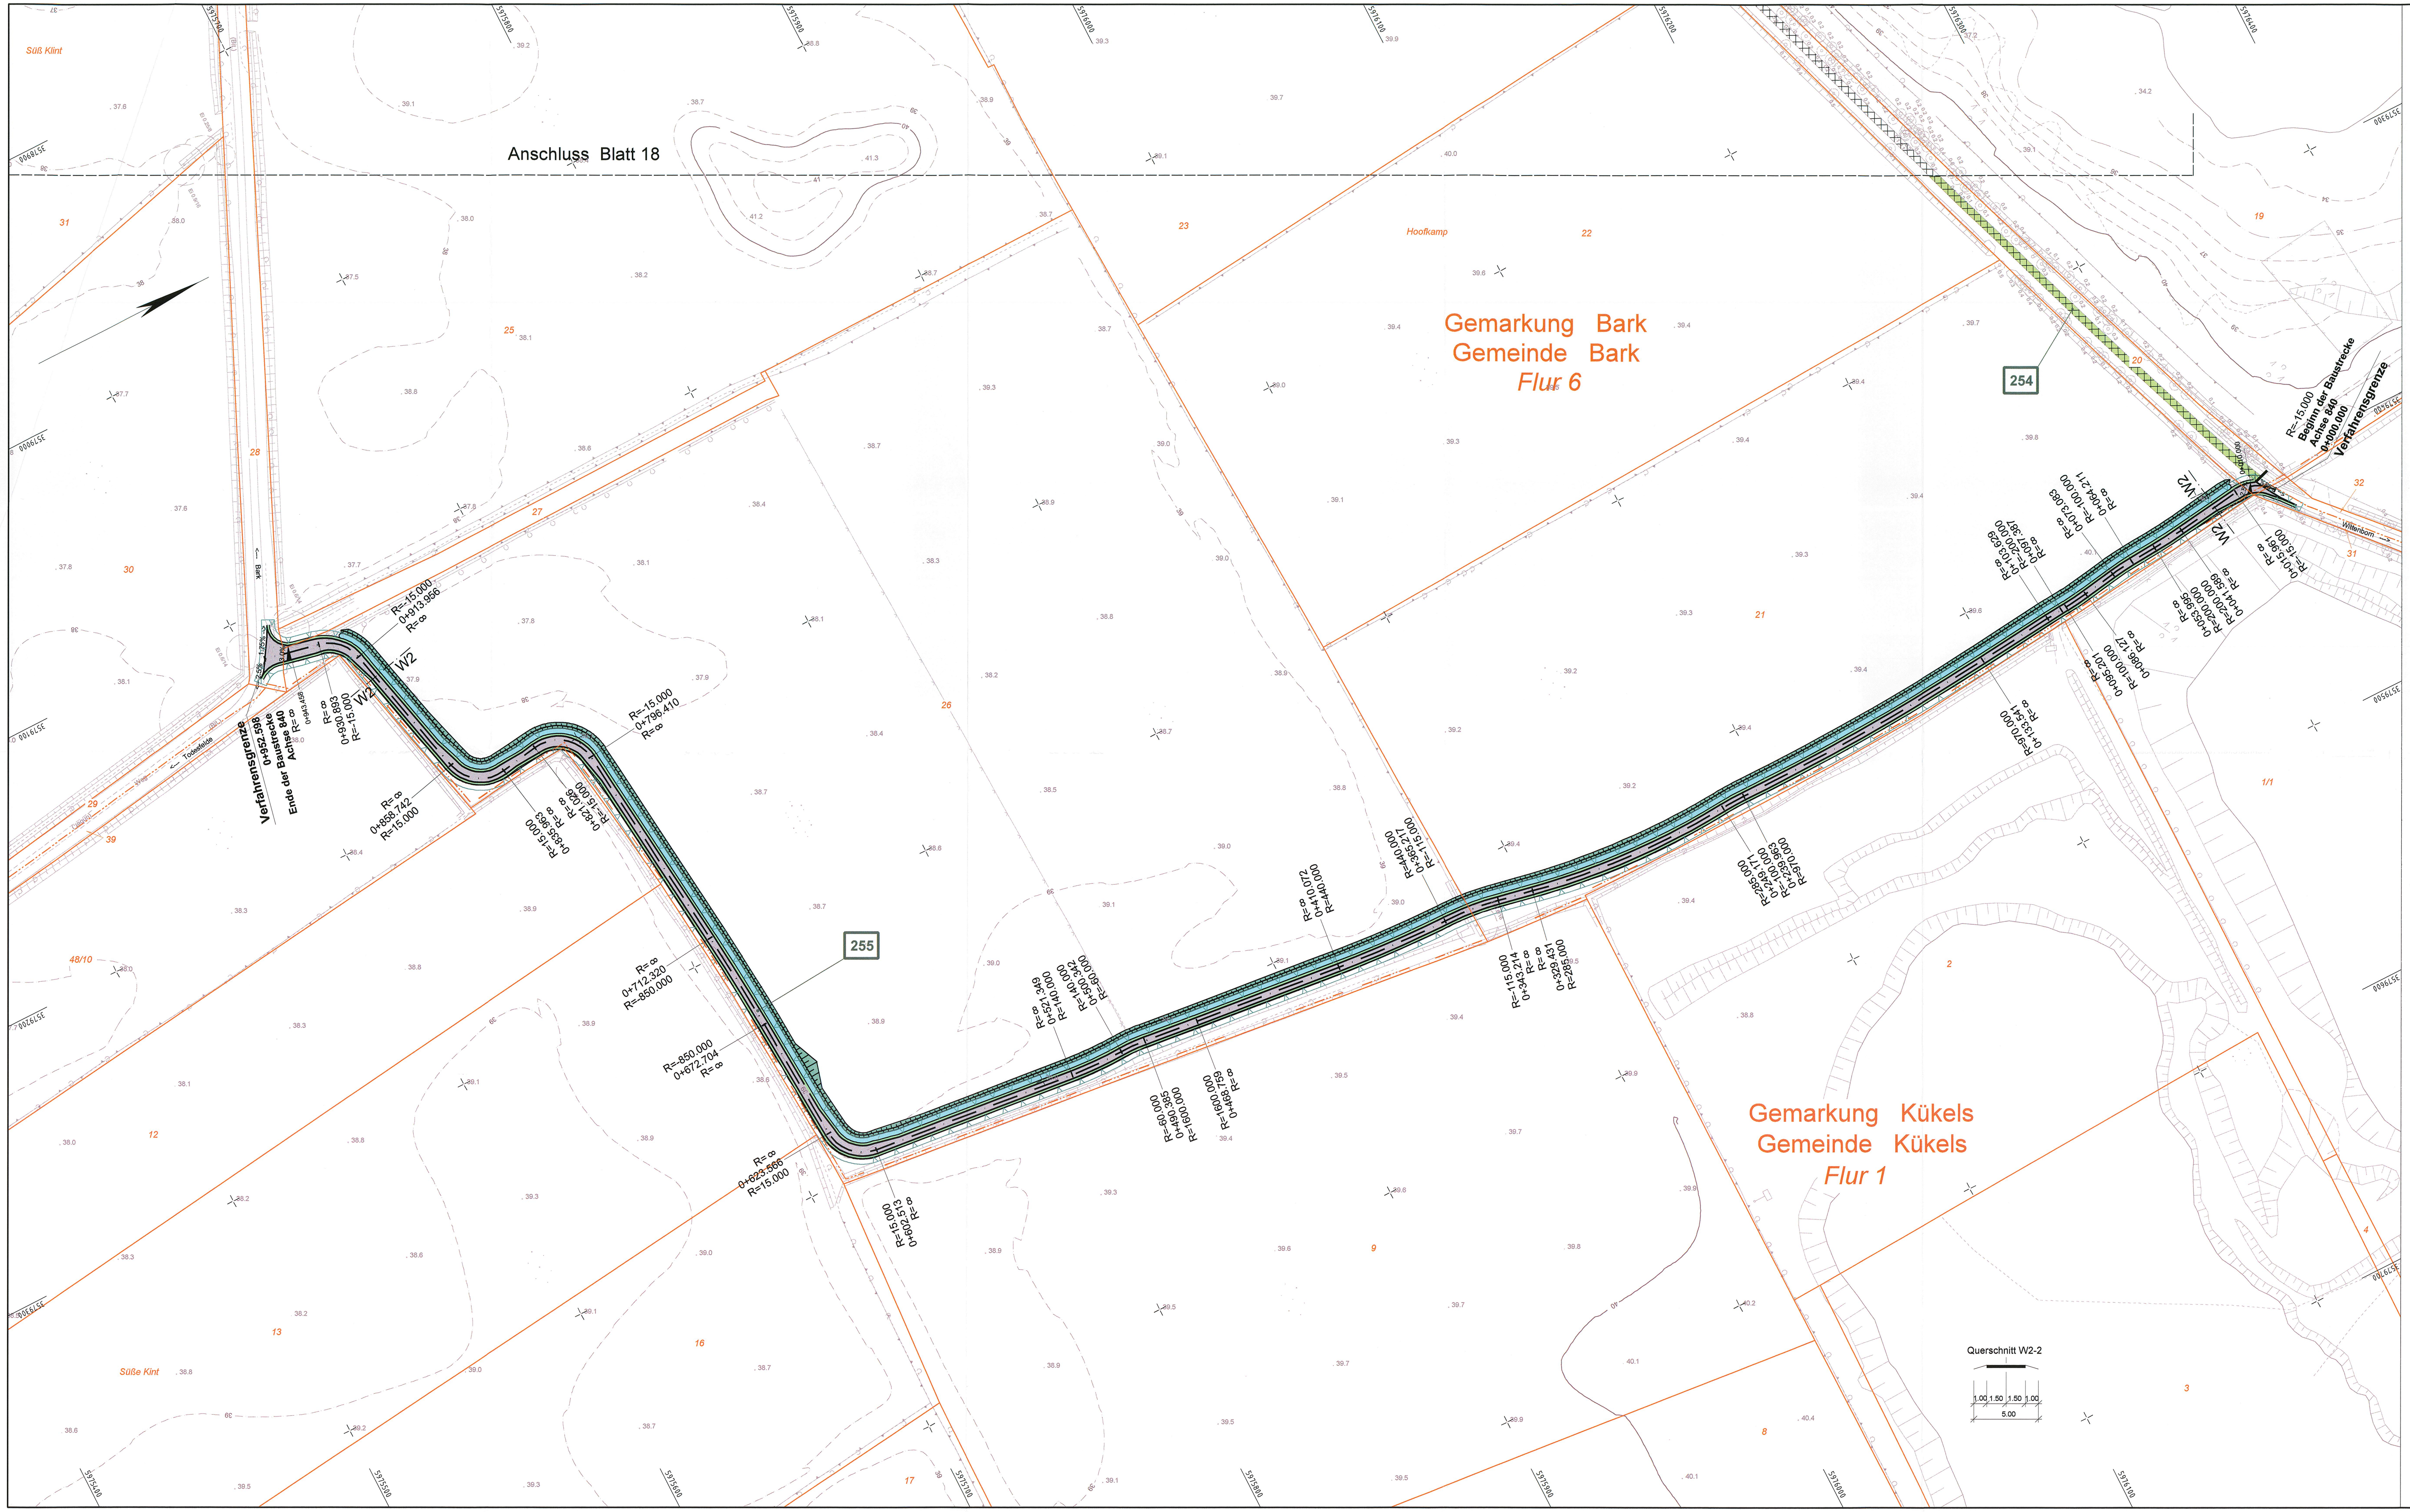

Zeichenerklärung

- Dammböschung
- Bankett
- Entwässerungsrinne
- Standstreifen
- Fahrbahn
- Trennstreifen (unbefestigt/befestigt)
- Fahrbahn
- Standstreifen
- Entwässerungsrinne mit Ablauf
- Bankett
- Entwässerungsmulde
- Einschnittsböschung
- Geh- und Radweg
- Wirtschaftsweg (unbefestigt/befestigt)
- Betonspurbahn unbefestigt Betonspurbahn
- Gewässer
- Verwallung
- Bodenaustausch
- Amphibienleiteinrichtung
- Wildleiteinrichtung
- Eingriffsgrenze
- Grenze der baubedingten Flächeninanspruchnahme
- nachrichtlich passive Schutzeinrichtung
- DN300 B --> geplante Entwässerungltg. mit Kontrollschacht und Fließrichtung
- DN150 PE --> geplante Vollsickerrohrleitung mit Schacht und Fließrichtung
- Tiefpunkt / Hochpunkt
- 2.5 % Fahrbahnquerneigung
- Neigungsbrechpunkt mit Angabe von Gefälle und Steigung in Prozent, Länge der Gefäll- (Steigungs-) Strecke und Halbmesser

```
Achse= 61
Grad.= 61N
Km= 35+626.369
H  = -17500
t  = 248.980
f  = -1.771
TS   57.885
s =1.449%      s =-1.396%
l =1387.207m   l =1255.891m
```

- Geländeangleichung/ Rekultivierung
- Notgehbahn
- Entsiegelung
- Baum fällen
- Gebäudeabbruch
- Fließrichtung
- Schacht Nr. (05L09.1)
  - D = Deckelhöhe (D = 23.43)
  - S = Sohlhöhe (S = 21.91)
  - T = Schachttiefe (T = 1.52)
- Flurgrenze
- Gemarkungsgrenze
- Gemeindegrenze
- Flurstücksgrenze

Lärmschutz

- Gebäudeseiten erhalten passiven Lärmschutz, wenn keine ausreichende Schalldämmung vorhanden ist.
- ③ laufende Nr. der Immissionsorte (mit Anspruch)
- II - IV Zahl der zu schützenden Stockwerke
- 75 | 71 Mittelungspegel Tag/Nacht in dB (A)
- ③ laufende Nr. der Immissionsorte (ohne Anspruch)
- W reines und allgemeines Wohngebiet, Kleinsiedlungsgebiet
- M Kerngebiet, Dorfgebiet, Mischgebiet
- G Gewerbegebiet
- S Sondergebiet (Schulen, Heime, Krankenhäuser)
- V Ver- und Entsorgung
- 80 Nr. Bauwerksverzeichnis

Zeichenerklärung Ver- und Entsorgung

vorhandene Leitungen	geplante Leitungen
Druckrohrleitung	
G Gasleitung	G Gasleitung (neue Einbindungen)
F Fernmeldefreiltg. der Deutsche Telekom	F Fernmeldefreiltg. der Deutsche Telekom
F Fernmeldekabel der Deutsche Telekom	F Fernmeldekabel der Deutsche Telekom (neue Einbindungen)
E Energiefreileitung	E Energiefreileitung
E Energiekabel	E Energiekabel (neue Einbindungen)
W Trinkwasserleitung	W Trinkwasserleitung (neue Einbindungen)
RW Regenwasserleitung	RW Regenwasserleitung (neue Einbindungen)
SW Schmutzwasserleitung	SW Schmutzwasserleitung (neue Einbindungen)
A Abwasserdruckrohrleitung	A Abwasserdruckrohrleitung (neue Einbindungen)

Grundplan hergestellt: 09/2006		terrestrische Nachmessung durch:	
aphos Leipzig AG Prager Straße 17 04103 Leipzig	Koordinatensystem: Gauß-Krüger Aufnahme: 28.04.2006 Feldvergleich: 07/2006 Katasterstand: 18.07.2005	Mecklenburgisches Ingenieurbüro für Verkehrsbau GmbH Schwerin Ludwigsluster Chaussee 72, 19061 Schwerin, Telefon: 0385/39960, Telefax: 0385/3977127	Koordinatensystem: Gauß-Krüger Aufnahme: 02.08.2007 durch: Dochan / Dettmann

Nr.	Art der Änderung	Datum	Name

Blattübersicht

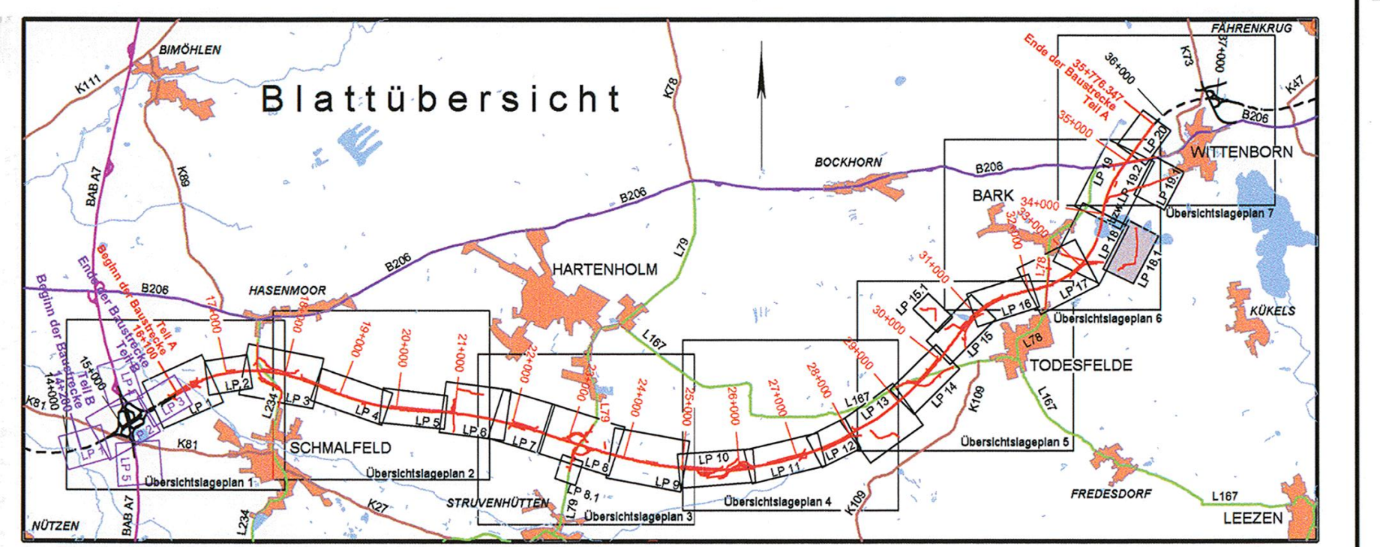

MECKLENBURGISCHES **I**NGENIEURBÜRO FÜR **V**ERKEHRSBAU GMBH SCHWERIN
Ludwigsluster Chaussee 72 , 19061 Schwerin , Telefon: 0385/39960 , Telefax: 0385/3977127

merkel INGENIEUR CONSULT
MERKEL INGENIEUR CONSULT
Bismarckallee 1 , 24105 Kiel , Telefon: 0431/339310 , Telefax: 0431/337269

F:\STRASSE\M.MECKLENBURG\11_265958\
LP_A20_ges_PLAF_06 / 0.78m² vom 14.07.2009

Krüger
Schwerin, den 06/2009 Geschäftsführer

	Datum	Zeichen
bearb.	06/2009	Köllmann
gez.	06/2009	Mecklenburg
gepr.	06/2009	Berchtold

Straßenbauverwaltung
Land Schleswig - Holstein

Straße: **BAB A 20** Betr.-km:
Nächster Ort: **Hartenholm**

Unterlage Nr. 7
Blatt Nr. 18.1
Bau-km

	Datum	Zeichen
bearbeitet		
gezeichnet		
geprüft	06/2009	Heitmann

Neubau der BAB A 20
Nord-West-Umfahrung Hamburg

Teil A
A 7 bis B206 westlich Wittenborn

Bau-km: 16+100.000 bis 35+776.347

Lage- und Bauwerksplan
Verbindungsweg Bark-Wittenborn

Maßstab 1 : 1.000

Aufgestellt:
Landesbetrieb Straßenbau und Verkehr
Schleswig - Holstein
Niederlassung Lübeck
Projektgruppe A20

Lüth

Lübeck, den 29.06.2009

Festgestellt mit Beschluss
vom 27.04.2017
Az.: 405 - 553.32 - A20 - 01/11
Dieser festgestellte Plan ist Bestandteil des vorbezeichneten Beschlusses. Für die Angabe der Rechtsgrundlagen und deren Fundstellen wird auf den Planfeststellungsbeschluss verwiesen.
Kiel, den 27.04.2017
Landesbetrieb Straßenbau
und Verkehr Schleswig-Holstein
-Planfeststellungsbehörde-
gez. Quirmbach

Planfeststellungsunterlage
vom 29.06.2009

Anlage: 7
Blatt: 18.1