


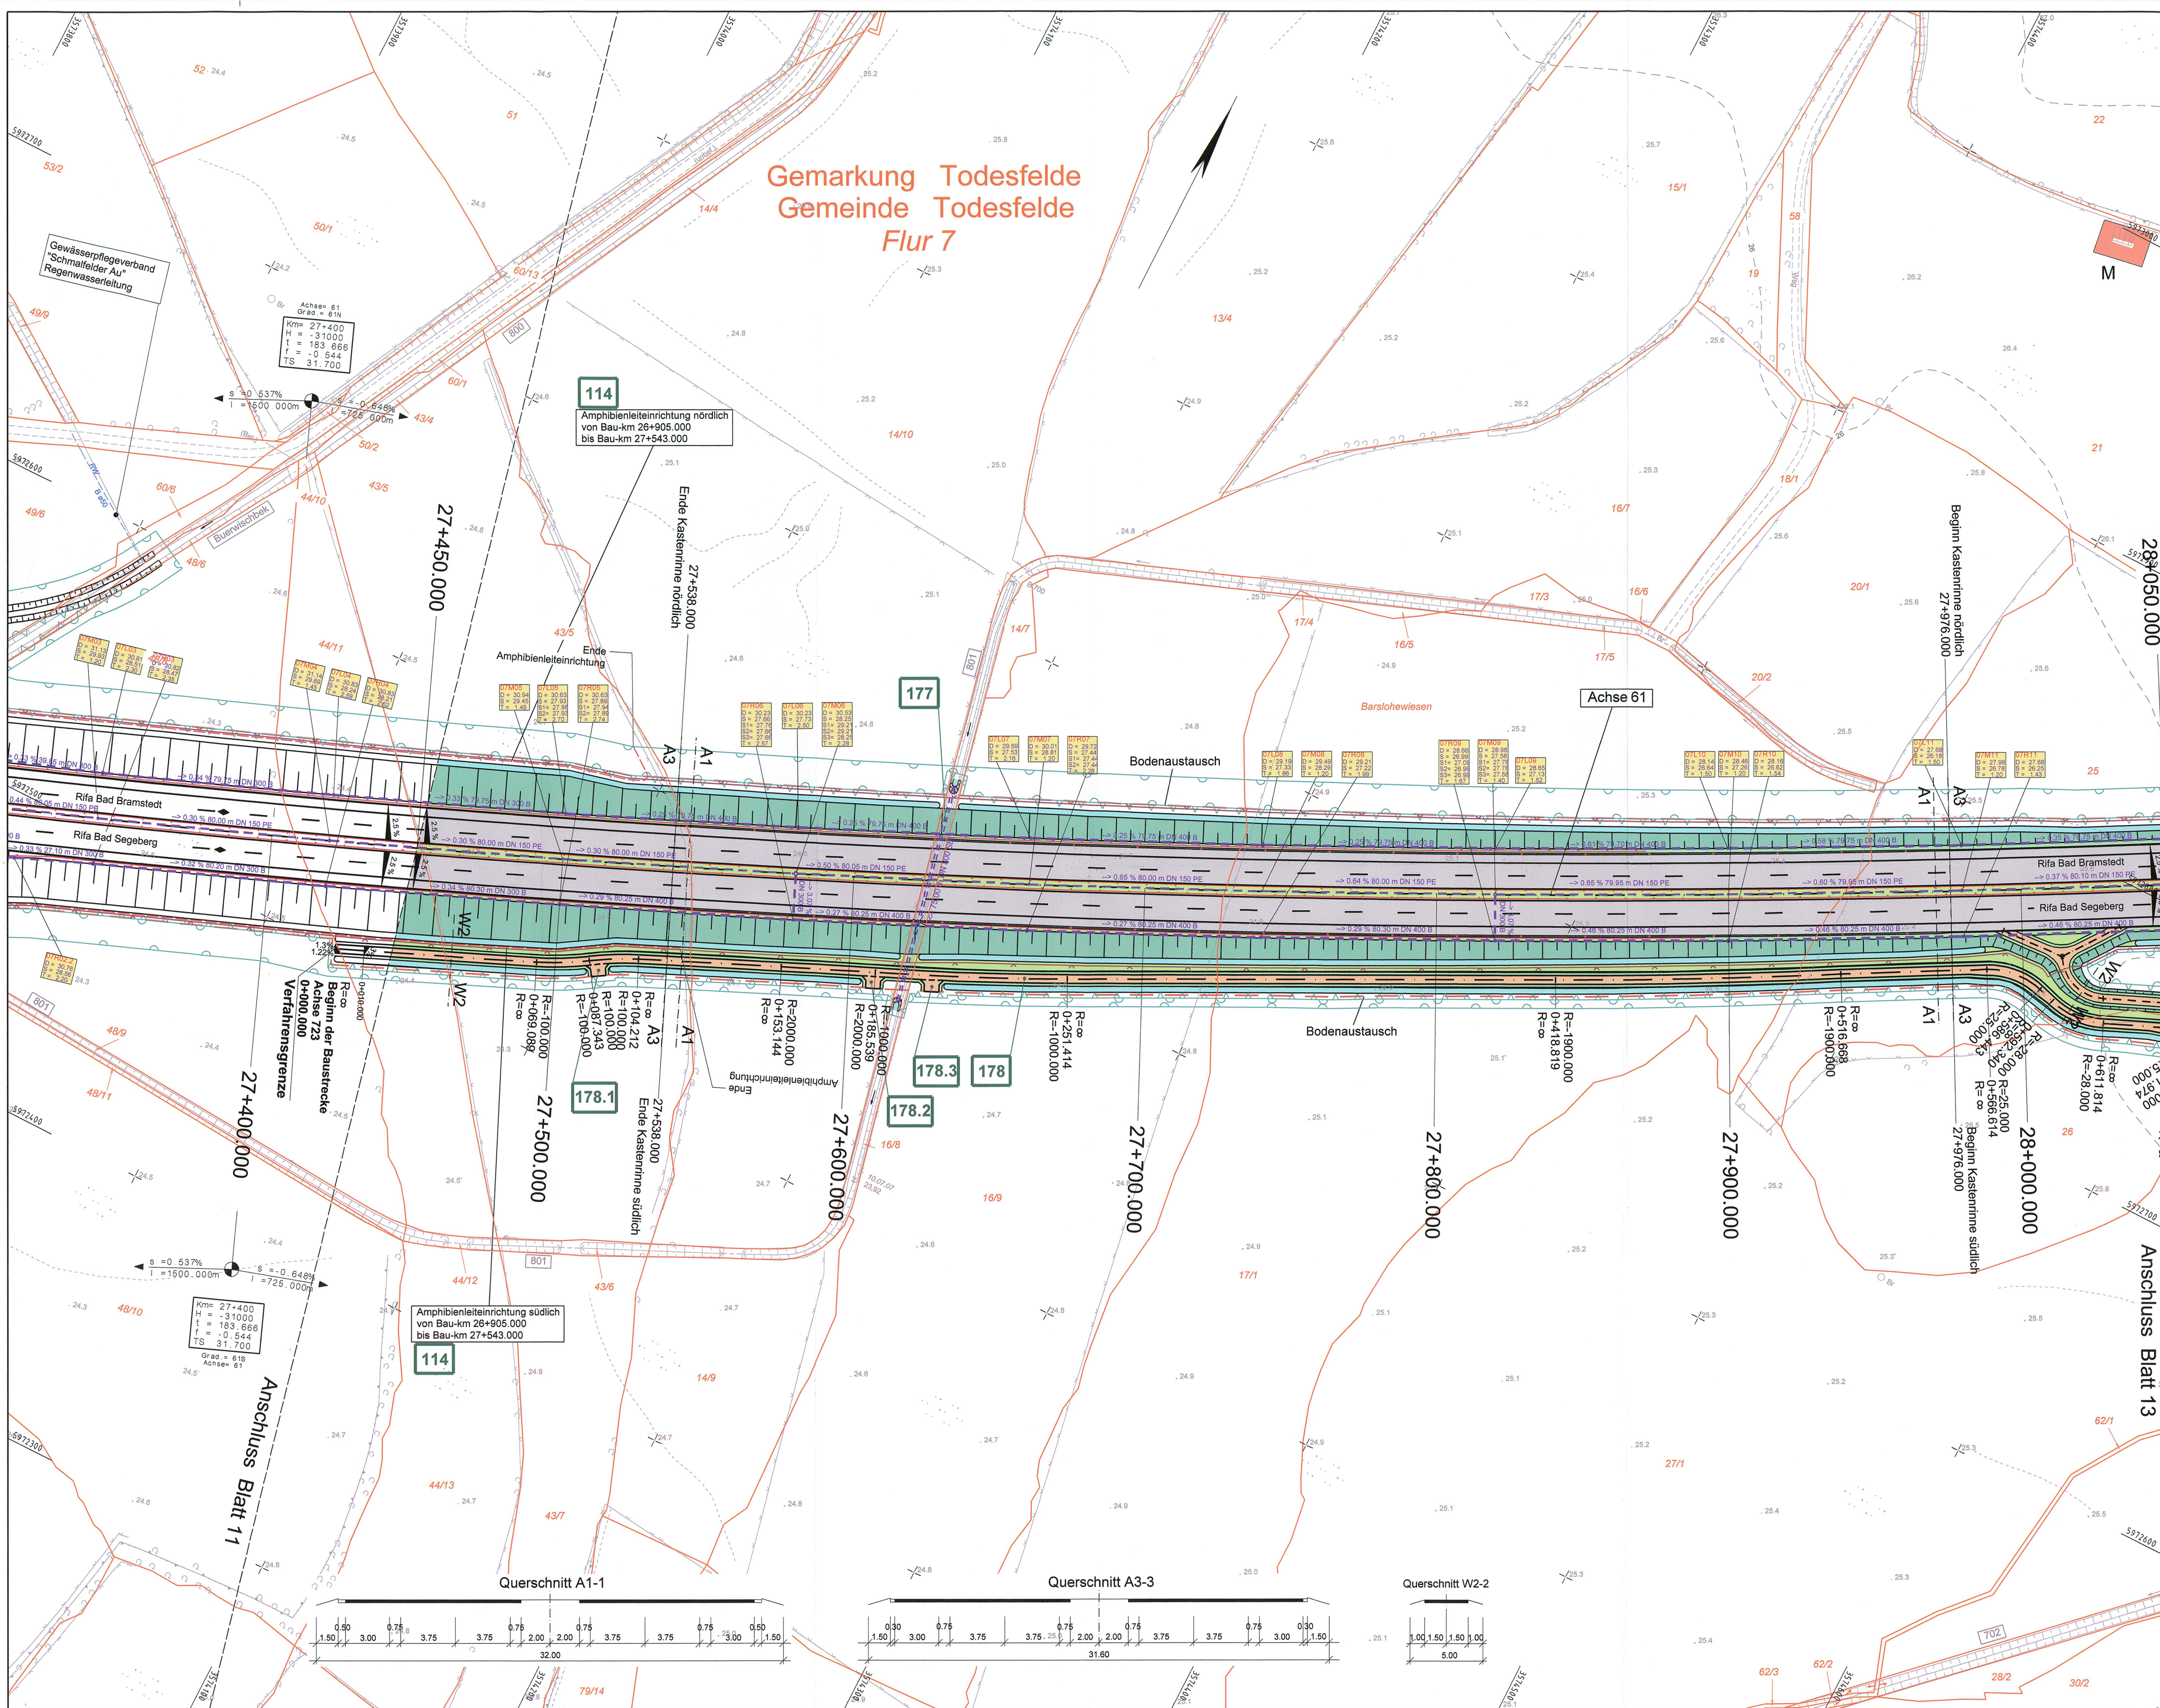

Zeichenerklärung


Dammboschung	Geländeangleichung/Rekultivierung
Bankett Entwässerungsrinne	Notgebäude
Standstreifen	Entsiegelung
Entwässerungsmulde	Baum fällen
Einschnittsboschung	Gebäudeabbruch
Geh- und Radweg	Fließrichtung
Wirtschaftsweg (unbefestigt/befestigt)	Schicht Nr.
Belohnungsbahn	D = Deckhöhe
Gewässer	S = Sohlhöhe
Verwallung	T = Schichttiefe
Boden austausch	Flurgrenze
Amphibienteileinrichtung	Gemarkungsgrenze
Wildteileinrichtung	Gemeindegrenze
Grenze der baubedingten Flächeninanspruchnahme	Flurstücksgrenze
nachrichtlich passive Schutzanlage	Lärmschutz
geplante Entwässerung mit Kontrollschacht und Fließrichtung	Gebäude erhalten
geplante Vollschichtrohrleitung mit Schacht und Fließrichtung	passiven Lärmschutz, wenn keine ausreichende Schalldämmung vorhanden ist.
Tiefpunkt / Hochpunkt	laufende Nr. der Immissionsorte (mit Anspruch)
Fahrbahnquerneigung	II - IV 75/17
Neigungsbruchpunkt mit Angabe von Gefälle, Länge der Gefälle (Steigungs-) Strecke und Halbmesser	laufende Nr. der Immissionsorte (ohne Anspruch)
	reines und allgemeines Wohngebiet, Kleinsiedlungsgebiet
	Kerngebiet, Dorfgebiet, Mischgebiet
	Sondergebiet (Schulen, Heime, Krankenhäuser)
	Ver- und Entsorgung
	Nr. Bauwerksverzeichnis

Zeichenerklärung Ver- und Entsorgung

vorhandene Leitungen	geplante Leitungen
Druckrohrleitung	Gasleitung
Gasleitung	Fernmeldefreileit. der Deutsche Telekom
Fernmeldefreileit. der Deutsche Telekom	Fernmeldekabel der Deutsche Telekom
Fernmeldekabel der Deutsche Telekom	Energiefreileitung
Energiefreileitung	Energiekabel
Energiekabel	Trinkwasserleitung
Trinkwasserleitung	Regenwasserleitung
Regenwasserleitung	Schmutzwasserleitung
Schmutzwasserleitung	Abwasserdruckrohrleitung
Abwasserdruckrohrleitung	

Grundplan hergestellt: 09/2006	terrestrische Nachmessung durch:
aphos Leipzig AG	Koordinatensystem: Gauß-Krüger
Prager Straße 17 04103 Leipzig	Aufnahme: 28.04.2006 Feldvergleich: 07/2006 Katasterstand: 18.07.2005
	Koordinatensystem: Gauß-Krüger
	Aufnahme: 02.08.2007 durch: Dochan / Dettmann

1. Achse 723, Auffahrt neu Flur-Stück-Nr. 43/5, 14/10, 16/9	11/2011	Köllmann
Nr. Art der Änderung	Datum	Name

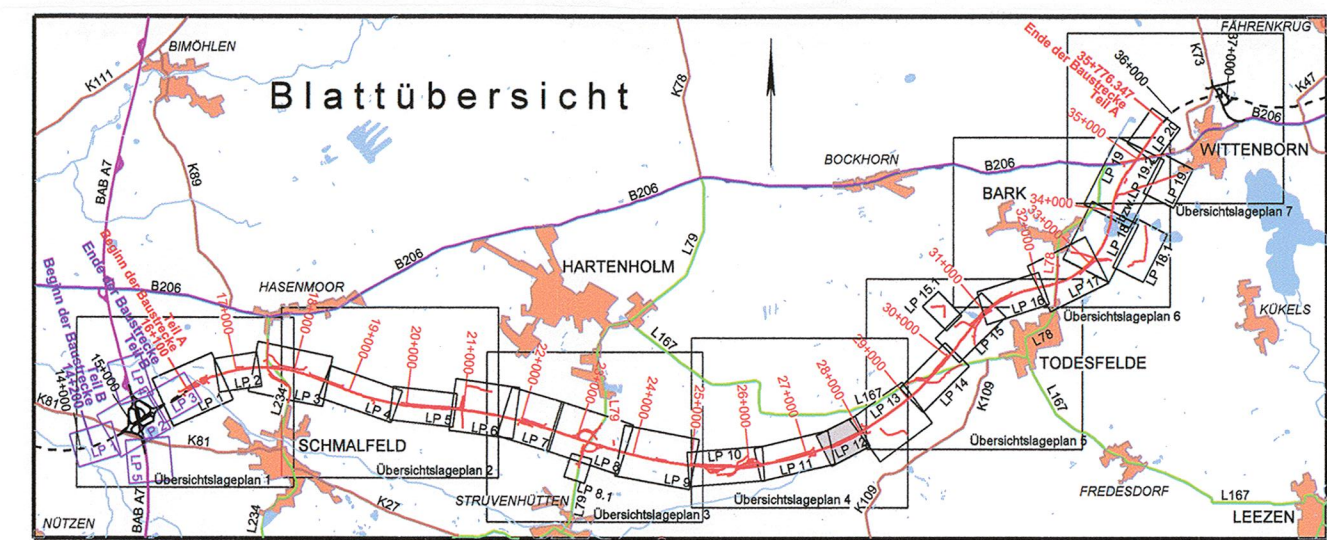

MECKLENBURGISCHES INGENIEURBÜRO FÜR VERKEHRSBAU GMBH SCHWERIN
Ludwigskaser Chaussee 72, 19081 Schwerin, Telefon: 0385/59960, Telefax: 0385/597127

merkel INGENIEUR CONSULT
Bismarckstr. 1, 24105 Kiel, Telefon: 0431/338310, Telefax: 0431/3383260

Schwerin, den 06/2009	gez. Krüger	Geschäftsführer
bearb. 06/2009	Köllmann	
gez. 06/2009	Mecklenburg	
gepr. 06/2009	Berchold	

Straßenbauverwaltung Land Schleswig - Holstein

Straße: BAB A 20 Betr.-km: 16+100.000 bis 35+776.347
Nächster Ort: Hartenholm

Neubau der BAB A 20 Nord-West-Umfahrt Hamburg Teil A A 7 bis B206 westlich Wittenborn

Aufgestellt: Landesbetrieb Straßenbau und Verkehr Schleswig - Holstein Niederlassung Lübeck Projektgruppe A20
Lübeck, den 29.06.2009

Planfeststellungsunterlage vom 29.06.2009

Anlage: 7
Blatt: 12 **Deckblatt**

Unterlage Nr. 12
Blatt Nr. 12
Bau-km: 16+100.000 bis 35+776.347
Lage- und Bauwerksplan Bau-km 27+450.000 - 28+050.000
Maßstab 1 : 1.000

bearbeitet
gezeichnet
geprüft
06/2009
Heltmann

UNGÜLTIG!
Siehe Deckblatt!