



BW 6.09	A20 (Achse 61) Bau-km 27+154,800	
	Buerwischbek mit Tierquerung (Achse 600) und Wirtschaftsweg (Achse 610) Bau-km 0+058,312	
	Kreuzungswinkel	= 100 gon
	LS	= 18,00 m Achtungssymbol der Achse 600
	LH	= ≥ 4,50 m
	Breite zw. d. Geländern = 2 x 16,25 m	
	LM 1 gem. DIN-Fachbericht 101	
	MLC 50/50-100 STANAG 2021	

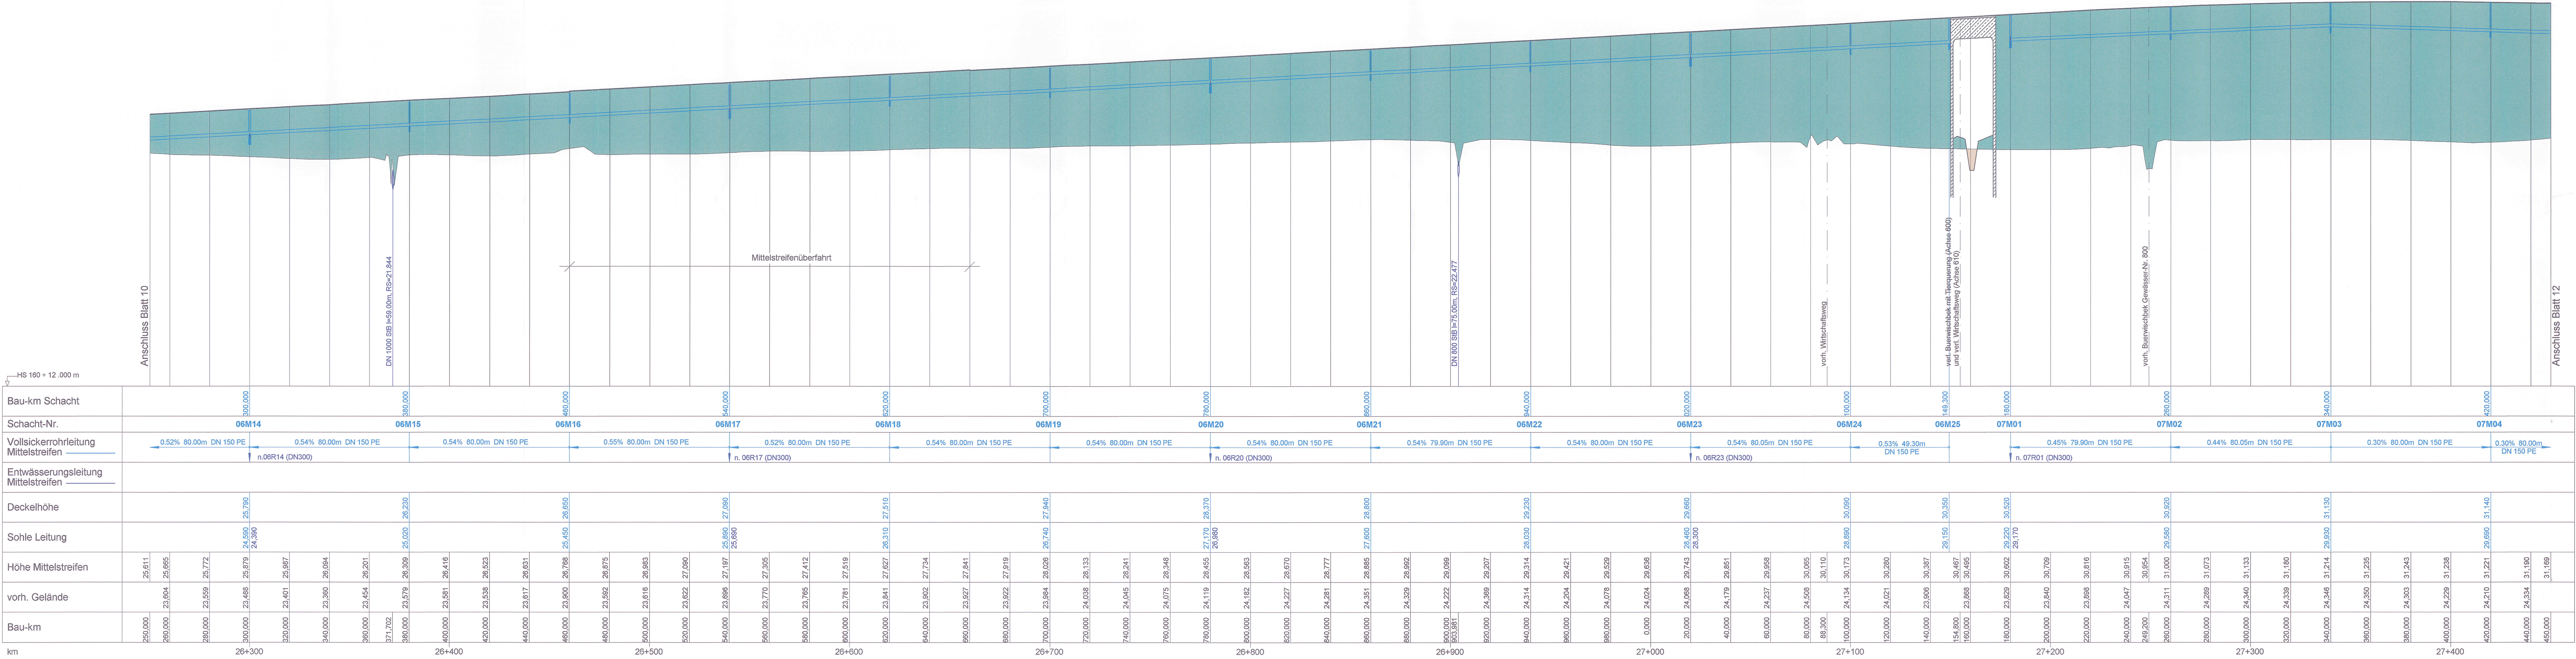

Zeichenerklärung

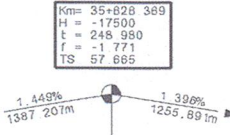

Näherungsbrechpunkt mit Angabe von Gefälle und Steigung in Prozent, Länge der Gefälle- (Stagungs-) Strecke und Halbmesser



Entwässerungsleitung links mit Schacht



Vollsackerröhrlleitung links mit Schacht



Entwässerungsleitung rechts mit Schacht



Vollsackerröhrlleitung rechts mit Schacht



Damm



Einschnitt



Sohle Mulde links



Sohle Mulde rechts



Oberkante Planum



Gradientenhochpunkt bzw. Gradientenbiefpunkt

3.	Anpassung an neues Bauende B 205	01/2015	Kollmann
2.	Neudimensionierung Rohrdurchlass (Bambek) Bau-km 26+371,702	09/2013	Kollmann
1.	Verlängerung Rohrdurchlass (Bambek) Bau-km 26+371,702	11/2011	Kollmann
Nr.	Art der Änderung	Datum	Name



MECKLENBURGISCHES
INGENIEURBÜRO FÜR
VERKEHRSBAU GMBH SCHWERIN
Ludwigshafen-Strasse 72, 19051 Schwerin, Telefon: 0385/5990, Telefax: 0385/977127



MERKEL INGENIEUR CONSULT
Bismarckstr. 1, 24105 Kiel, Telefon: 0431/332010, Telefax: 0431/332039

bearb.	06/2009	Kollmann
gez.	06/2009	Mecklenburg
gepr.	06/2009	Berthold

**Straßenbauverwaltung
Land Schleswig - Holstein**

Straße: **BAB A 20** Betr.-km:
Nächster Ort: **Hartenholm**

**Teil A
Nord-West-Umfahrung Hamburg**

A 7 bis B206 westlich Wittenborn

Bau-km: 16+100.000 bis 34+750.531

Aufgestellt:
Landesbetrieb Straßenbau und Verkehr
Schleswig - Holstein
Niederlassung Lübeck

gez. Lüth
Lübeck, den 26.06.2009

Planfeststellungsunterlage
vom 29.06.2009

Anlage: 8.0
Blatt: 11M

Unterlage Nr. **8**
Blatt Nr. **11M**
Bau-km

bearbeitet		Datum	
gezeichnet			
geprüft	06/2009		Heilmann

Höhenplan BAB A20
Achse 61
Mittelstreifen
Bau-km 26+250,000 - 27+450,000
Maßstab 1 : 1.000 / 100

Festgestellt mit Beschluss
vom 27.04.2017
Az.: 405 - 553.32 - A20 - 01/11
Dieser festgestellte Plan ist Bestandteil des vor-
gezeichneten Beschlusses. Für die Angabe der Rechts-
grundlagen und deren Fundstellen wird auf den Plan-
feststellungsbeschluss verwiesen.

Kiel, den 27.04.2017
Landesbetrieb Straßenbau
und Verkehr Schleswig-Holstein
Planfeststellungsstelle
gez. Quimbach