


T:\02_PROJEKTE\1121_A20_LBf_A7_B206\CAD\05_LBf\5000\Anlage3_Massnahmenbereich.dwg-Blatt3 08.Jul.2009

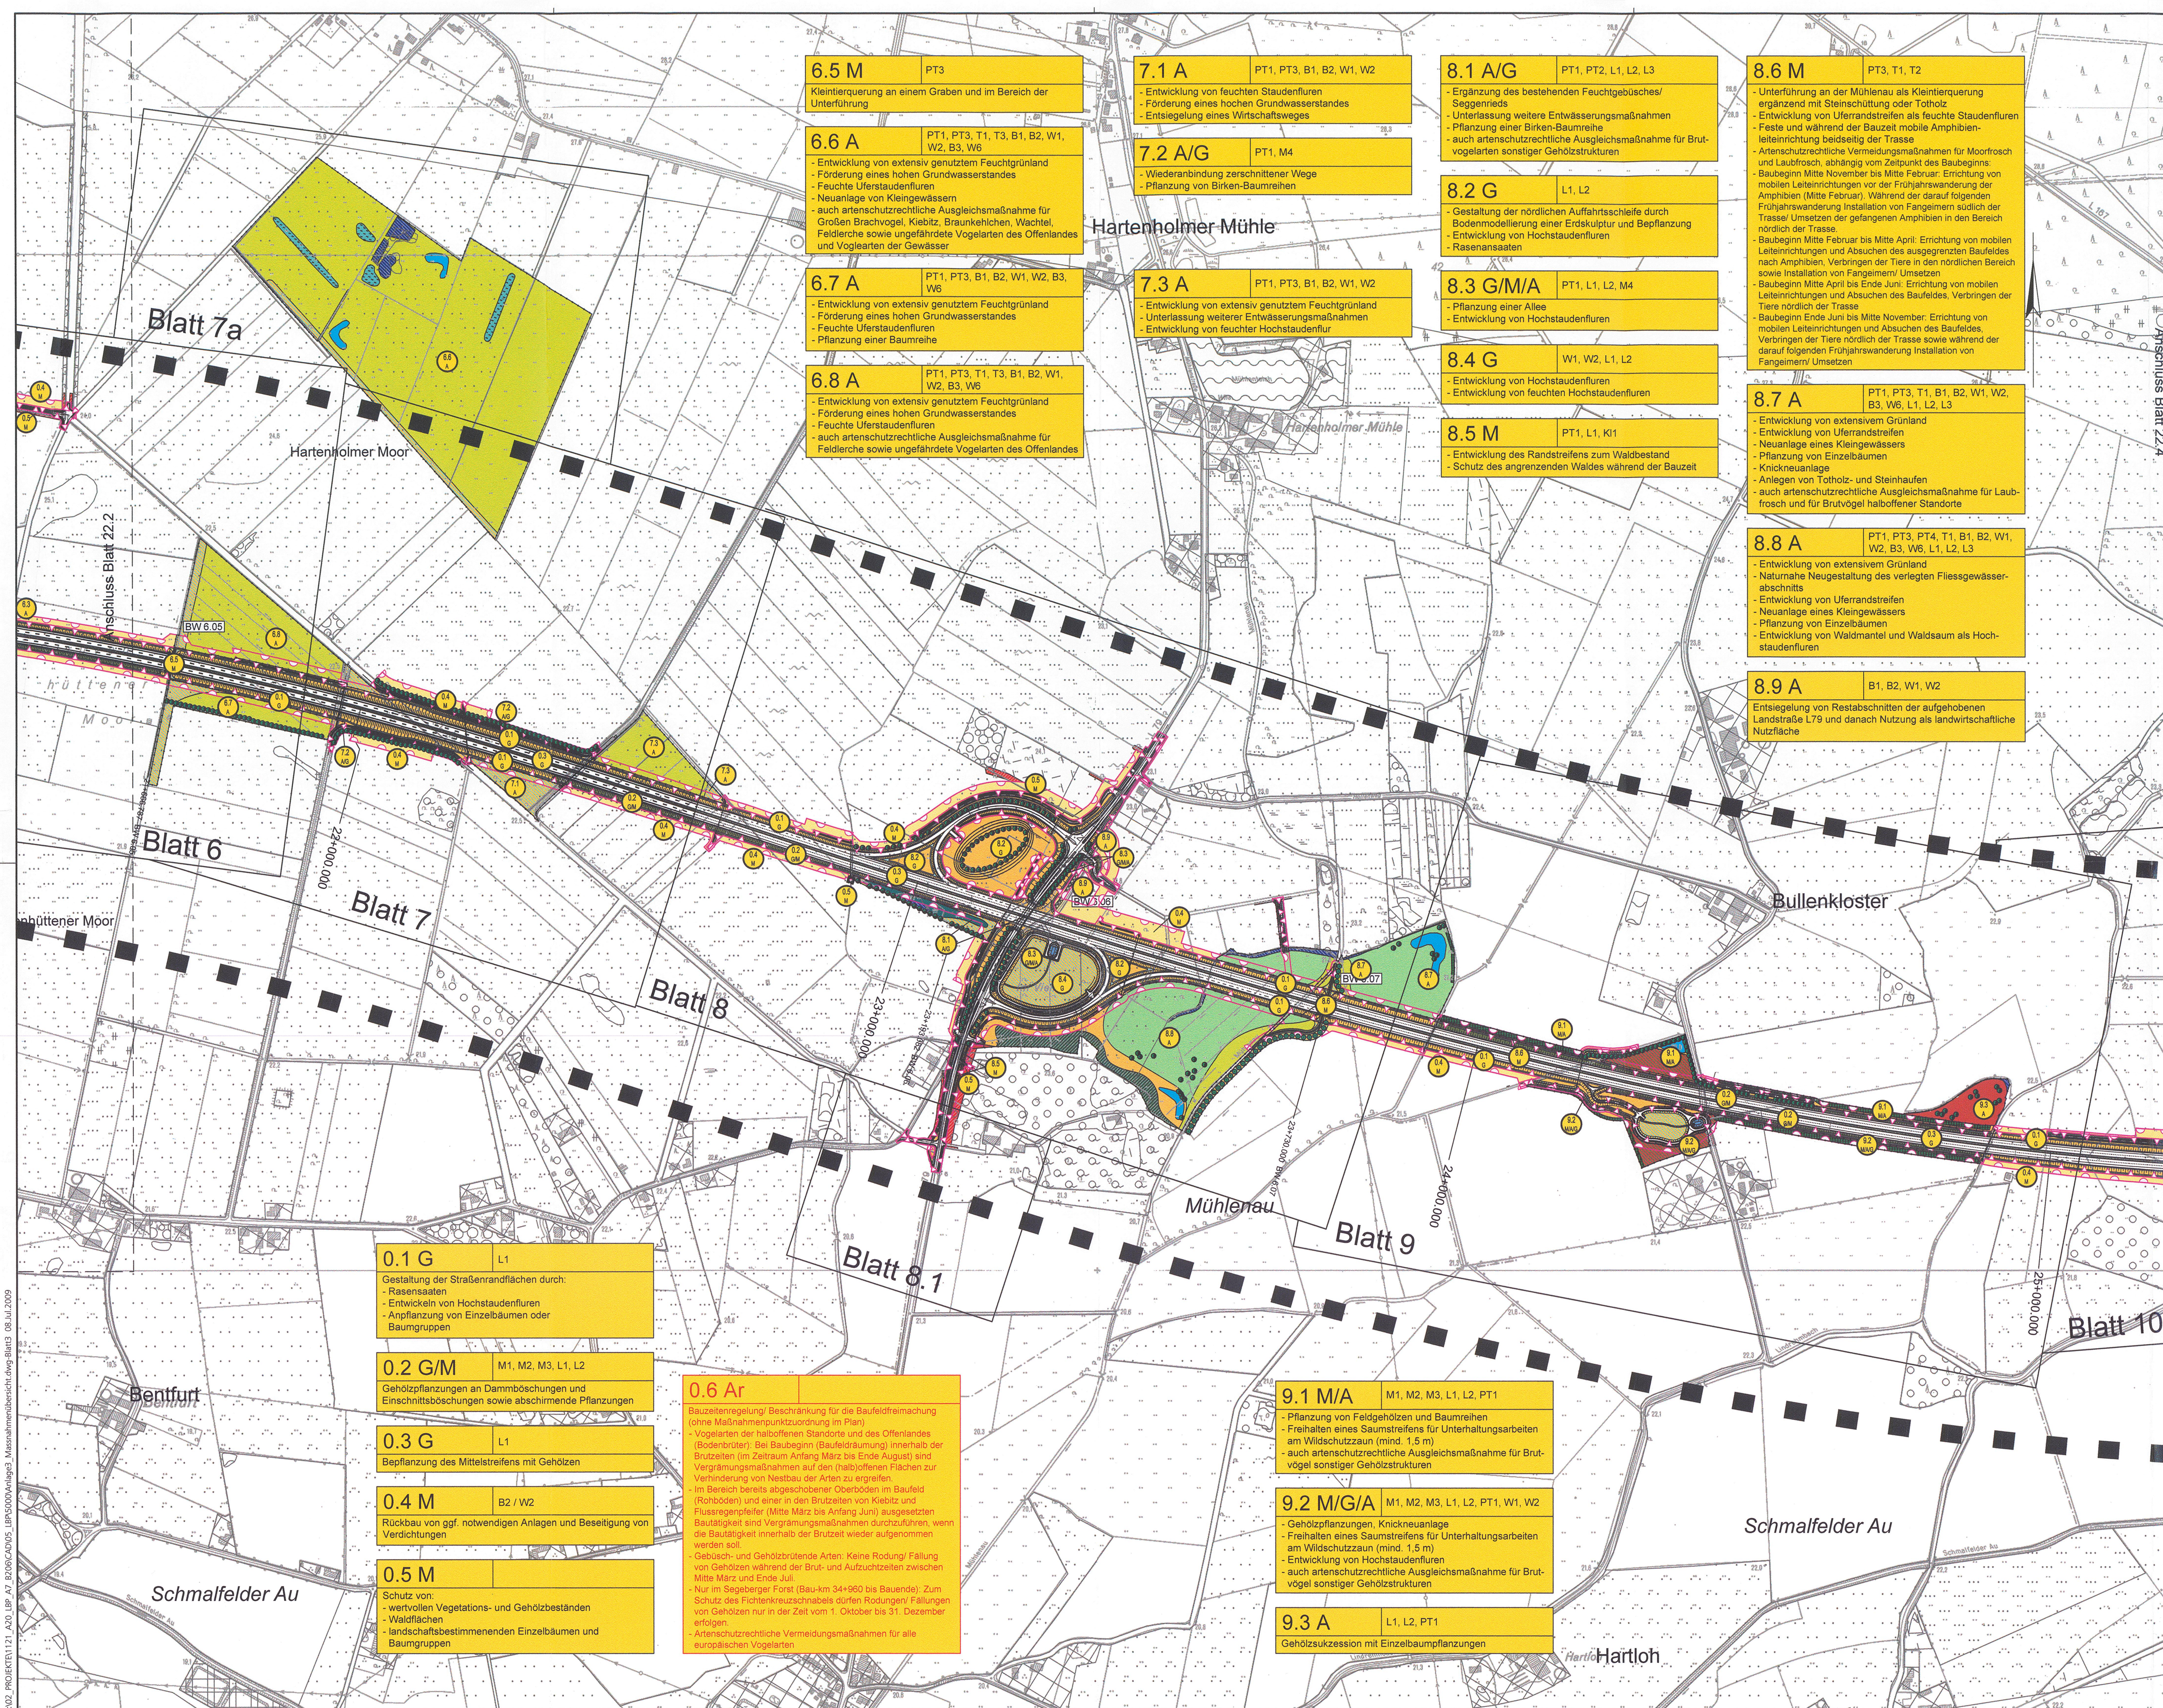

Zeichenerklärung

Maßnahmen

- M Minimierungsmaßnahme
- A Ausgleichsmaßnahme
- E Ersatzmaßnahme
- G Gestaltungsmaßnahme
- Ar Artenschutzmaßnahme

Maßnahmen-Nr.

- Abgrenzung der Kompensationsfläche
- Entwicklung von Wald
- Entwicklung von Sumpf- bzw. Moorwald
- Entwicklung Waldmantel
- Entwicklung Waldmantel (Gehölzpflanzung unter / zwischen dem Baumbestand)
- Feldgehölzpflanzung
- Feuchtgebüsch / Ufergehölzpflanzung
- Gehölzskuzession
- Knickneuanlage
- Pflanzung von Baumreihen / Einzelbäumen
- Hochstammfällung
- Kopfbäumfällung
- Pflanzung Obst-Hochstamm
- Gehölzpflanzung (Straßenbegleitgrün)
- Mittelstreifenbepflanzung (Straßenbegleitgrün)
- Entwicklung von Hochstaudenflur / Krautsaum
- Entwicklung von feuchter Hochstaudenflur / Uferstauden / Uferstrandstreifen
- Entwicklung von Magerrasen / Trockenrasen
- Entwicklung von mesophillem Extensivgrünland
- Entwicklung von feuchtem Extensivgrünland
- Bankett (Rasen) mit Mulde (Straßenbegleitgrün)
- Absatz- / Regenrückhaltebecken
- naturnahe Neugestaltung von verlegten Fließgewässerschnitten
- Neuanlage von Kleingewässern / Wasserflächen
- Anlage von Blänken
- Rückbau vorhandener Wege und Straßen
- Verfüllung von Gräben und Fließgewässern

geplantes Vorhaben

- geplante Trasse im Einschnitt
- geplante Trasse im Dammlage
- Wildleiteinrichtung
- Amphibienleiteinrichtung
- Kollisionschutzwand (Vögel und/oder Fledermaus)
- Sicht- / Blendschutzwand
- Eingriffsgrenze
- Grenze baubedingter Flächeninanspruchnahme (Bedingt durch die Bearbeitung mit GIS sind die Schraffuren nach Norden ausgerichtet)

Kartengrundlage:
DOKS, © L.Verm S-H 2006
Koordinatensystem: Gauß-Krüger

Nr.	Art der Änderung	Datum	Name

TRÖPER GONDESEN PARTNER
LANDSCHAFTSARCHITEKTEN
AN DER UNTERTRAVE 17, 23552 LÜBECK
FON : 0451/79882-0, FAX : 0451/79882-22
Lübeck, den 06/2009

TGP

TGP_1121	Datum	Name
bearbeitet	06/2009	Steinlein/Lechter
gezeichnet	06/2009	Pahl
geprüft	06/2009	Gondesen

M MECKLENBURGISCHES
I NGENIEURBÜRO FÜR
V ERKEHRSBAU GMBH SCHWERIN
Ludwigslauer Chaussee 72 - 19061 Schwerin - Telefon: 0385/59960 - Telefax: 0385/977127

merkel MERKEL INGENIEUR CONSULT
Bismarckallee 1 - 24105 Kiel - Telefon: 0431/339310 - Telefax: 0431/337269

Schwerin, den 06/2009	Datum	Zeichen
bearb.	06/2009	Köllmann
gez.	06/2009	Pasch
gepr.	06/2009	Berchold

Straßenbauverwaltung
Land Schleswig - Holstein

Straße: BAB A 20 Betr.-km:

Nächster Ort: Hartenholm

Unterlage Nr. 3
Blatt Nr. 10
Reg. Nr.

Datum	Zeichen
bearbeitet	
gezeichnet	
geprüft	06/2009 Hildebrandt

Neubau der BAB A 20
Nord-West-Umfahrung Hamburg

Teil A
A 7 bis B206 westlich Wittenborn

Bau-km: 16+100.000 bis 35+776.347

Aufgestellt:
Landesbetrieb Straßenbau und Verkehr
Schleswig - Holstein
Niederlassung Lübeck
Projektgruppe A20

Lüth
Lübeck, den 29.06.2009

Planfeststellungsunterlage
vom 29.06.2009

Anlage: 3
Blatt: 10

Landesbetrieb Straßenbau und Verkehr
Schleswig - Holstein
Niederlassung Lübeck
Projektgruppe A20

Lüth
Lübeck, den 29.06.2009

UNGÜLTIG!
Siehe Deckblatt!