



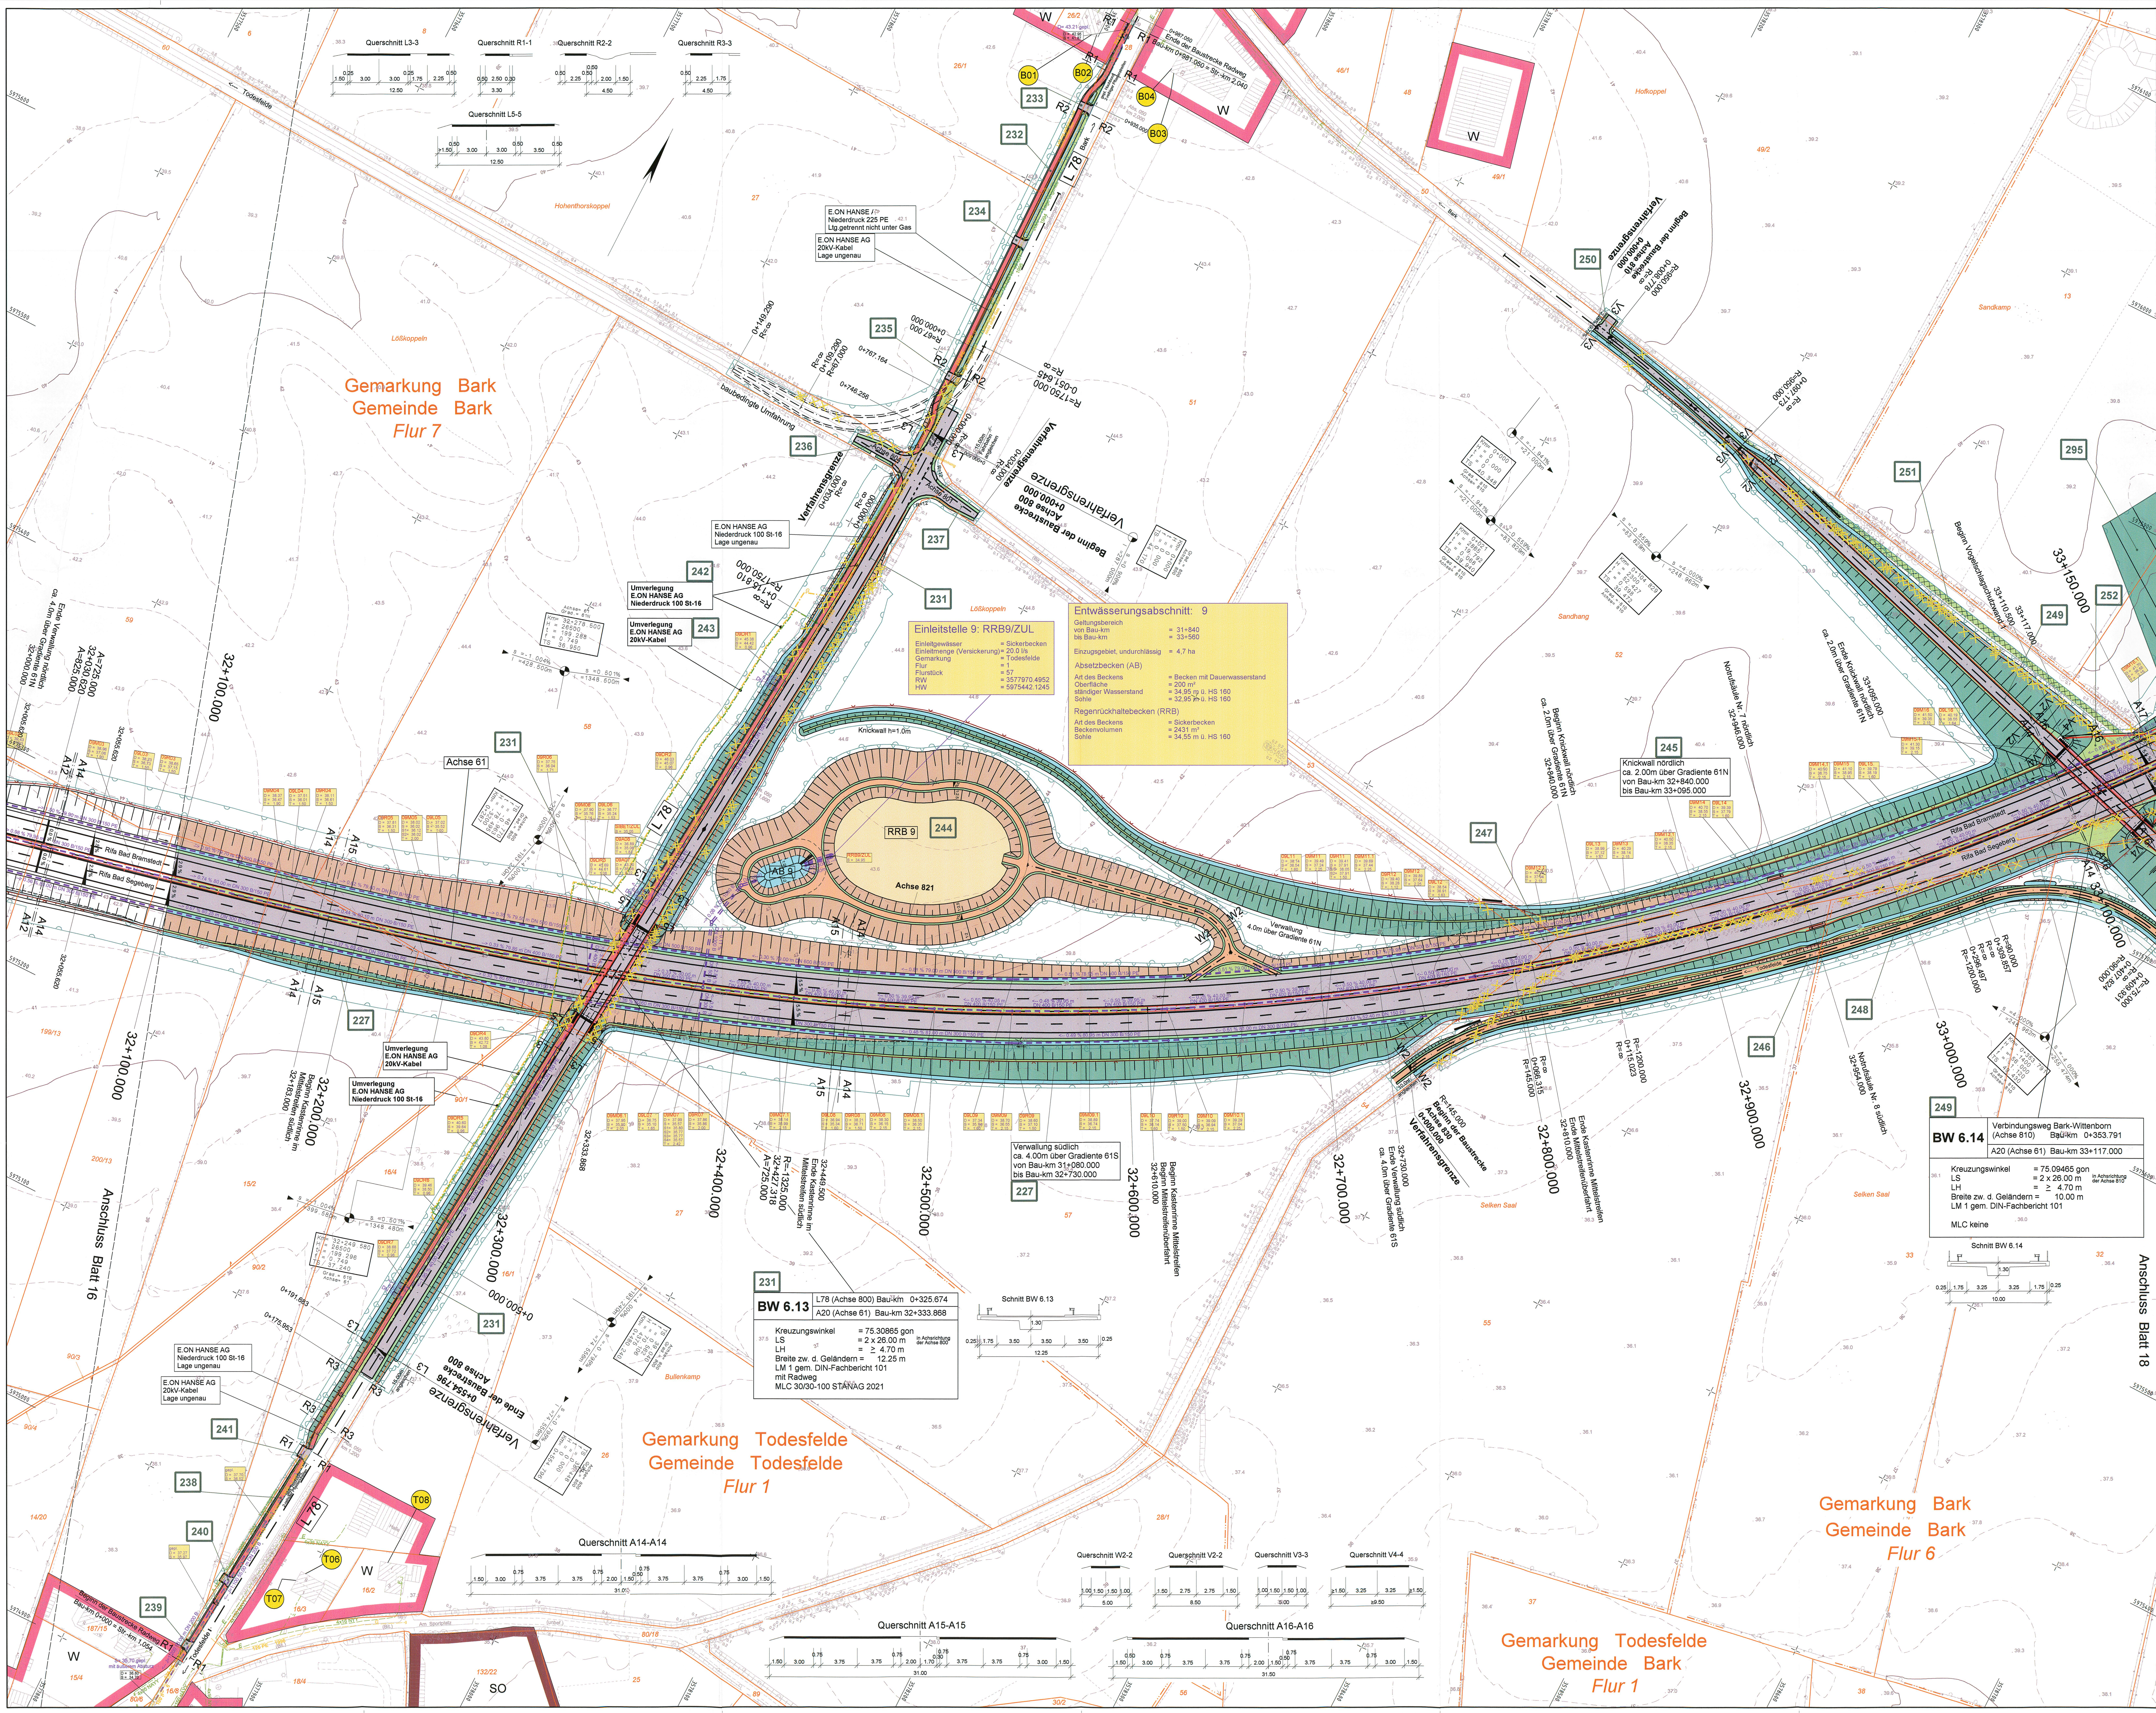

Zeichenerklärung	
	Dammböschung
	Entwässerungsrinne
	Sanierstreifen
	Fahrbahn
	Trennstreifen (unbefestigt/befestigt)
	Fahrbahn
	Standstreifen
	Entwässerungsrinne mit Ablauf
	Entwässerungsmulde
	Einschnittsboschung
	Geh- und Radweg
	Wirtschaftsweg (unbefestigt/befestigt)
	Betonpflaster
	Asphaltpflaster
	Gewässer
	Bodenaustausch
	Amphibienleiteinrichtung
	Wildleiteinrichtung
	Eingriffsgrenze
	Grenze der baubedingten Flächenvergrößerung
	gepasste Schutzanlage
	gepasste Entwässerung
	gepasste Vollabschirmung
	Tiefpunkt / Hochpunkt
	Neigungsrechnung
	Neigungsrechnung mit Angabe von Gefälle und Steigung in Prozent
	Länge der Gefälle (Steigungs-) Strecke und Fallmesser
	Geländeangleichung
	Notgebäude
	Entsiegelung
	Baum fällen
	Gebäudeabbruch
	Fließrichtung
	Schicht Nr. 1 - 5
	Schicht Nr. 1 - 5
	Flurgrenze
	Gemarkungsgrenze
	Gemeindegrenze
	Flurstücksgrenze
	Lärmsschutz
	Gebäudesetzen erhalten
	laufende Nr. der Immissionsorte (mit Aspekt)
	Zahl der zu schützenden Stockwerke
	laufende Nr. der Immissionsorte (ohne Aspekt)
	reines und allgemeines Wohngebiet, Kleingartengebiet, Mischgebiet, Dorfgebiet, Gewerbegebiet, Sondergebiet (Schulen, Heime, Krankenhäuser)
	Ver- und Entsorgung
	Nr. Bauwerksverzeichnis

Zeichenerklärung Ver- und Entsorgung	
	vorhandene Leitungen
	Druckrohrleitung
	Gasleitung
	Fernmeldekabel der Deutsche Telekom
	Energieleitung
	Energiekabel
	Trinkwasserleitung
	Regenwasserleitung
	Schmutzwasserleitung
	Abwasserdruckleitung
	geplante Leitungen
	Gasleitung
	Fernmeldekabel der Deutsche Telekom
	Energieleitung
	Energiekabel
	Trinkwasserleitung
	Regenwasserleitung
	Schmutzwasserleitung
	Abwasserdruckleitung

Grundplan hergestellt: 08/2009	terrestrische Nachmessung durch:
aphos Leipzig AG	Koordinatensystem: Gauß-Krüger
Prager Straße 17 04103 Leipzig	Aufnahme: 28.04.2009 Feldvergleich: 07/2009 Kartenstand: 18.07.2009
	Koordinatensystem: Gauß-Krüger Datum: 02.08.2007 durch: Döcher / Dellmann

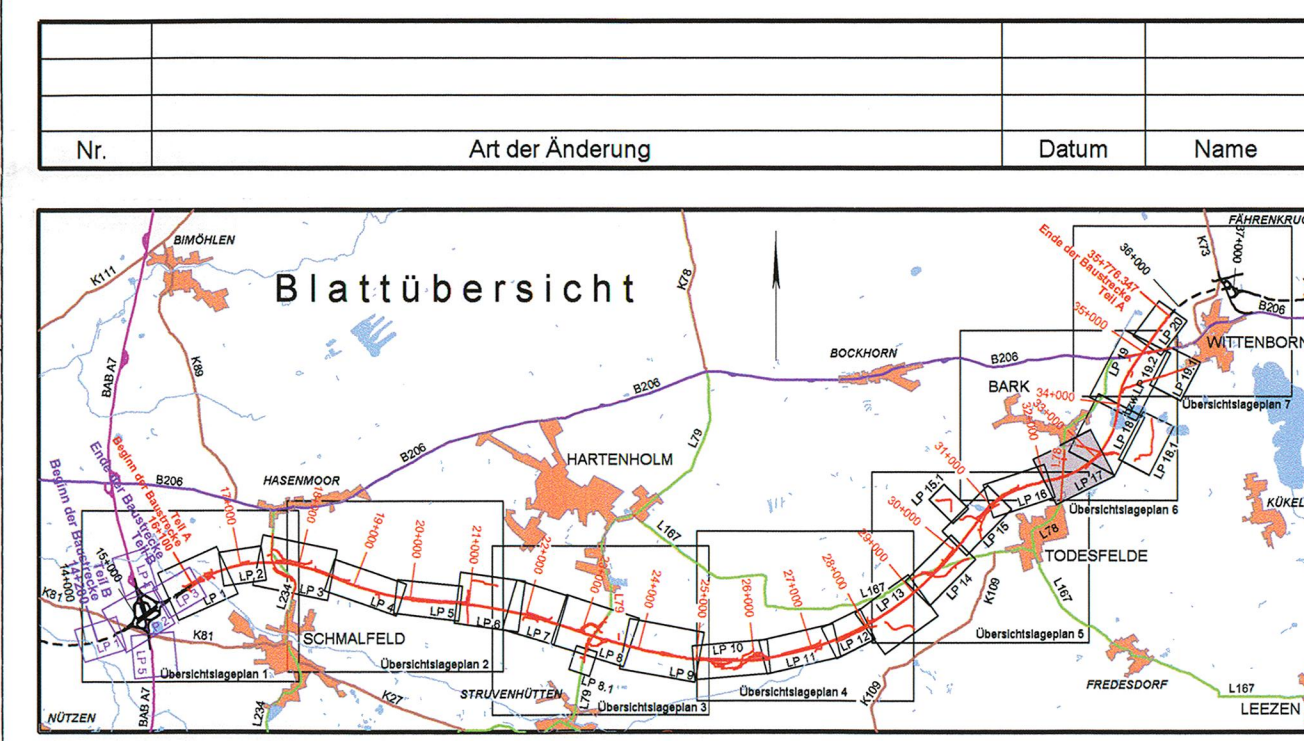

	Für den Verkehrsbau
	MERKEL INGENIEUR CONSULT
	Berlin
	Datum: 08/2009
	Zeichen: 08/2009
	Kolmann: 08/2009
	Werk: 08/2009
	Bericht: 08/2009

Straßenbauverwaltung Land Schleswig - Holstein		Unterlage Nr.: 17
Straße: BAB A 20		Blatt Nr.: 17
Nächster Ort: Hartenholm		Baujahr: 2009
Betr.-km:		Datum: 08/2009
Zeichen: 08/2009		Zeichen: 08/2009
bearbeitet: 08/2009		gezeichnet: 08/2009
geprüft: 08/2009		Hellmann
Teil A		
A 7 bis B206 westlich Wittenborn		
Lage- und Bauwerksplan		
Bau-km: 16+100.000 bis 35+776.347		
Aufgestellt:		
Landesbetrieb Straßenbau und Verkehr		
Schleswig - Holstein		
Niederlassung Lübeck		
Projektgruppe A20		
Lith		
Lübeck, den 29.08.2009		
Planfeststellungsunterlage		
vom 29.08.2009		
Anlage: 7		
Blatt: 17		

UNGÜLTIG!
Siehe Deckblatt!