
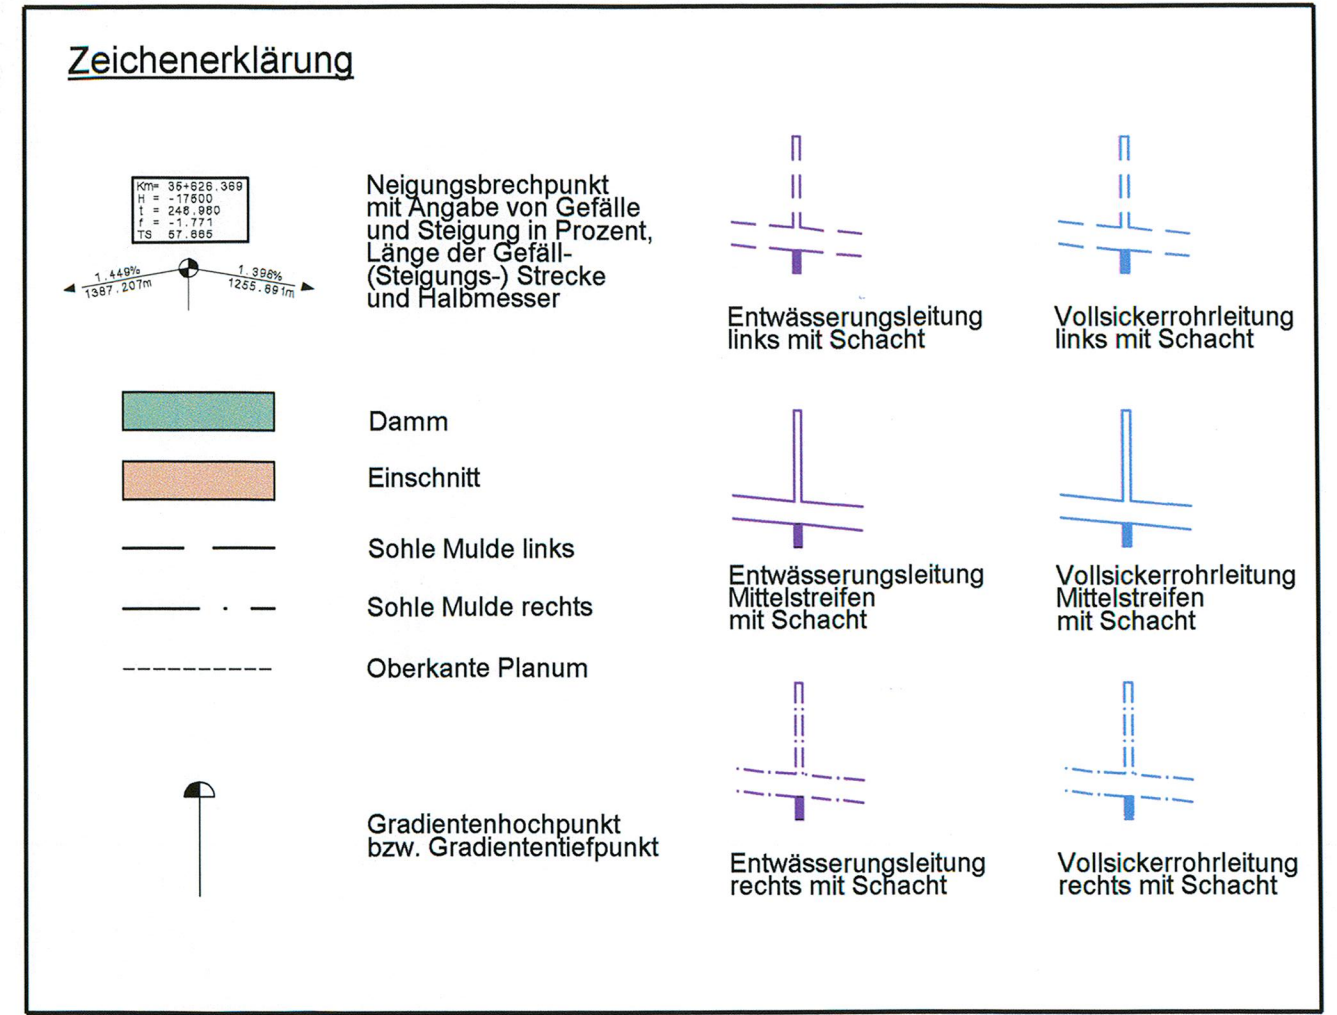


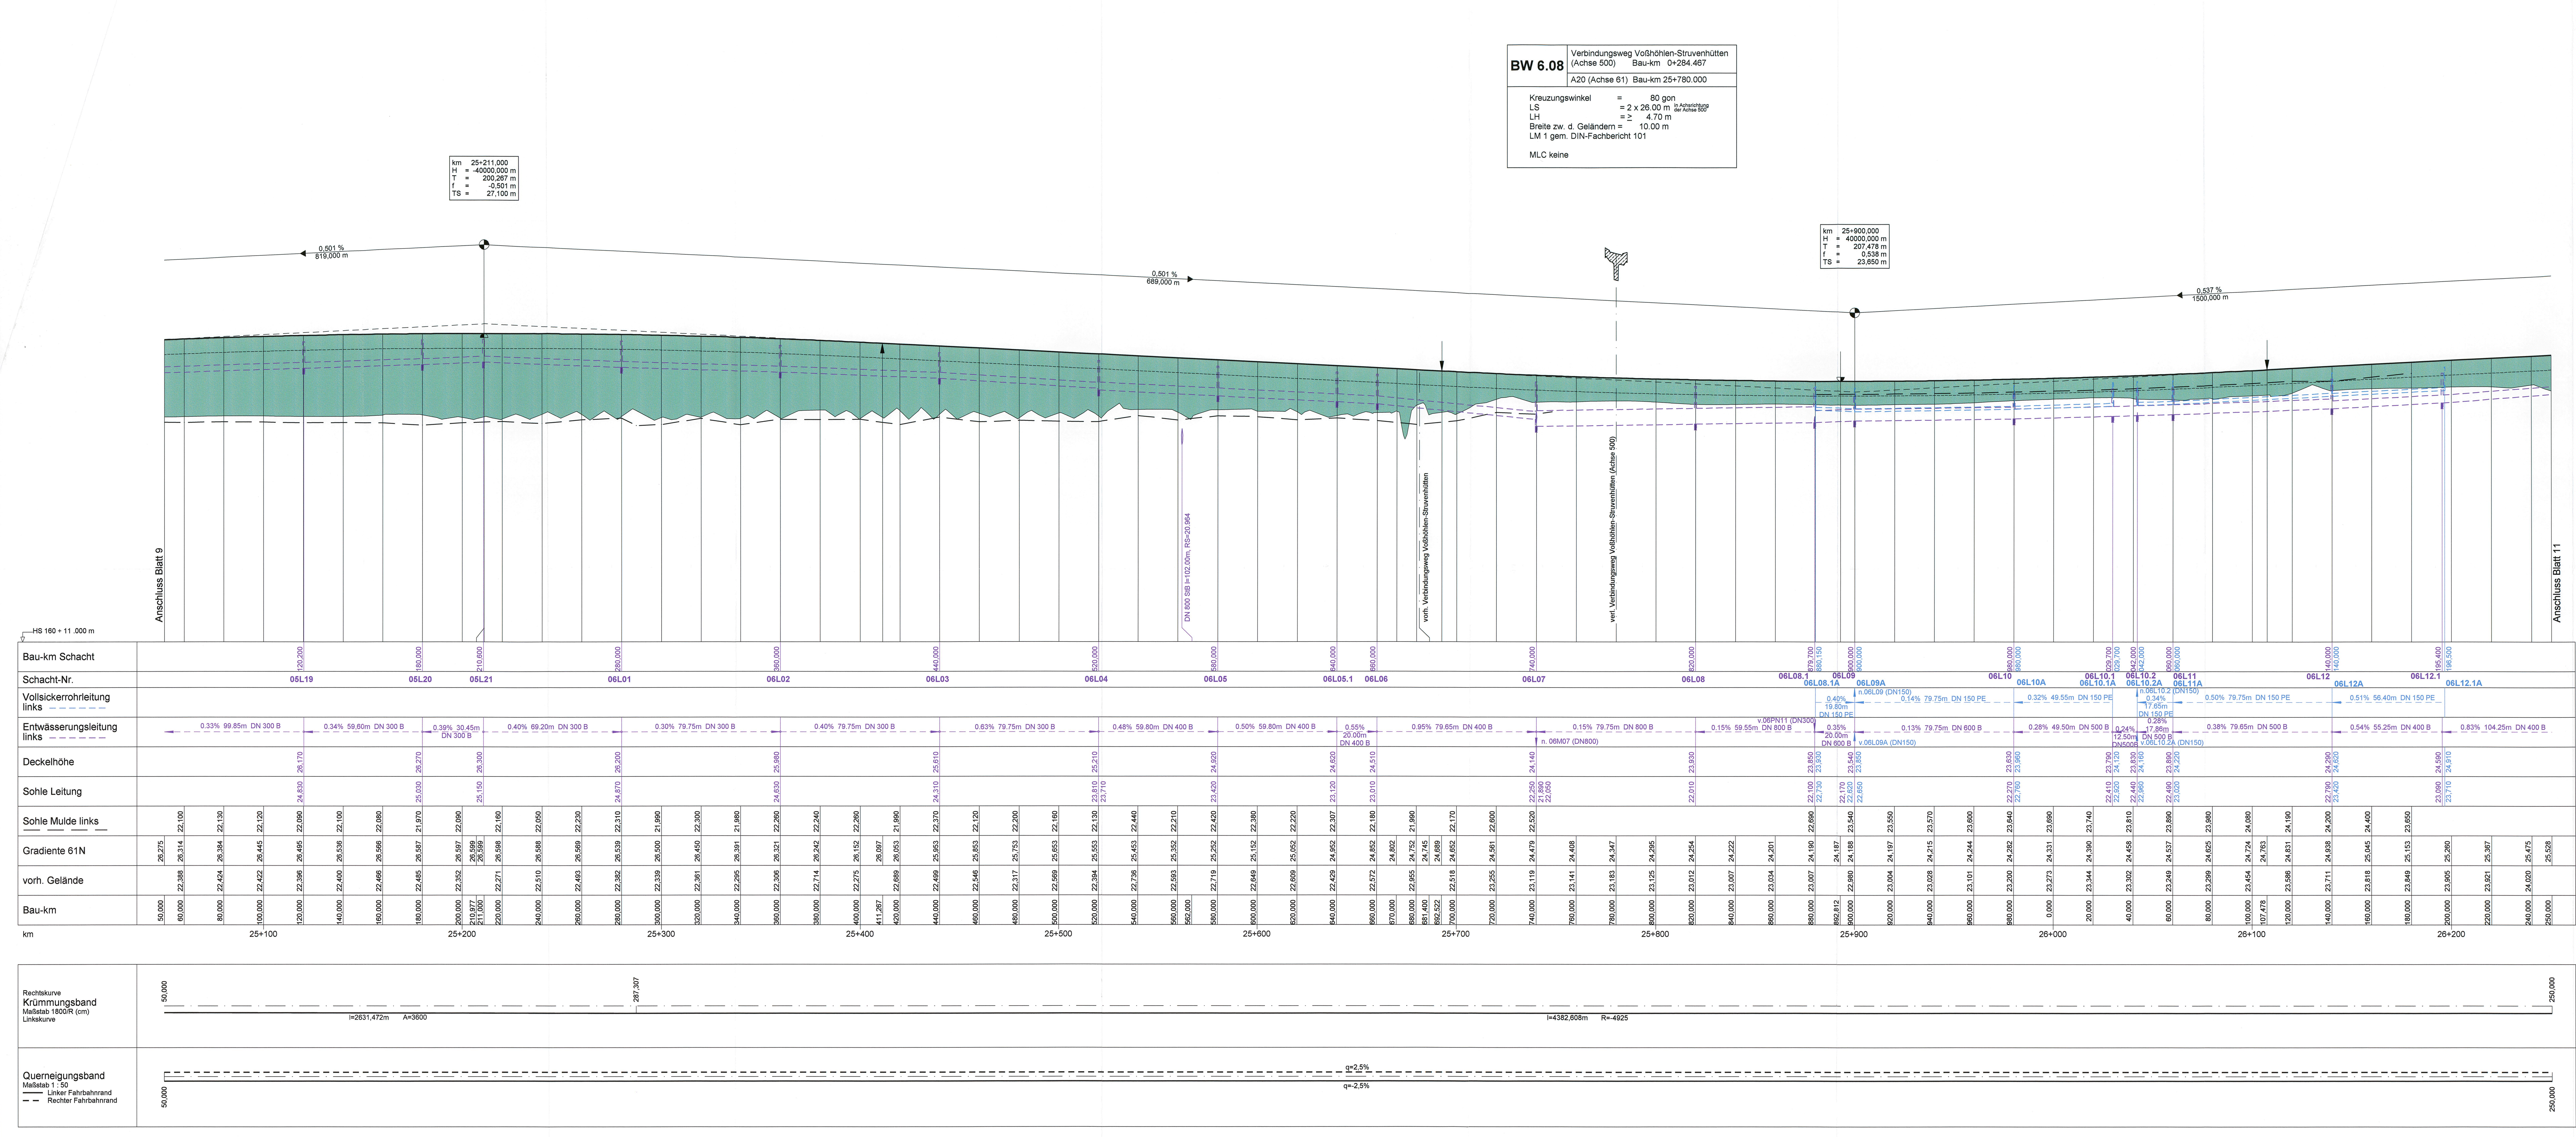

Nr.	Art der Änderung	Datum	Name

MECKLENBURG I. INGENIEURBÜRO FÜR V. VERKEHRSBAU GMBH Schwerin, den 06/2009 bearb. 06/2009 gez. 06/2009 06/2009	SCHWERIN Tel.: 0385 59371-27 Fax: 0385 59371-27 06/2009 06/2009 06/2009	Kröger Gepl. Ingenieur 06/2009 06/2009 06/2009
---	---	---

Straßenbauverwaltung Land Schleswig - Holstein		Unterlage Nr. 8 Blatt Nr. 10L Bau-km
Straße: BAB A 20 Nächster Ort: Hartenholm	Betr.-km:	Datum Zeichen
Teil A Neubau der BAB A 20 Nord-West-Umfahrung Hamburg A 7 bis B206 westlich Wittenborn Bau-km: 16+100,000 bis 35+776,347		bearbeitet gezeichnet geprüft 06/2009 Heltmann
Aufgestellt: Landesbetrieb Straßenbau und Verkehr Schleswig - Holstein Niederlassung Lübeck Projektgruppe A20 Lüth Lübeck, den 29.06.2009		Höhenplan BAB A20 Achse 61 vom 27.04.2017 Dieser festgestellte Plan ist Bestandteil des vorbereiteten Beschlusses. Für die Angabe der Rechtsgrundlagen und deren Fundstellen wird auf den Planfeststellungsbeschluss verwiesen. Kiel, den 27.04.2017 Landesbetrieb Straßenbau und Verkehr Schleswig-Holstein Planfeststellungsbehörde gez. Quimbach
Planfeststellungsunterlage vom 29.06.2009		Anlage: 8.0 Blatt: 10L