


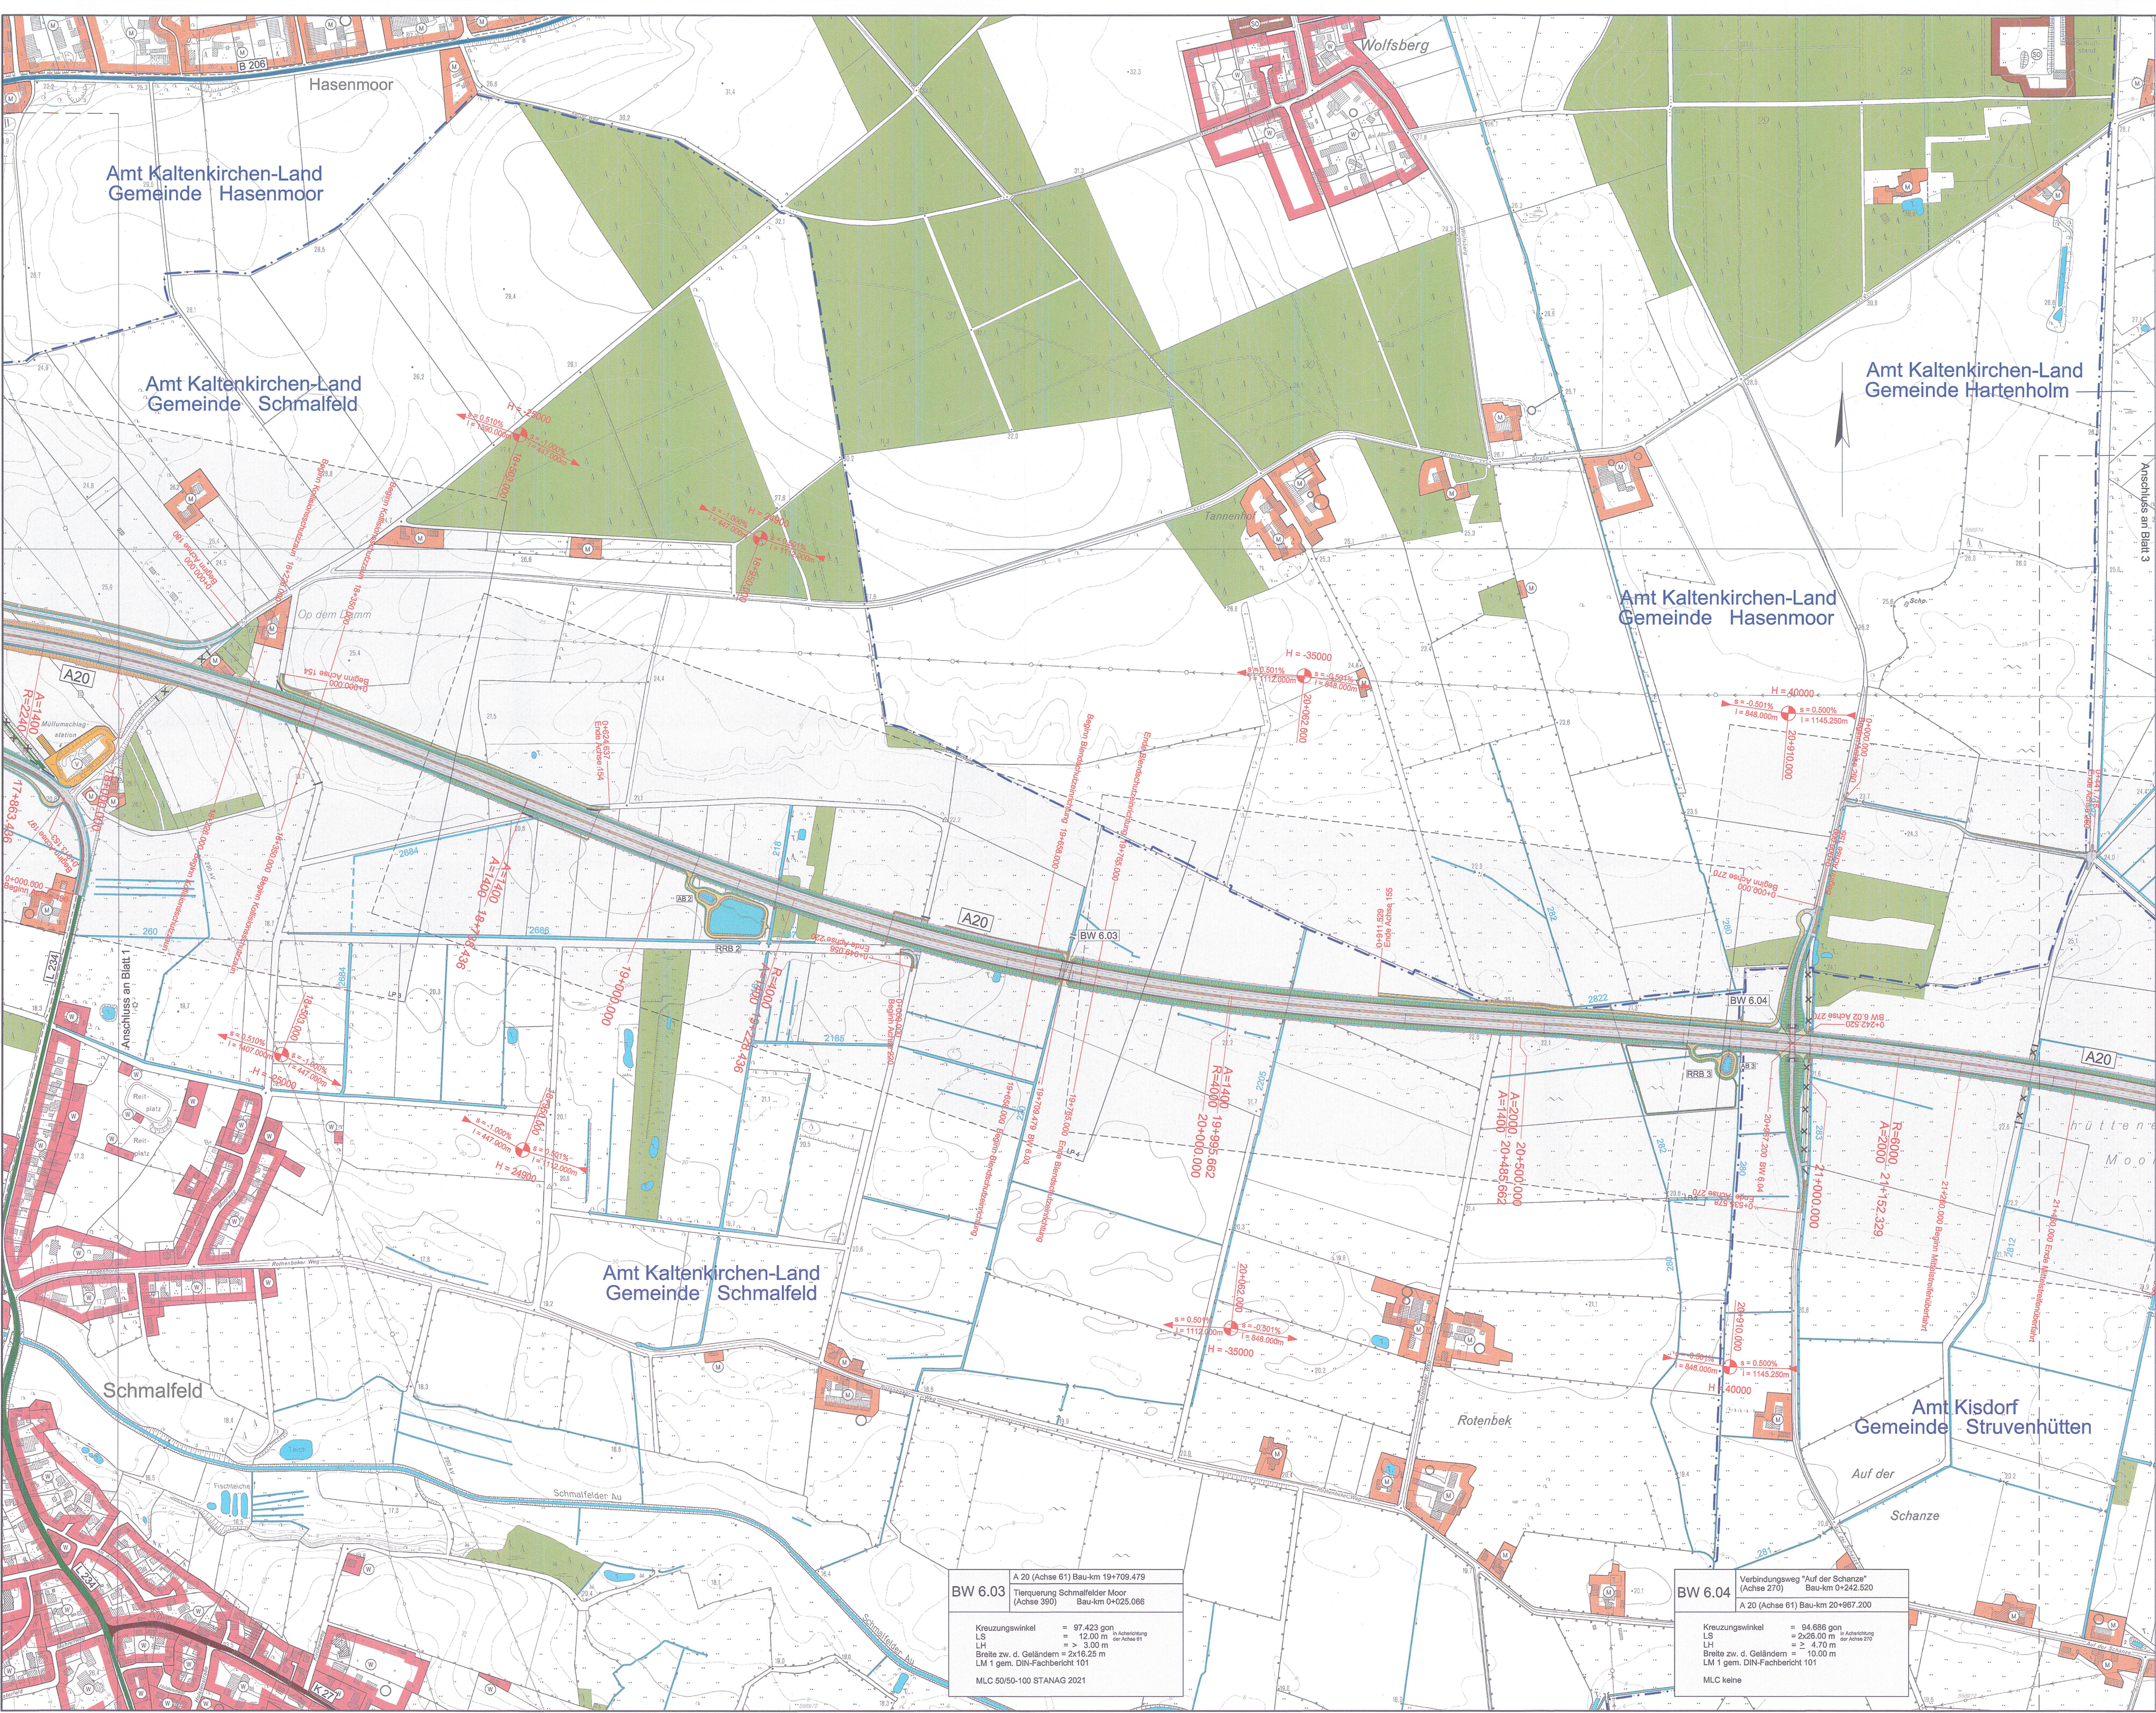


Zeichenerklärung

Planung		Baustrecke		
		Anschlussabschnitt		
Verkehrswege	Bundesautobahn		vorhanden	Rechtsgrundlagen
	Bundesstraße			
	Landesstraße			
	Kreisstraße			
Schutzgebiete	Naturschutzgebiet (NSG)		§5 Abs.6, §9 Abs.6 BBauG	
	Landschaftsschutzgebiet (LSG)		§5 Abs.6, §9 Abs.6 BBauG	
	flächenhaftes FFH-Gebiet		Flora-Fauna-Habitat-Richtlinie	
	Waldgebiet / Forstwirtschaft		§5 Abs.2 Nr.9 und Abs.6, §9 Abs.1 Nr.18 und Abs.6 BBauG	
	Gewässer		§5 Abs.2 Nr.7, §9 Abs.1 Nr.16 und Abs.6 BBauG	
Flächennutzungen	Wohnbauflächen		§5 Abs.2 Nr.1, §9 Abs.1 Nr.1 BBauG, §1 Abs.1 Nr.1 BauNVO	
	Gemischte Bauflächen		§5 Abs.2 Nr.1, §9 Abs.1 Nr.1 BBauG, §1 Abs.1 Nr.2 BauNVO	
	Gewerbliche Bauflächen		§5 Abs.2 Nr.1, §9 Abs.1 Nr.1 BBauG, §1 Abs.1 Nr.3 BauNVO	
	Sondergebiete mit Nutzungsangabe		§5 Abs.2 Nr.1, §9 Abs.1 Nr.1 BBauG, §§10 und 11 BauNVO	
	Flächen für Ver- und Entsorgung		§5 Abs.2 Nr.4 und Abs.6, §9 Abs.1 Nr.12, 14 und Abs.6 BBauG	
	Gemeindegrenze			
Sonstiges	Kiesabbau		§5 Abs.2 Nr.8 und Abs. 6, §9 Abs.1 Nr.17 und Abs.6 BBauG	

Kartengrundlage	
Kartengrundlage:	Topographische Karte 1:5.000 Landesvermessungsamt Schleswig-Holstein
DTK5, © LVerm S-H 2006	- 560970 - 562974 - 566972 - 570970 - 572974 - 576974 - 578976
Koordinatensystem:	- 560972 - 564970 - 566970 - 570972 - 574970 - 576976 - 578978
Gauß-Krüger	- 560974 - 564972 - 566970 - 570974 - 574972 - 576978 - 580974
	- 562970 - 564974 - 566972 - 570974 - 574974 - 576978 - 580976
	- 562972 - 566970 - 568974 - 572972 - 576972 - 578974 - 580976

2.	Übernahme aller Änderungen aus Anlage 7	01/2014	Köllmann
1.	Übernahme aller Änderungen aus Anlage 7	10/2012	Köllmann
Nr.	Art der Änderung	Datum	Name

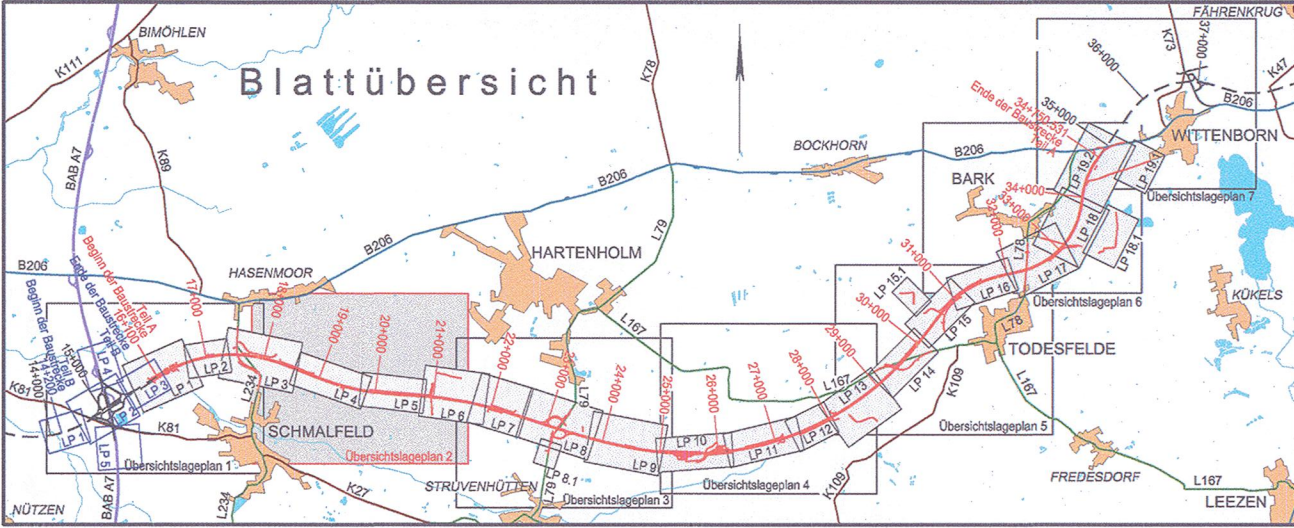

	MECKLENBURGISCHES INGENIEURBÜRO FÜR VERKEHRSBAU GMBH SCHWERIN	PC-PASCH - DIA20_NW_Umfahrung_JHR ADU_BH.DWG	22.09.2015
	Ludwigshafen Chaussee 72 - 19081 Schwerin - Telefon: 0385/397127	gez. Krüger Geschäftsführer	
	MERKEL INGENIEUR CONSULT	Datum	Zeichen
	Bismarckallee 1, 24105 Kiel - Telefon: 0431/330310 - Telefax: 0431/337299	bearb. 06/2009 Köllmann	gezeichnet 06/2009 Pasch
		gepr. 06/2009 Berchold	

Straßenbauverwaltung Land Schleswig - Holstein		Unterlage Nr.	2
Straße : BAB A 20		Blatt Nr.	2
Nächster Ort: Hartenholm		Bau-km	
Neubau der BAB A 20 Nord-West-Umfahrung Hamburg		Datum	Zeichen
Teil A		bearbeitet	
A 7 bis B 206 westlich Wittenborn		gezeichnet	
Bau-km: 16+100.000 bis 34+750.531		geprüft	06/2009 Heitmann
Aufgestellt: Landesbetrieb Straßenbau und Verkehr Schleswig - Holstein Niederlassung Lünebeck Projektgruppe A20		Übersichtslageplan	
gez. Lüth		Maßstab 1 : 5.000	
Lübeck, den 29.06.2009		Festgestellt mit Beschluss vom 27.04.2017	
Planfeststellungsunterlage		Az.: 405 - 553.32 - A20 - 01/11	
vom 29.06.2009		Dieser festgestellte Plan ist Bestandteil des vorbezeichneten Beschlusses. Für die Angabe der Rechtsgrundlagen und deren Fundstellen wird auf den Planfeststellungsbeschluss verwiesen.	
Anlage: 3		Kiel, den 27.04.2017	
Blatt: 2		Landesbetrieb Straßenbau und Verkehr Schleswig-Holstein -Planfeststellungsbehörde-	
Deckblatt		gez. Quimbach	