


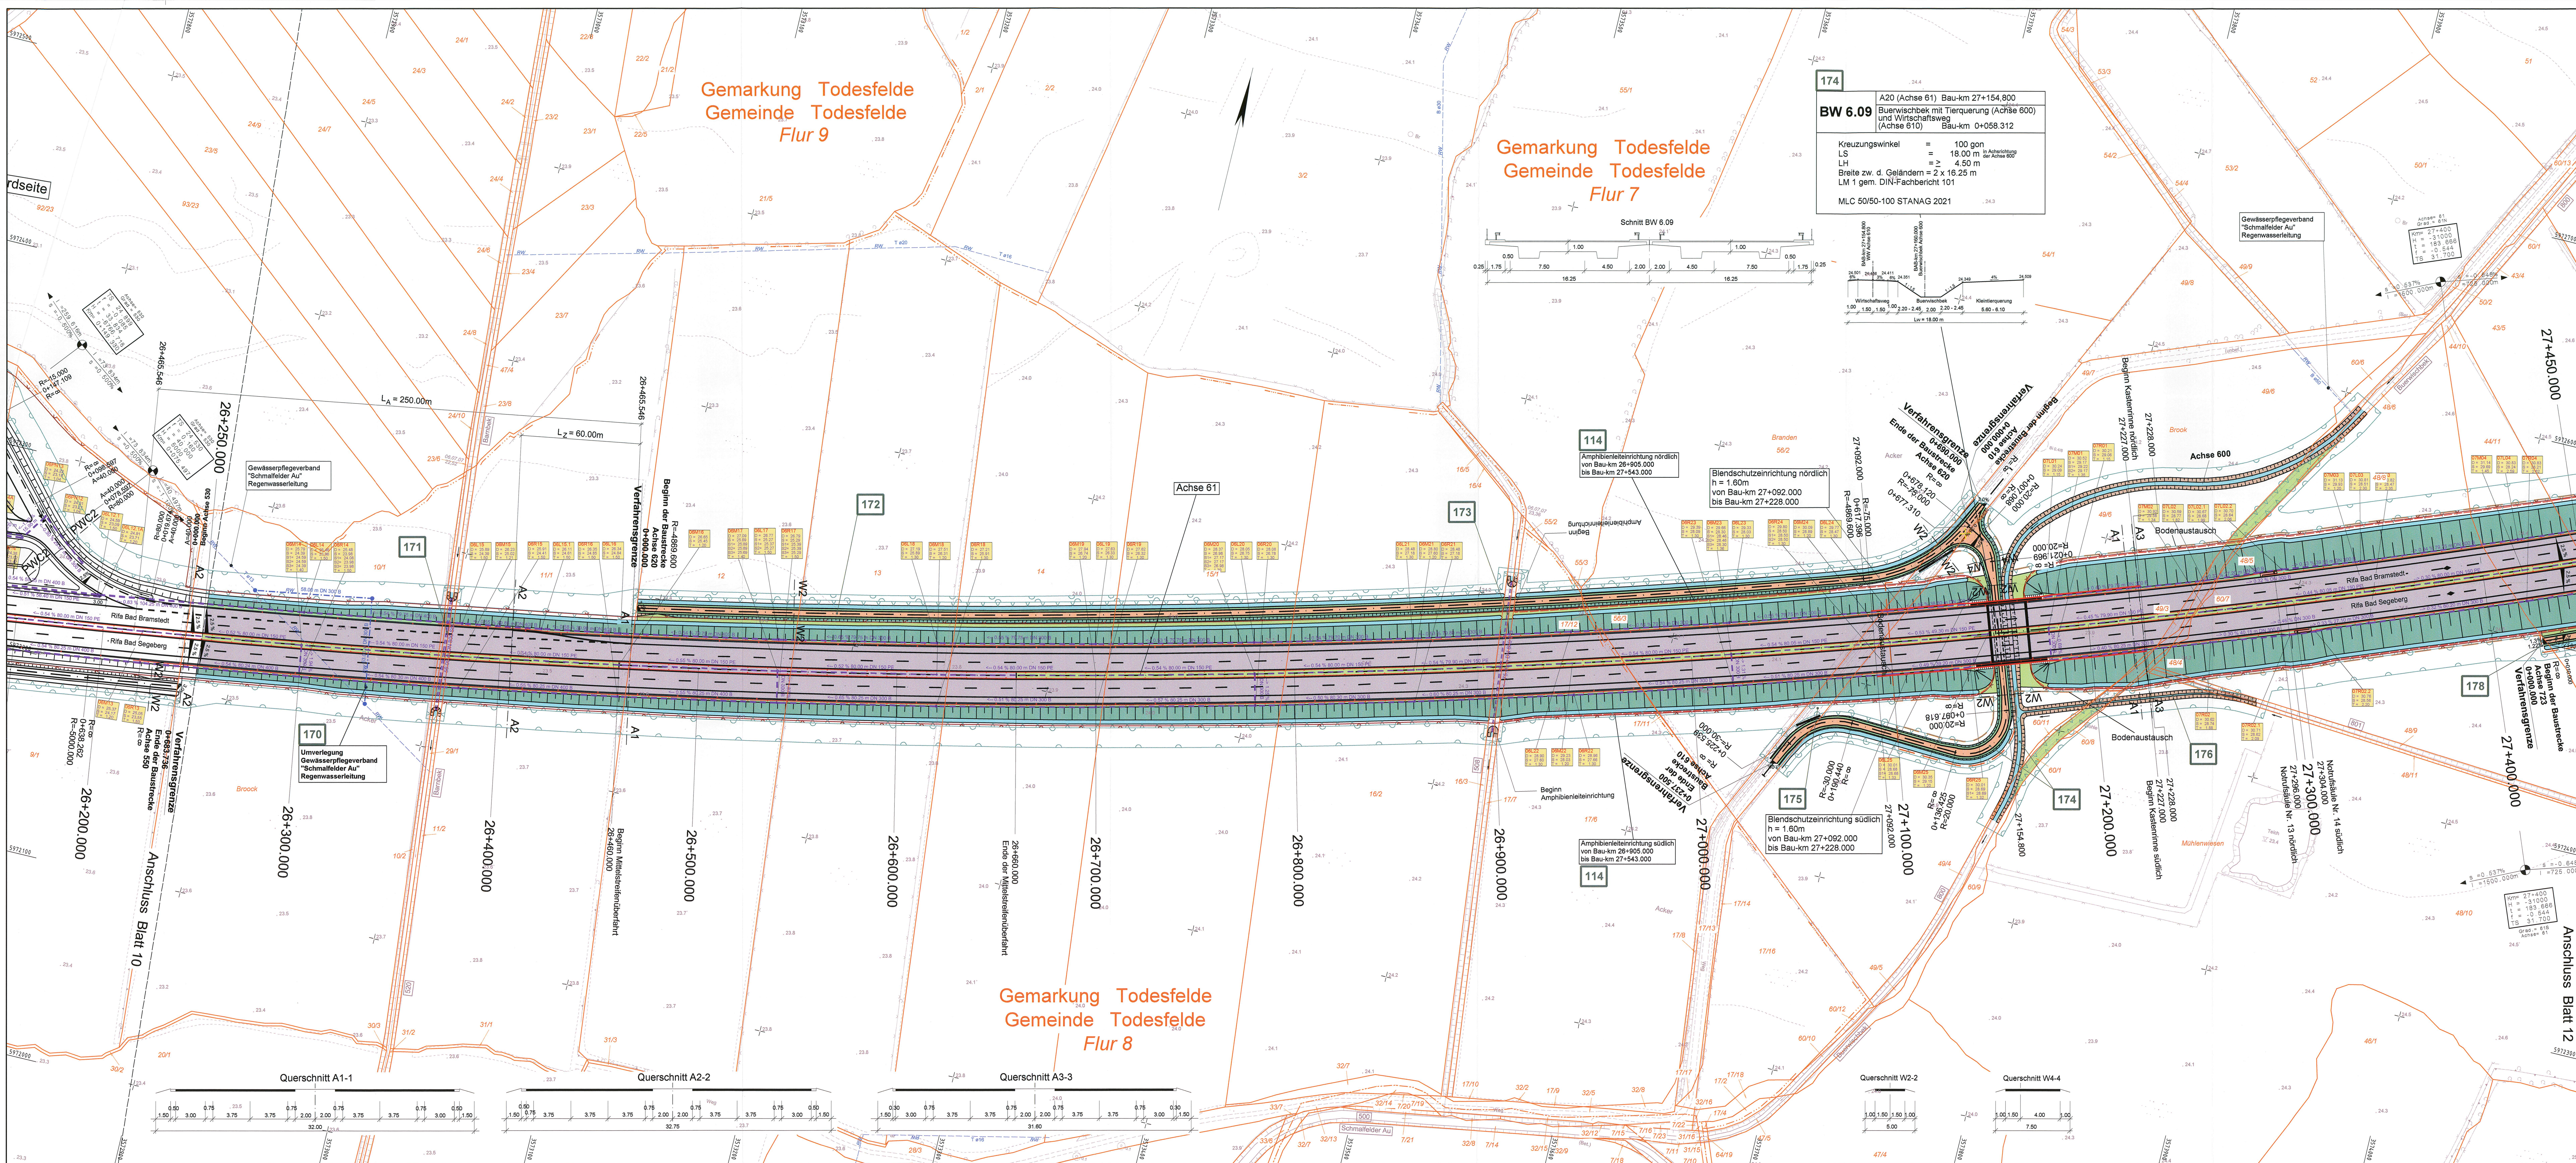


Zeichenerklärung	
	Dammböschung
	Fahrbahn
	Trennstreifen (unbefestigt/befestigt)
	Entwässerungsmulde
	Geh- und Radweg
	Betonspurbahn
	Entwässerungsbahn
	Verwallung
	Bodenaustausch
	Amphibienteileinrichtung
	Wildleiteinrichtung
	Eingriffsgrenze
	Grenze der baubedingten Flächenanspruchnahme
	geplante Entwässerung mit Schacht und Fächrichtung
	geplante Vollerwartung mit Schacht und Fächrichtung
	Tiefpunkt / Hochpunkt
	Fahrbahneinrichtung
	Neigungsbruchpunkt
	Angabe von Gefälle und Steigung in Prozent, Lage der Gefälle (Steigung) Strecke und Fahrmessung
	Geländeausgleich/Rekultivierung
	Notgebahn
	Entsiegelung
	Baum fällen
	Fließrichtung
	Schacht Nr. D = Durchmesser S = Schönlöhe
	Flurgrenze
	Gemarkungsgrenze
	Gemeindegrenze
	Flurstücksgrenze
	Lärmschutzwand
	laufende Nr. der Immissionsorte (mit Anspruch)
	Zeit der zu schützenden Stockwerke
	laufende Nr. der Immissionsorte (ohne Anspruch)
	Kerngebiet, Dörfergebiet, Mischgebiet
	Gewerbegebiet
	Sondergebiet (Schulen, Heime, Krankenhäuser)
	Ver- und Entsorgung
	Nr. Bauwerksverzeichnis

Zeichenerklärung Ver- und Entsorgung	
	vorhandene Leitungen
	geplante Leitungen
	Druckrohrleitung
	Gasleitung
	Fernmeldefreileitung der Deutschen Telekom
	Fernmeldekabel der Deutschen Telekom
	Energieleitung
	Energiekabel
	Trinkwasserleitung
	Regenwasserleitung
	Schutzwasserleitung
	Abwasserdruckleitung

Grundplan hergestellt: 09/2006	terrestrische Nachmessung durch:
aphos Leipzig AG	Mecklenburgisches Ingenieur- und Vertriebsbüro für Verkehrsbau GmbH Schwerin
Prager Straße 17 04103 Leipzig	Koordinatensystem: Gauß-Krüger Aufnahme: 28.04.2006 Feldvergleich: 07/2006 Kalenderstand: 19.07.2005

Nr.	Art der Änderung	Datum	Name

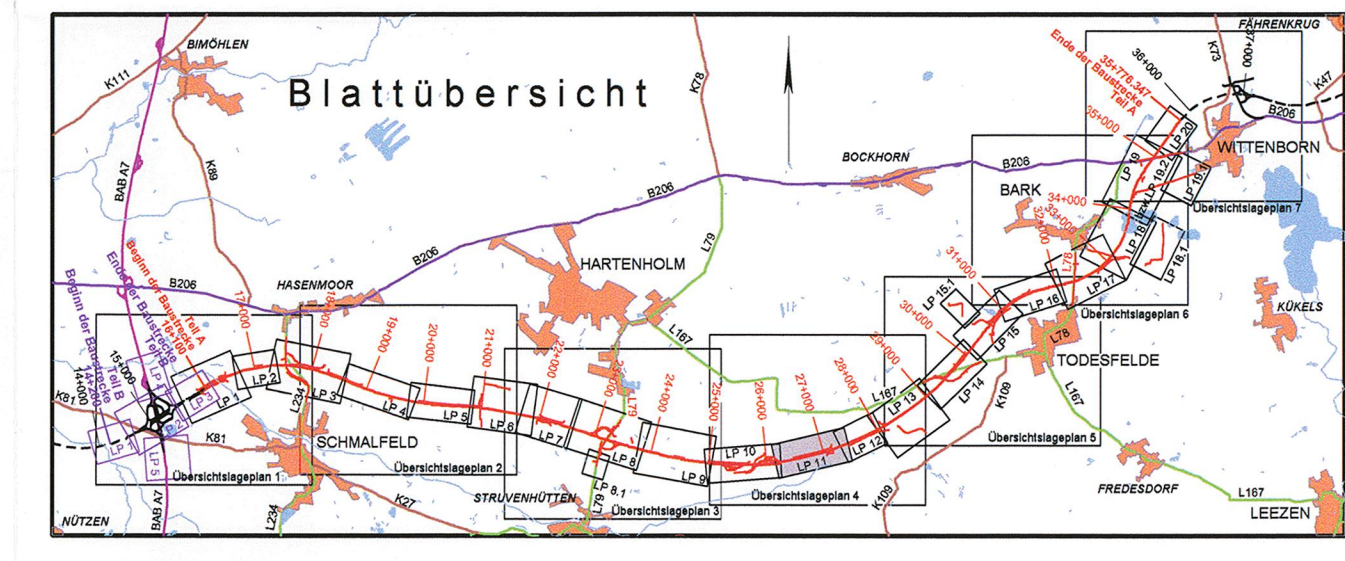

MECKLENBURGISCHES INGENIEUR- UND VERTRIEBSBÜRO FÜR VERKEHRSSBAU GMBH SCHWERIN	VERKEHRSSBAU GMBH SCHWERIN
Ludwigstraße 12, 19055 Schwerin Telefon: 0385 500000, Telefax: 0385 500001	Schwerin, den 06.09.2009 Gezeichnet: [Signature] Geprüft: [Signature]
Mecklenburgisches Ingenieur- und Vertriebsbüro für Verkehrsbau GmbH Schwerin	Mecklenburgisches Ingenieur- und Vertriebsbüro für Verkehrsbau GmbH Schwerin

Straßenbauverwaltung Land Schleswig - Holstein		Unterlage Nr. Blatt Nr. Bau-km
Neubau der BAB A 20 Nord-West-Umfahrung Hamburg		Datum Zeichen
Teil A A 7 bis B206 westlich Wittenborn		bearbeitet gezeichnet geprüft
Bau-km: 16+100.000 bis 35+776.347		06/2009 Heltmann
Lage- und Bauwerksplan Bau-km 26+250.000 - 27+450.000		Maßstab 1:1.000

Aufgestellt: Landesbetrieb Straßenbau und Verkehr Schleswig - Holstein Niederlassung Lübeck Projektgruppe A20	Lüth Lübeck, den 29.08.2009	UNGÜLTIG! Siehe Deckblatt!
Planfeststellungsunterlage vom 29.08.2009		Anlage: Blatt:
7		11