
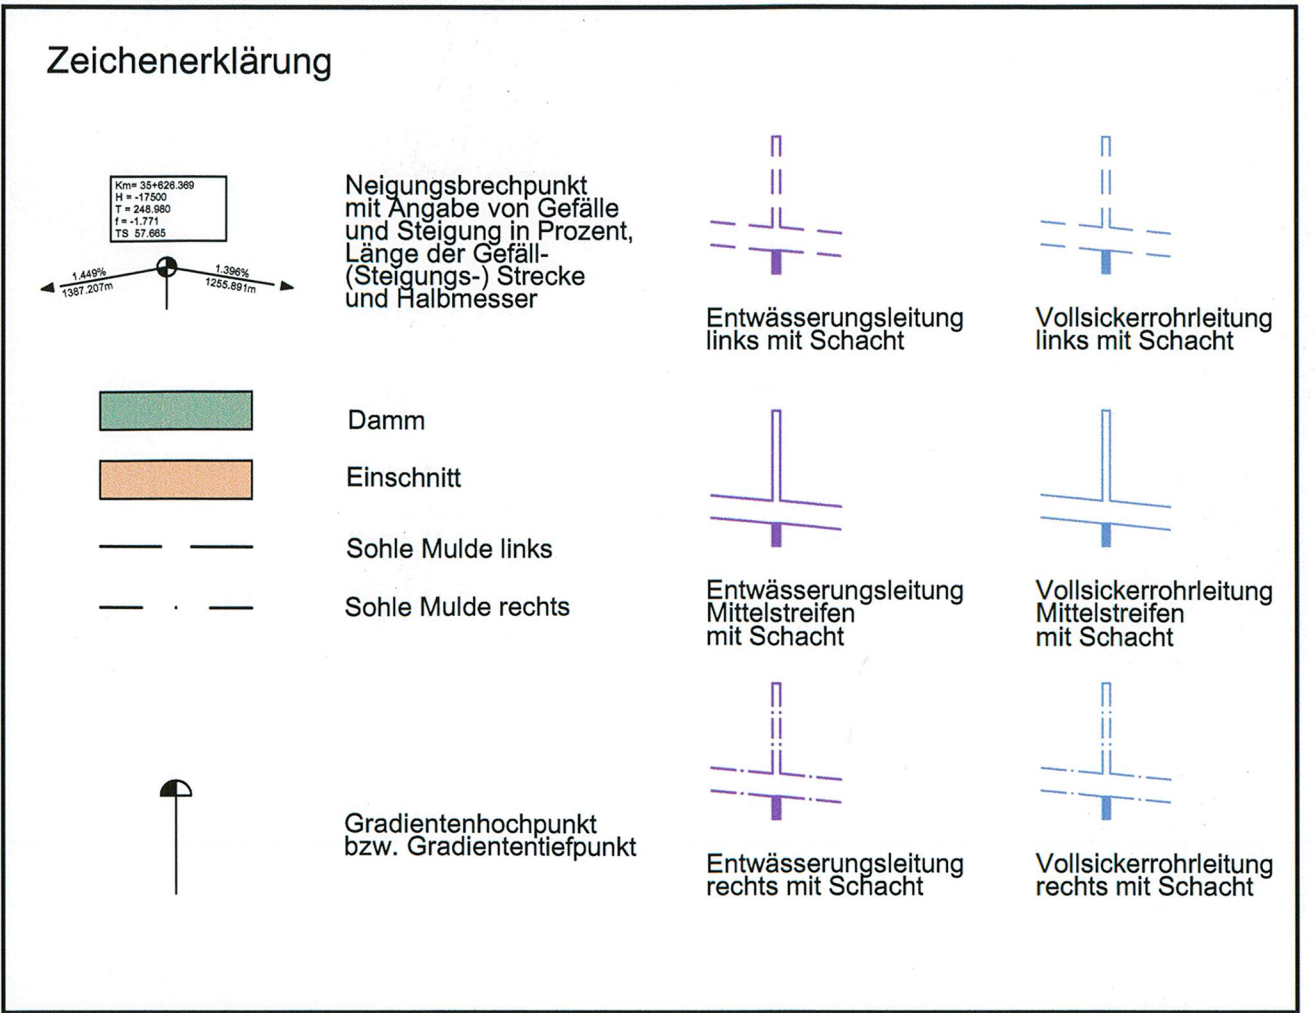


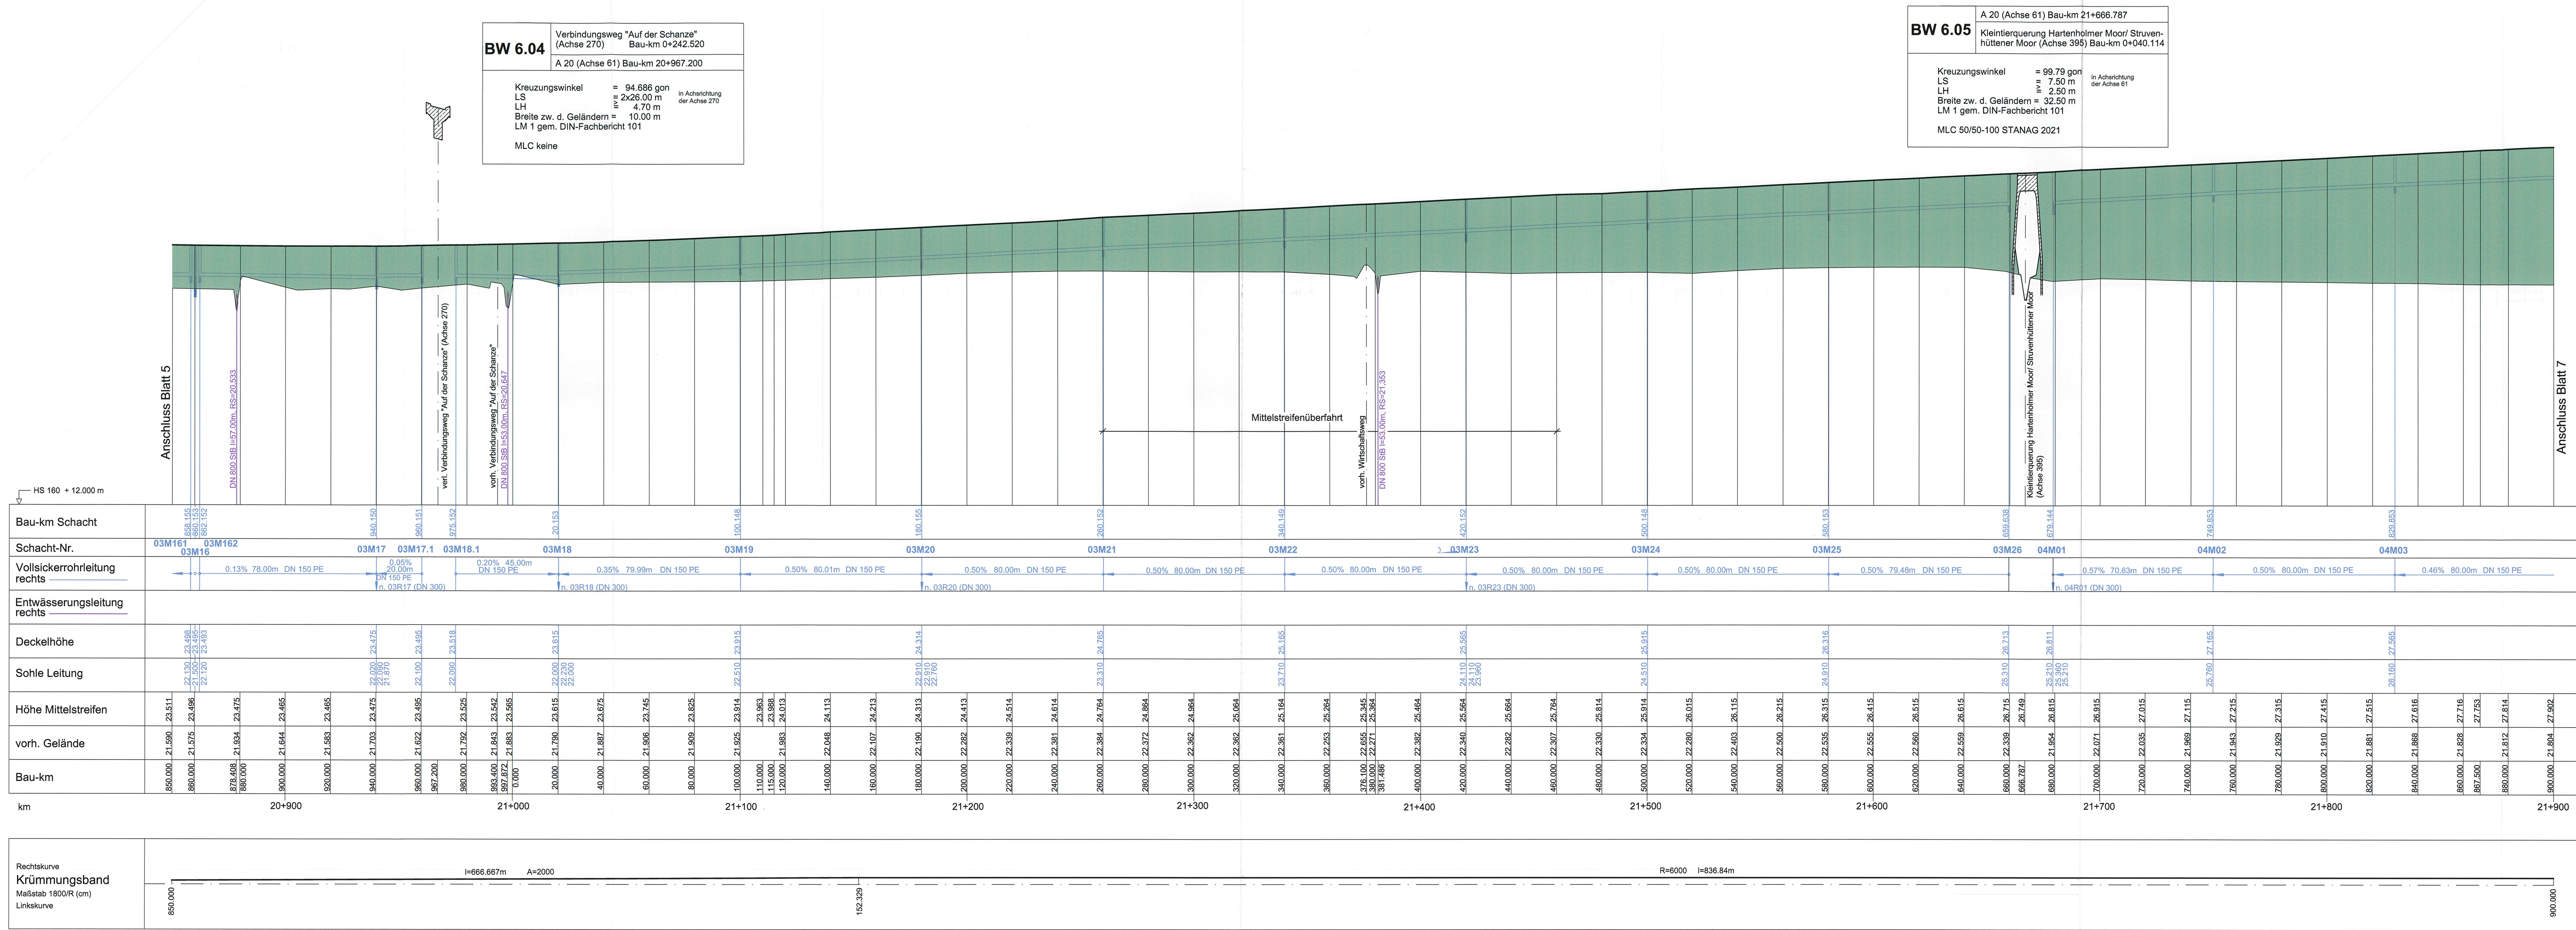

Nr.	Art der Änderung	Datum	Name

MECKLENBURGISCHES INGENIEURBÜRO FÜR VERKEHRSSBAU GMBH SCHWERIN	Krüger
Schwerin, den 06.06.2009	Schwerin, den 06.06.2009
bearb.	06/2009
gez.	06/2009
gepr.	06/2009
	Lass

Straßenbauverwaltung Land Schleswig - Holstein

Straße: **BAB A 20** Betr.-km: **6M**

Nächster Ort: **Hartenholm**

Neubau der BAB A 20 Nord-West-Umfahrung Hamburg

Teil A A 7 bis B206 westlich Wittenborn

Bau-km: 16+100.000 bis 35+776.347

Höhenplan BAB A20

Achse 61

Mittelstreifen

Bau-km 20+850.000 - 21+900.000

Maßstab 1:1.000 / 100

Festgestellt mit Beschluss

vom 27.04.2017

Az.: 405 - 553.32 - A20 - 01/11

Dieser festgestellte Plan ist Bestandteil des vorabgezeichneten Beschlusses. Für die Angabe der Rechtsgrundlagen und dem Planzustand wird auf den Planfeststellungsbeschluss verwiesen.

Kiel, den 27.04.2017

Landesbetrieb Straßenbau und Verkehr Schleswig-Holstein

Planfeststellungsbeschluss

gez. Quimbach

Planfeststellungsunterlage

vom 29.06.2009

Anlage: 8.0

Blatt: 6M