
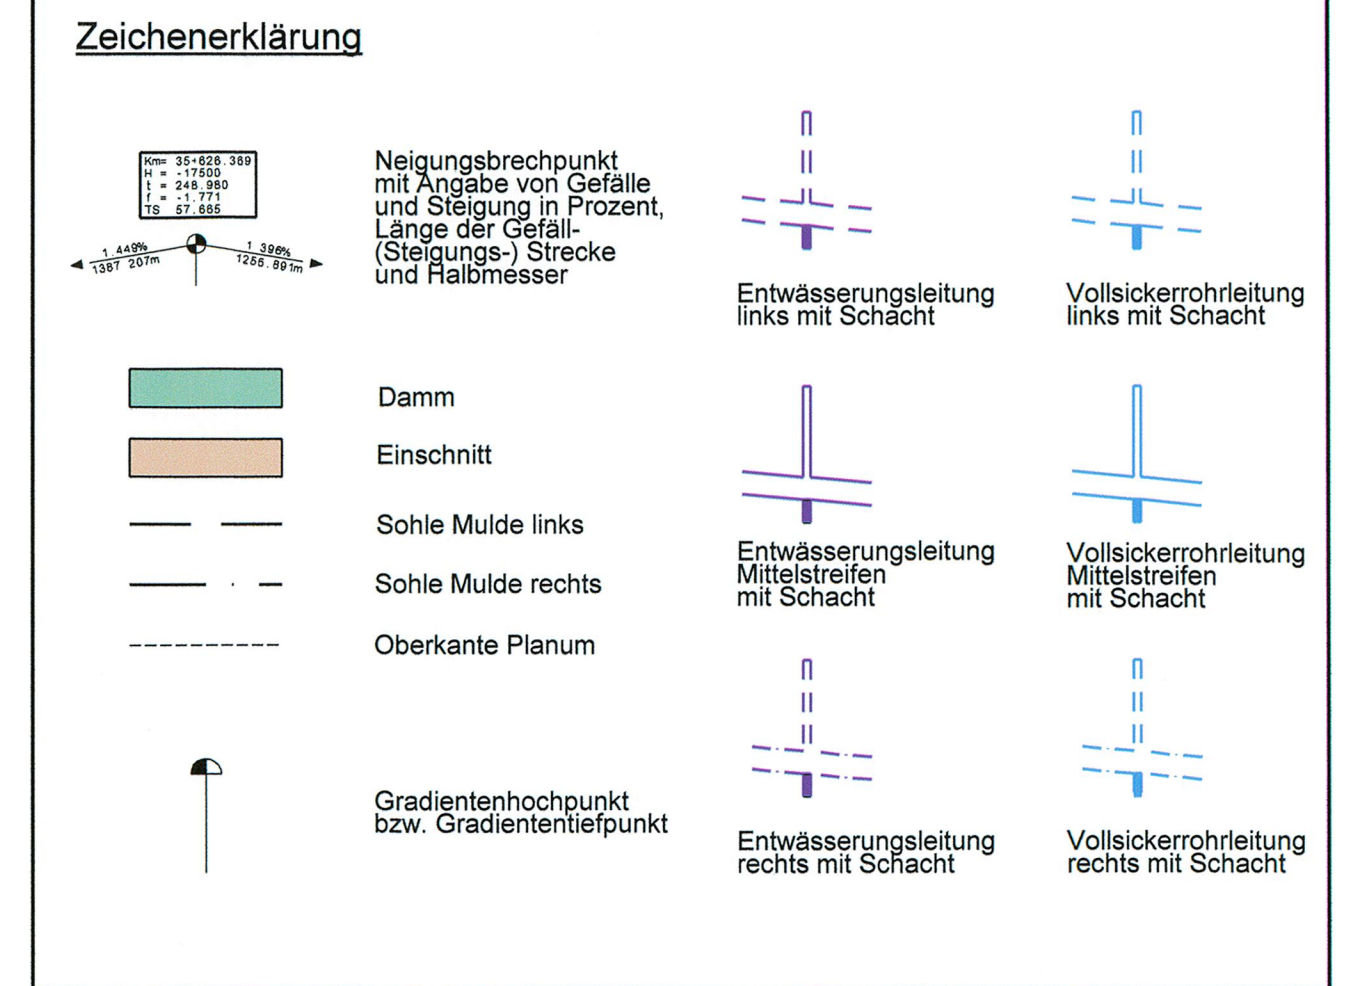


 

1.	Verbindung Achse 409 und 510, neue Achse 560	11/2011	Köllmann
Nr.	Art der Änderung	Datum	Name
F: 030-HEINRICH-STRASSE, PF: 11, LAGE: 030-000, 21.02.2011			
M ECKENBURGISCHES INGENIEURBÜRO FÜR ERKEHRSAU GMBH SCHWERIN		gez. Krüger	Geschäftsführer
Schwerin, den 09/09/2009		Datum	Zeichen
bearb. 06/2009		Köllmann	
gez. 09/2009		Mecklenburg	
gepr. 09/2009		Berthold	

Unterlage Nr. 83

Blatt Nr. 83

Bau-km

Datum

Zeichen

Strassenbauverwaltung Land Schleswig - Holstein

Straße: BAB A 20 Betr.-km:

Nächster Ort: Hartenholm

Neubau der BAB A 20 Nord-West-Umfahrung Hamburg

Teil A A 7 bis B206 westlich Wittenborn

Bau-km: 16+100,000 bis 35+776,347

Aufgestellt: Landesbetrieb Straßenbau und Verkehr Schleswig - Holstein Niederlassung Lübeck Projektgruppe A20

Lübeck, den 29.06.2009

Planfeststellungsunterlage vom 29.06.2009

Anlage: 8.3 Blatt: 21.1

Deckblatt

Höhenplan Achse 560 Gradiente 560 Bau-km 0+000,000 - 1+314,125 Maßstab 1:1.000 / 100

Festgestellt mit Beschluss vom 27.04.2017

Az: 405 - 553,32 - A20 - 01/11

Dieser festgestellte Plan ist Bestandteil des vorzeichneten Beschlusses. Für die Angabe der Rechtegründlagen und deren Fundstellen wird auf den Planfeststellungsbeschluss verwiesen.

Kiel, den 27.04.2017

Landesbetrieb Straßenbau und Verkehr Schleswig-Holstein

Planfeststellungsbehörde

gez. Quimbach