

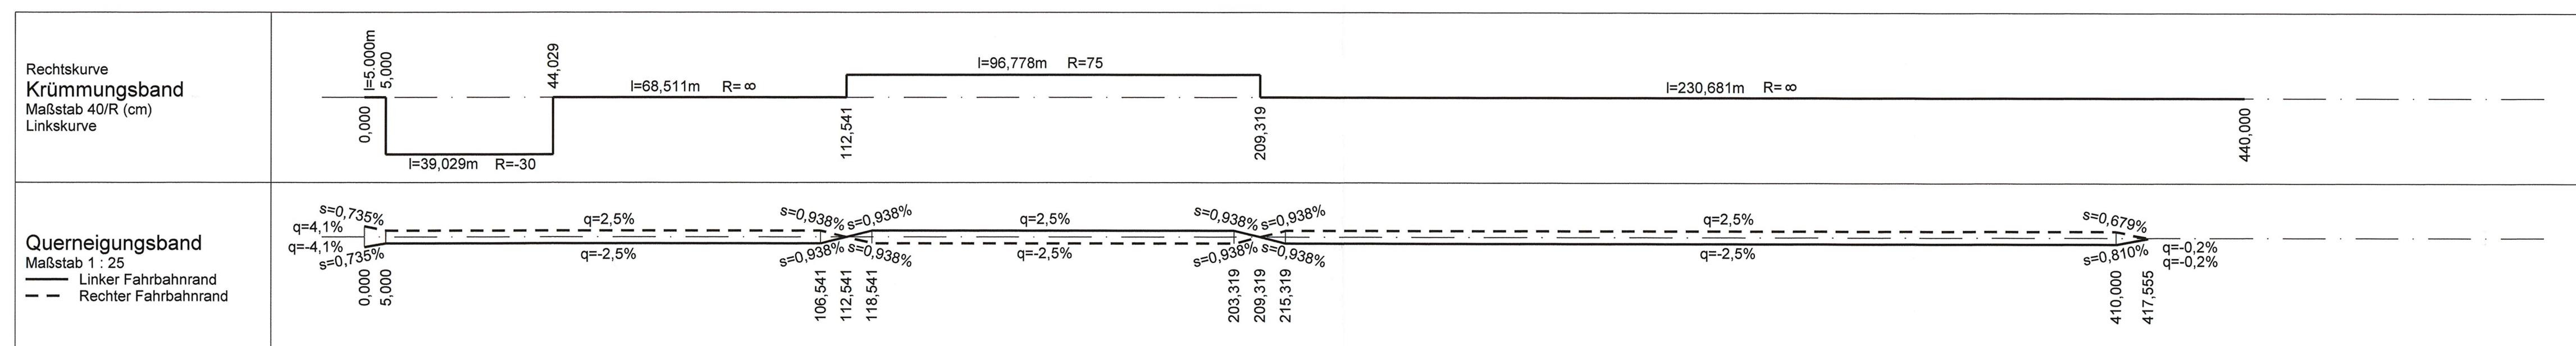


|   |                                                                                        |  |
|---|----------------------------------------------------------------------------------------|--|
| <b>BW 6.12</b>   | Wirtschaftsweg zur Erschließung<br>der Teichkläranlage<br>(Achse 740) Bau-km 0+352.717 |  |
|   | A20 (Achse 61) Bau-km 30+660.000                                                       |  |
| <p>Kreuzungswinkel = 90 gon</p> <p>LS = 2 x 26,00 m <small>in Achsrichtung<br/>der Achse 740</small></p> <p>LH = <math>\geq</math> 4,70 m</p> <p>Breite zw. d. Geländern = 6,00 m</p> <p>LM 1 gem. DIN-Fachbericht 101</p> <p>MLC keine</p> |                                                                                        |  |

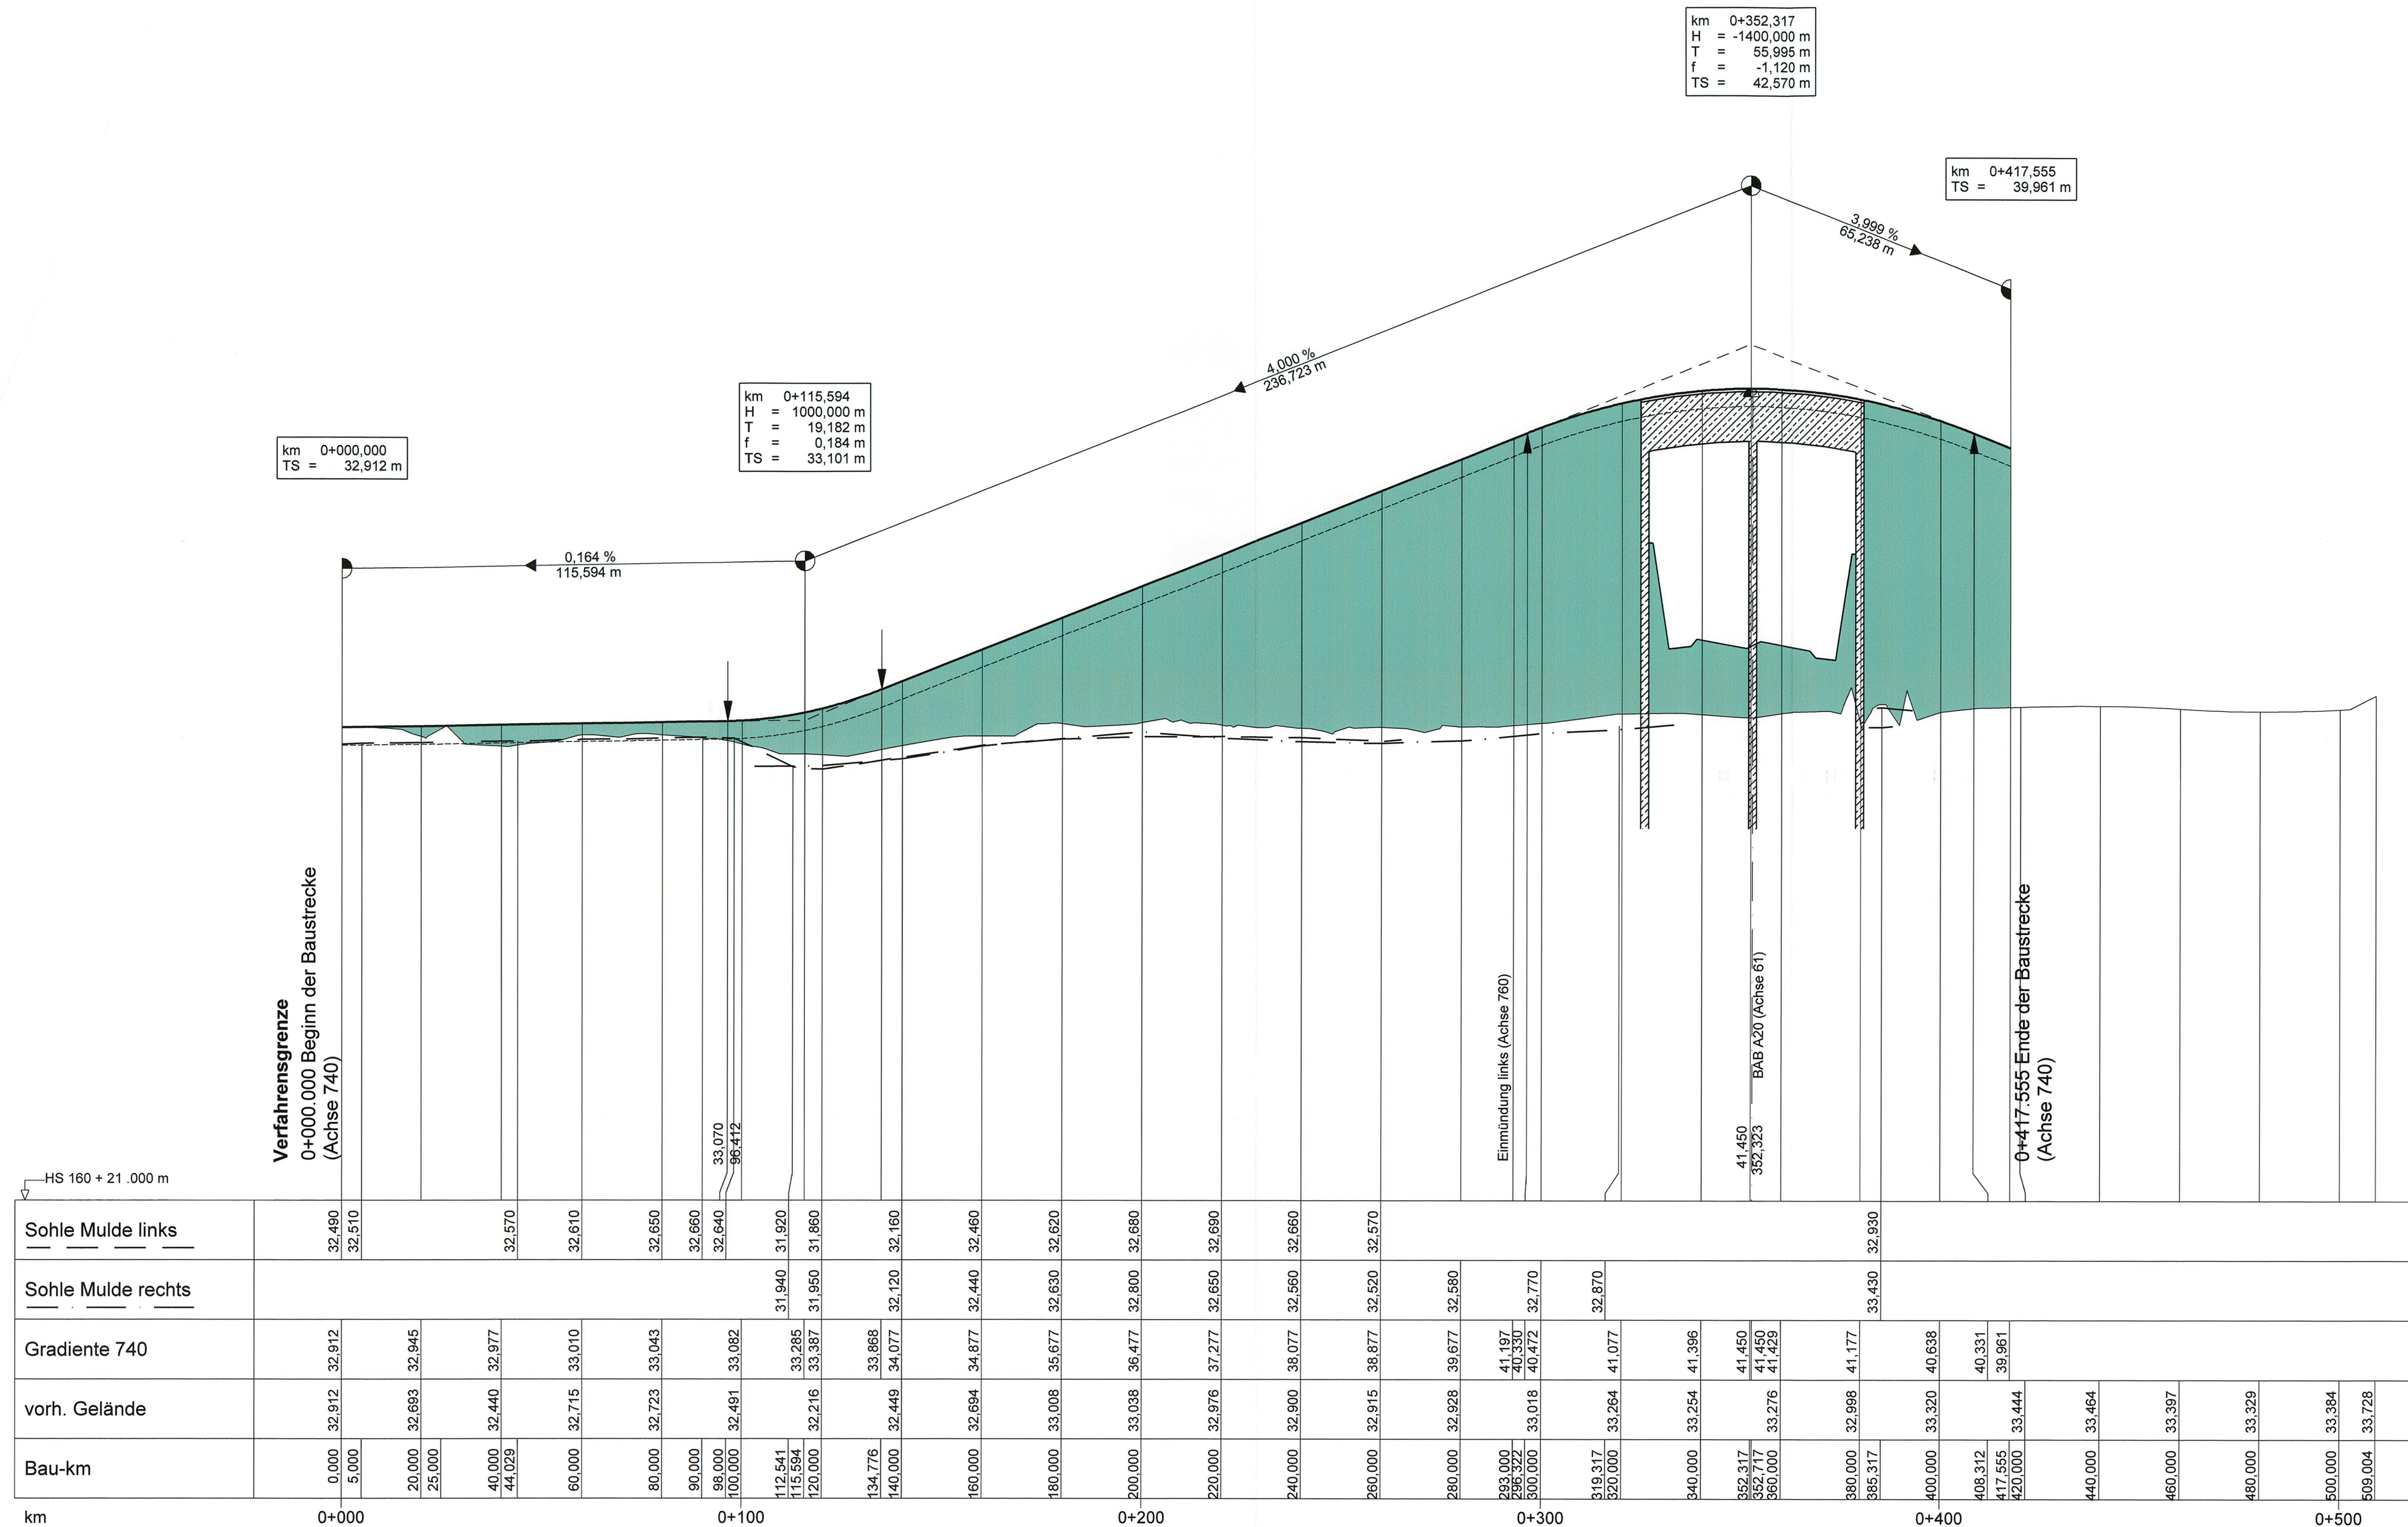

### Zeichenerklärung

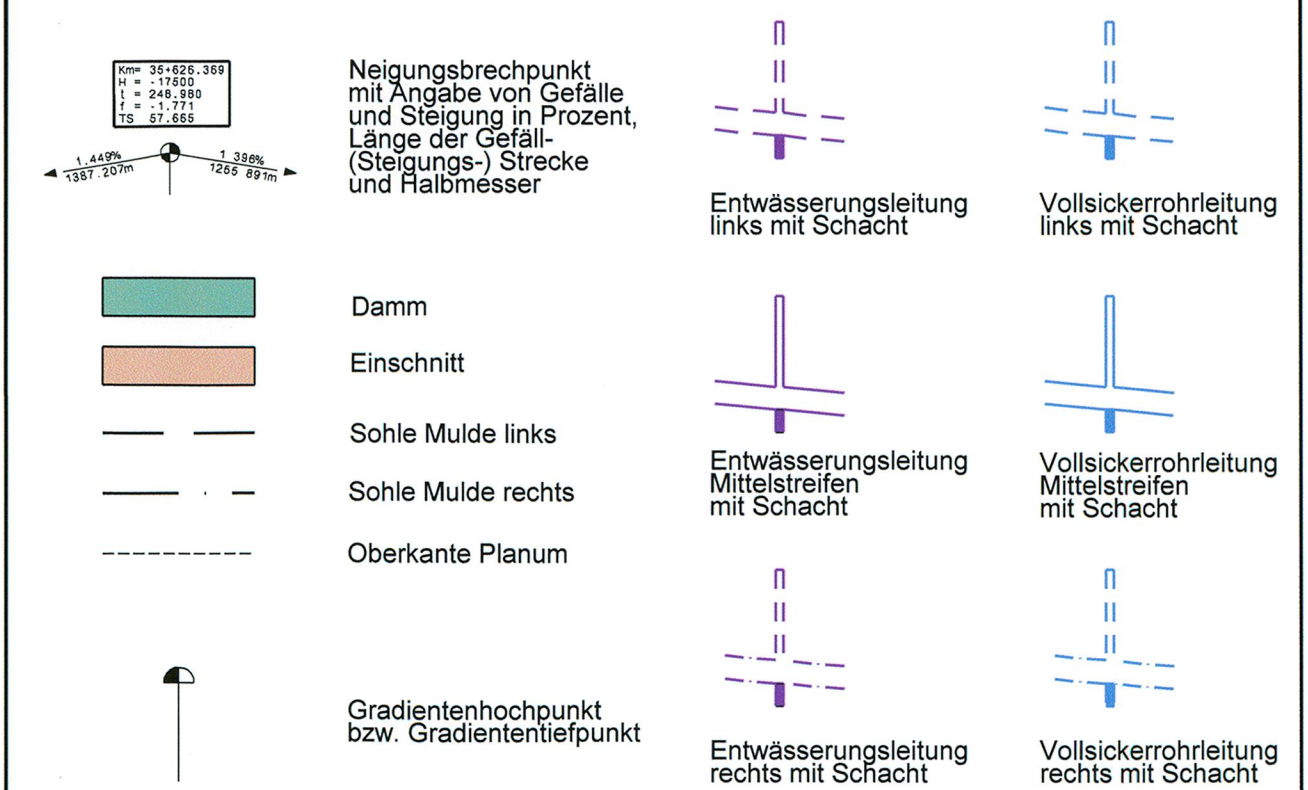

|     |                  |       |      |
|-----|------------------|-------|------|
|     |                  |       |      |
|     |                  |       |      |
| Nr. | Art der Änderung | Datum | Name |

|   |                                                                        |                  |             |
|---|------------------------------------------------------------------------|------------------|-------------|
|  <p><b>M ECKLENBURGISCHES<br/>I NGENIEURBÜRO FÜR<br/>V ERKEHRSBAU GMBH SCHWERIN</b></p> <p>Ludwigsklauer Chaussee 72, 19061 Schwerin, Telefon: 0385/939660, Telefax: 0385/937712</p> | F: STRASSEN MECKLENBURG11_205666<br>HP24Z_Planf_F33.pdf vom 30.06.2009 |                  |             |
|   | <b>Krüger</b>                                                          |                  |             |
|   | Schwein, den 06/2009                                                   | Geschäftszeichen |             |
|   | Datum                                                                  | Zeichen          |             |
|   | bearb.                                                                 | 06/2009          | Köllmann    |
|   | gez.                                                                   | 06/2009          | Meckienburg |
| gepr.   | 06/2009                                                                | Berchold         |             |

|                                                                                       |   |
|---------------------------------------------------------------------------------------|---|
|  | <p><b>MERKEL INGENIEUR CONSULT</b></p> <p>Bismarkstraße 1, 24105 Koll., Telefon: 0431/336910 -, Telefax: 0431/537269</p> |
|---------------------------------------------------------------------------------------|---|

|   |  |   |                  |
|---|--|---|------------------|
| <b>Straßenbauverwaltung</b><br><b>Land Schleswig - Holstein</b>   |  | Unterlage Nr. <b>8.2</b>   |                  |
|   |  | Blatt Nr. <b>9</b>   |                  |
| Straße: <b>BAB A 20</b><br>Nächster Ort: <b>Hartenholm</b>   |  | Betr.-km:<br>Bau-km   |                  |
| <b>Neubau der BAB A 20</b><br><b>Nord-West-Umfahrung Hamburg</b><br><br><b>Teil A</b><br><b>A 7 bis B206 westlich Wittenborn</b><br><br>Bau-km: 16+100.000 bis 35+776.347 |  | bearbeitet   |                  |
|   |  | gezeichnet   |                  |
|   |  | geprüft   | 06/2009 Heitmann |
|   |  | <b>Höhenplan</b><br>Achse 740<br>Gradienten 740<br>Bau-km 0+000.000 - 0+417.555<br>Maßstab 1 : 1.000 / 100   |                  |
| Aufgestellt:<br>Landesbetrieb Straßenbau und Verkehr<br>Schleswig - Holstein<br>Niederlassung Lübeck<br>Projektgruppe A20<br><br>Lüth<br>Lubeck, den 29.06.2009           |  | <b>Festgestellt mit Beschluss</b><br>vom 27.04.2017<br>Az.: 405 - 553.32 - A20 - 01/11<br>Dieser festgestellte Plan ist Bestandteil des vorbezeichneten Beschlusses. Für die Angabe der Rechtsgrundlagen und deren Fundstellen wird auf den Planfeststellungsbeschluss verwiesen.<br><br>Kiel, den 27.04.2017<br>Landesbetrieb Straßenbau<br>und Verkehr Schleswig-Holstein<br>-Planfeststellungsbehörde- |                  |
| <b>Planfeststellungsunterlage</b><br>vom 29.06.2009   |  | gez. Quimbach   |                  |
| Anlage: 8.2<br>Blatt: 9   |  |   |                  |