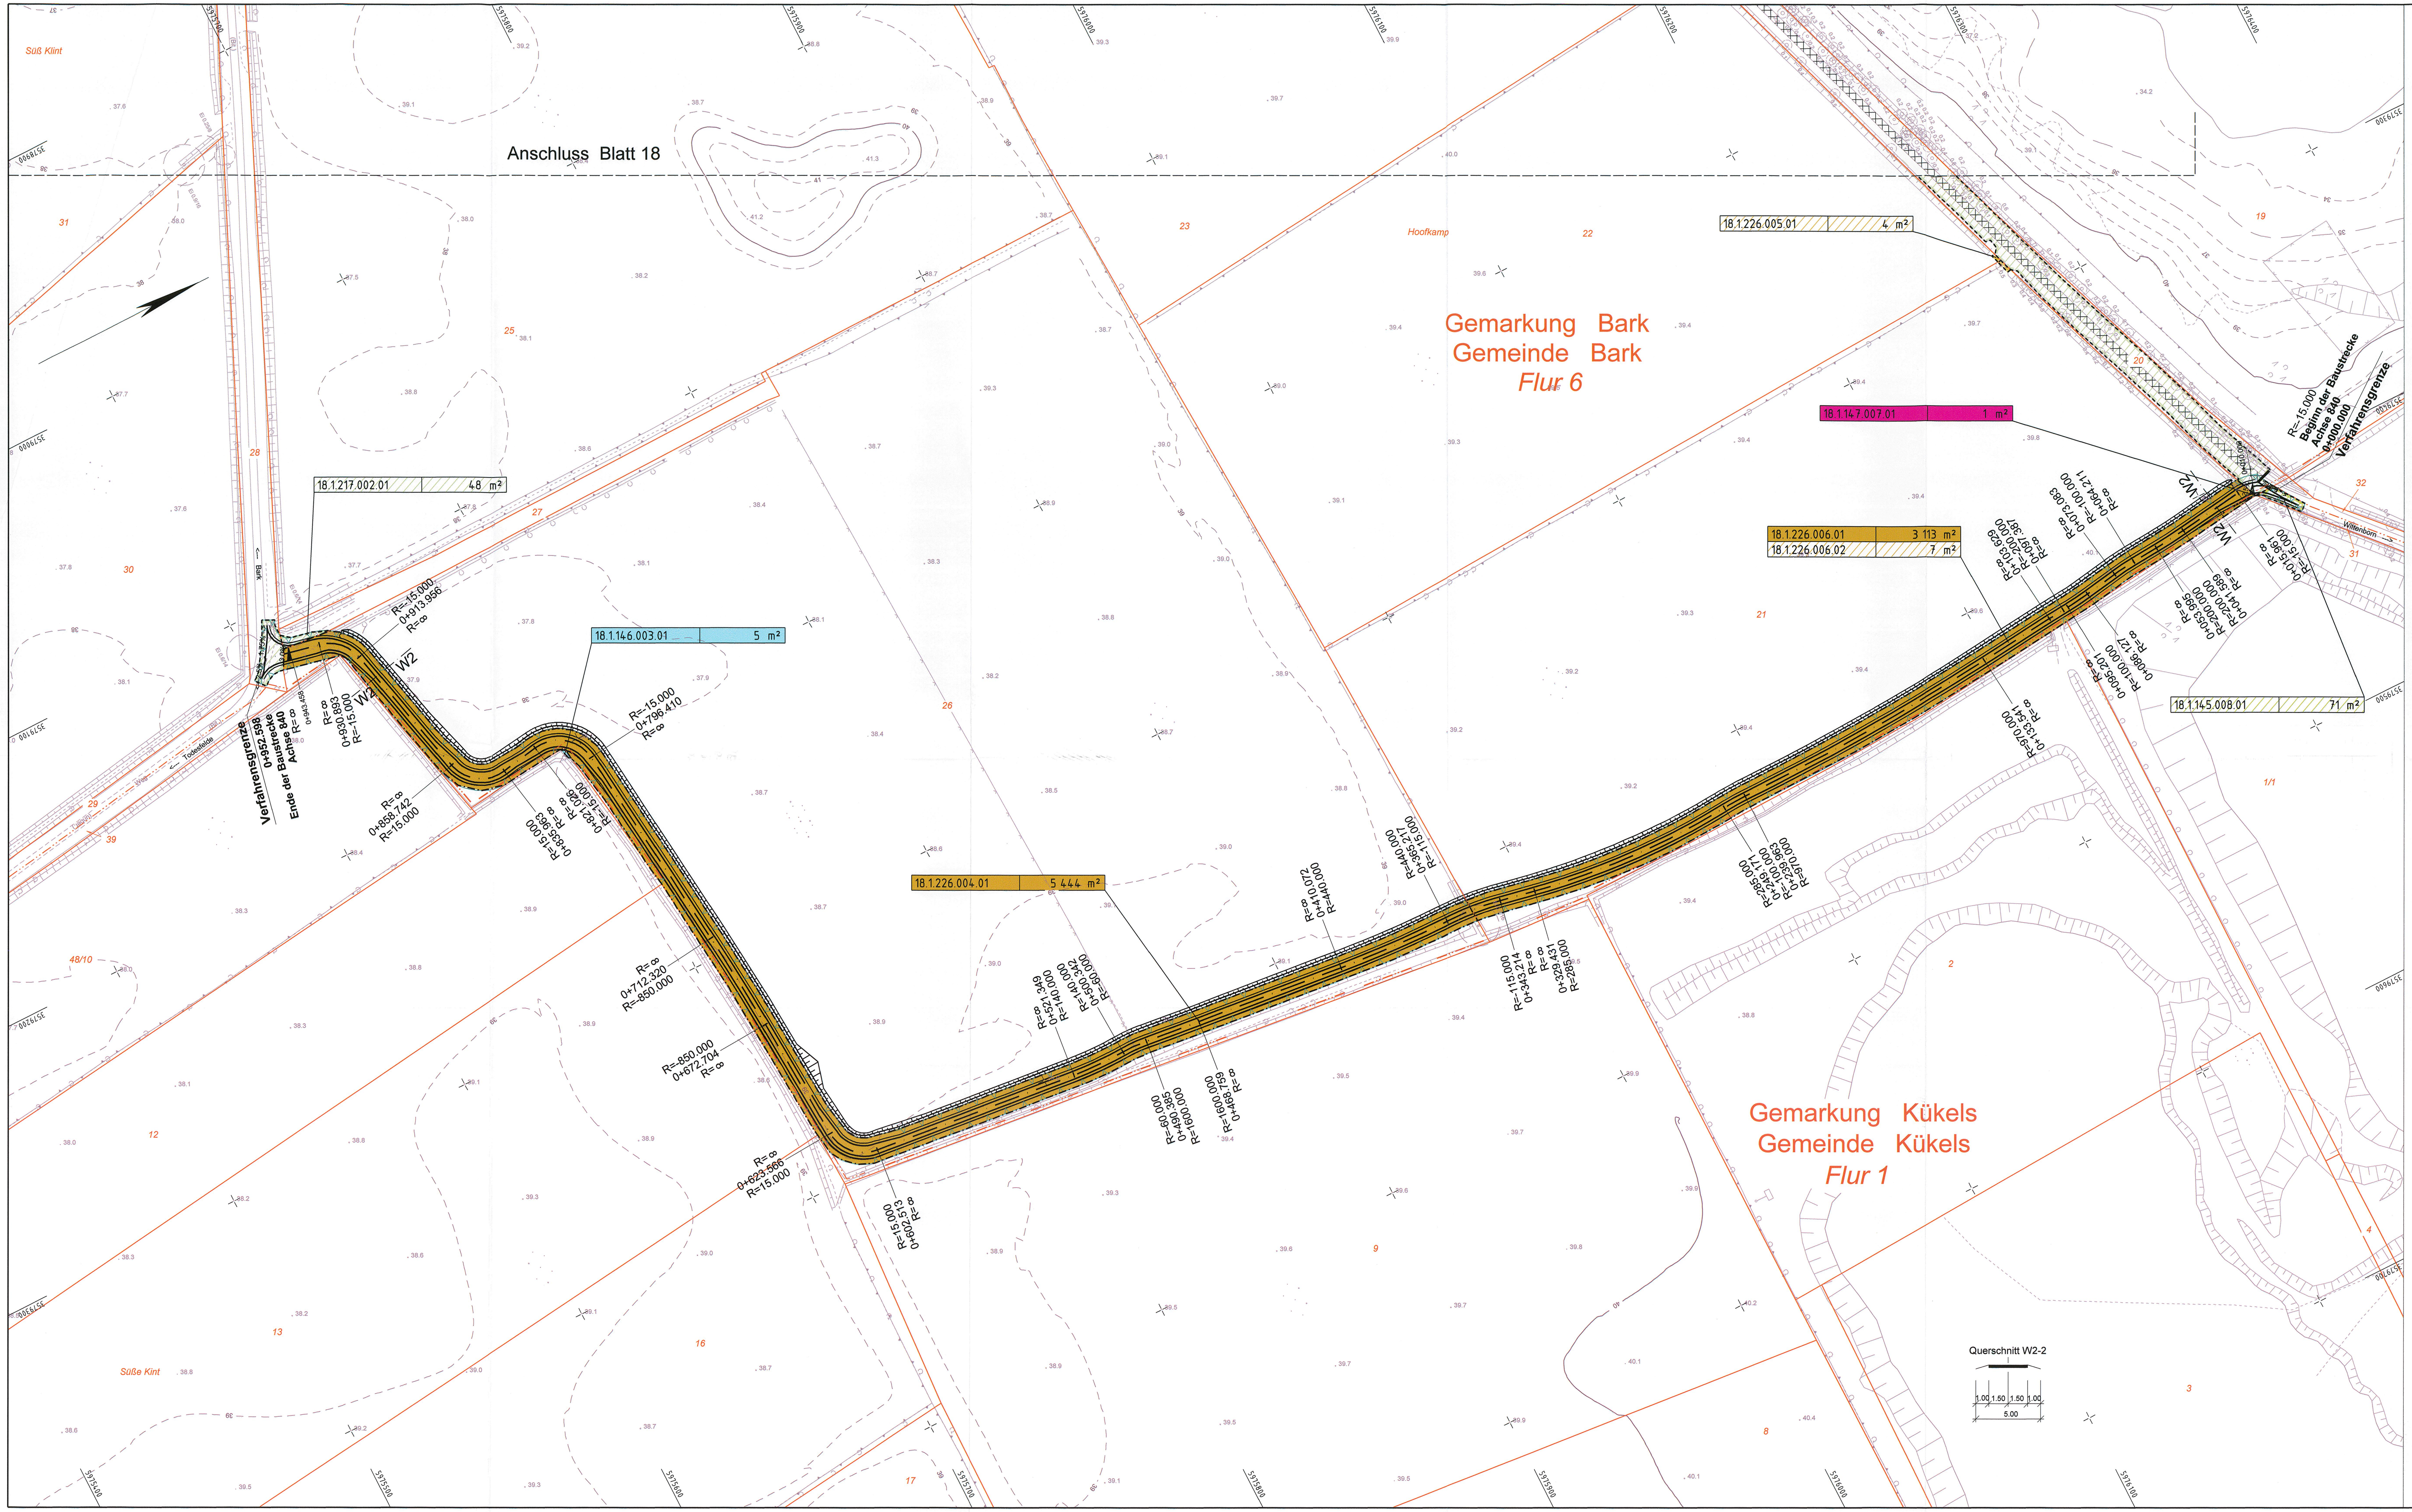

Zeichenerklärung

Dammböschung
Bankett
Entwässerungsrinne
Standstreifen
Fahrbahn
Trennstreifen
Fahrbahn
Standstreifen
Entwässerungsrinne
Bankett
Entwässerungsmulde
Einschnittsböschung
Tiefpunkt / Hochpunkt
2.5 % Fahrbahnquerneigung
Neigungsbrechpunkt mit Angabe von Gefälle und Steigung in Prozent, Länge der Gefäll- (Steigungs-) Strecke und Halbmesser
Wildleiteinrichtung
Eingriffsgrenze
Grenze der baubedingten Flächeninanspruchnahme
nachrichtlich passive Schutzeinrichtung
Entsiegelung
Baum fällen
Gebäudeabbruch

Flurgrenze
Gemarkungsgrenze
Gemeindegrenze
Flurstücksgrenze

Nr. des Grunderwerbsverzeichnisses

1. 112. 001. 01	198 m²

- 01 Teilfläche eines Flurstückes
- 001 lfd. Nr. des betroffenen Flurstückes
- 112 Eigentümer des betroffenen Flurstückes
- 1 Nr. des Grunderwerbsplanes

Erwerbsfläche
vorübergehend beanspruchte Fäche für den Straßenbau
Nutzungsentzug/ dauernde Beschränkung

Stand des Katasterauszuges: Sept. 2008

Zeichenerklärung Ver- und Entsorgung

vorhandene Leitungen	geplante Leitungen
Druckrohrleitung	
G Gasleitung	G Gasleitung – neue Einbindungen
F Fernmeldefreiltg. der Deutsche Telekom	F Fernmeldefreiltg. der Deutsche Telekom
F Fernmeldekabel der Deutsche Telekom	F Fernmeldekabel der Deutsche Telekom – neue Einbindungen
E Energiefreileitung	E Energiefreileitung
E Energiekabel	E Energiekabel – neue Einbindungen
W Trinkwasserleitung	W Trinkwasserleitung – neue Einbindungen
RW Regenwasserleitung	RW Regenwasserleitung – neue Einbindungen
SW Schmutzwasserleitung	SW Schmutzwasserleitung – neue Einbindungen
A Abwasserdruckrohrleitung	A Abwasserdruckrohrleitung – neue Einbindungen

Grundplan hergestellt: 09/2006		terrestrische Nachmessung durch:	
aphos Leipzig AG Prager Straße 17 04103 Leipzig	Koordinatensystem: Gauß-Krüger Aufnahme: 28.04.2006 Feldvergleich: 07/2006 Katasterstand: 18.07.2005	Mecklenburgisches Ingenieurbüro für Verkehrsbau GmbH Schwerin Ludwigsluster Chaussee 72, 19061 Schwerin, Telefon: 0385/39960, Telefax: 0385/3977127	Koordinatensystem: Gauß-Krüger Aufnahme: 02.08.2007 durch: Dochan / Dettmann

Nr.	Art der Änderung	Datum	Name

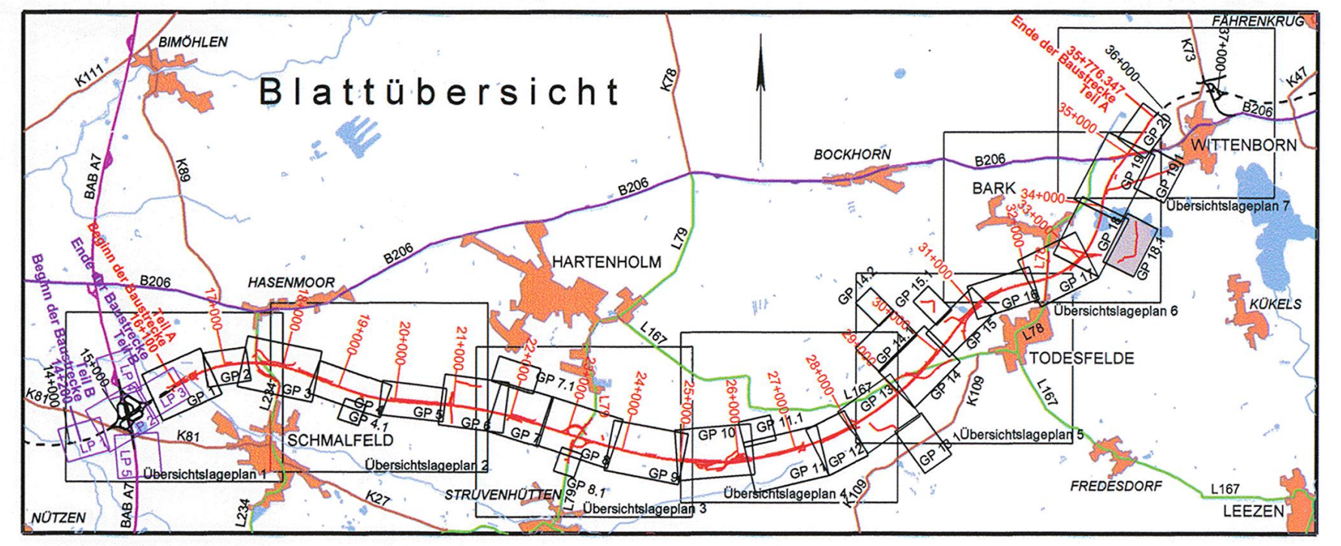
Blattübersicht

MECKLENBURGISCHES INGENIEURBÜRO FÜR VERKEHRSBAU GMBH SCHWERIN
Ludwigsluster Chaussee 72 , 19061 Schwerin , Telefon: 0385/39960 , Telefax: 0385/3977127

MERKEL INGENIEUR CONSULT
Bismarkallee 1 , 24105 Kiel , Telefon: 0431/339310 , Telefax: 0431/337269

F:\STRASSE\M.MECKLENBURG\11_265958\
LP_A20_ges_PLAF_06 / 0.78m² vom 23.07.2009

Krüger
Schwerin, den 06/2009 Geschäftsführer

	Datum	Zeichen
bearb.	06/2009	Köllmann
gez.	06/2009	Mecklenburg
gepr.	06/2009	Berchtold

Straßenbauverwaltung
Land Schleswig - Holstein

Straße: **BAB A 20** Betr.-km:
Nächster Ort: **Hartenholm**

Unterlage Nr.
Blatt Nr.
Bau-km

Neubau der BAB A 20
Nord-West-Umfahrung Hamburg

Teil A
A 7 bis B206 westlich Wittenborn

Bau-km: 16+100.000 bis 35+776.347

	Datum	Zeichen
bearbeitet		
gezeichnet		
geprüft	06/2009	Heitmann

Grunderwerbsplan
Verbindungsweg Bark-Wittenborn

Maßstab 1 : 1.000

Aufgestellt:
Landesbetrieb Straßenbau und Verkehr
Schleswig - Holstein
Niederlassung Lübeck
Projektgruppe A20

Lüth

Lübeck, den 29.06.2009

UNGÜLTIG!
Siehe Deckblatt!

Planfeststellungsunterlage
vom 29.06.2009

Anlage: 14.1
Blatt: 18.1