


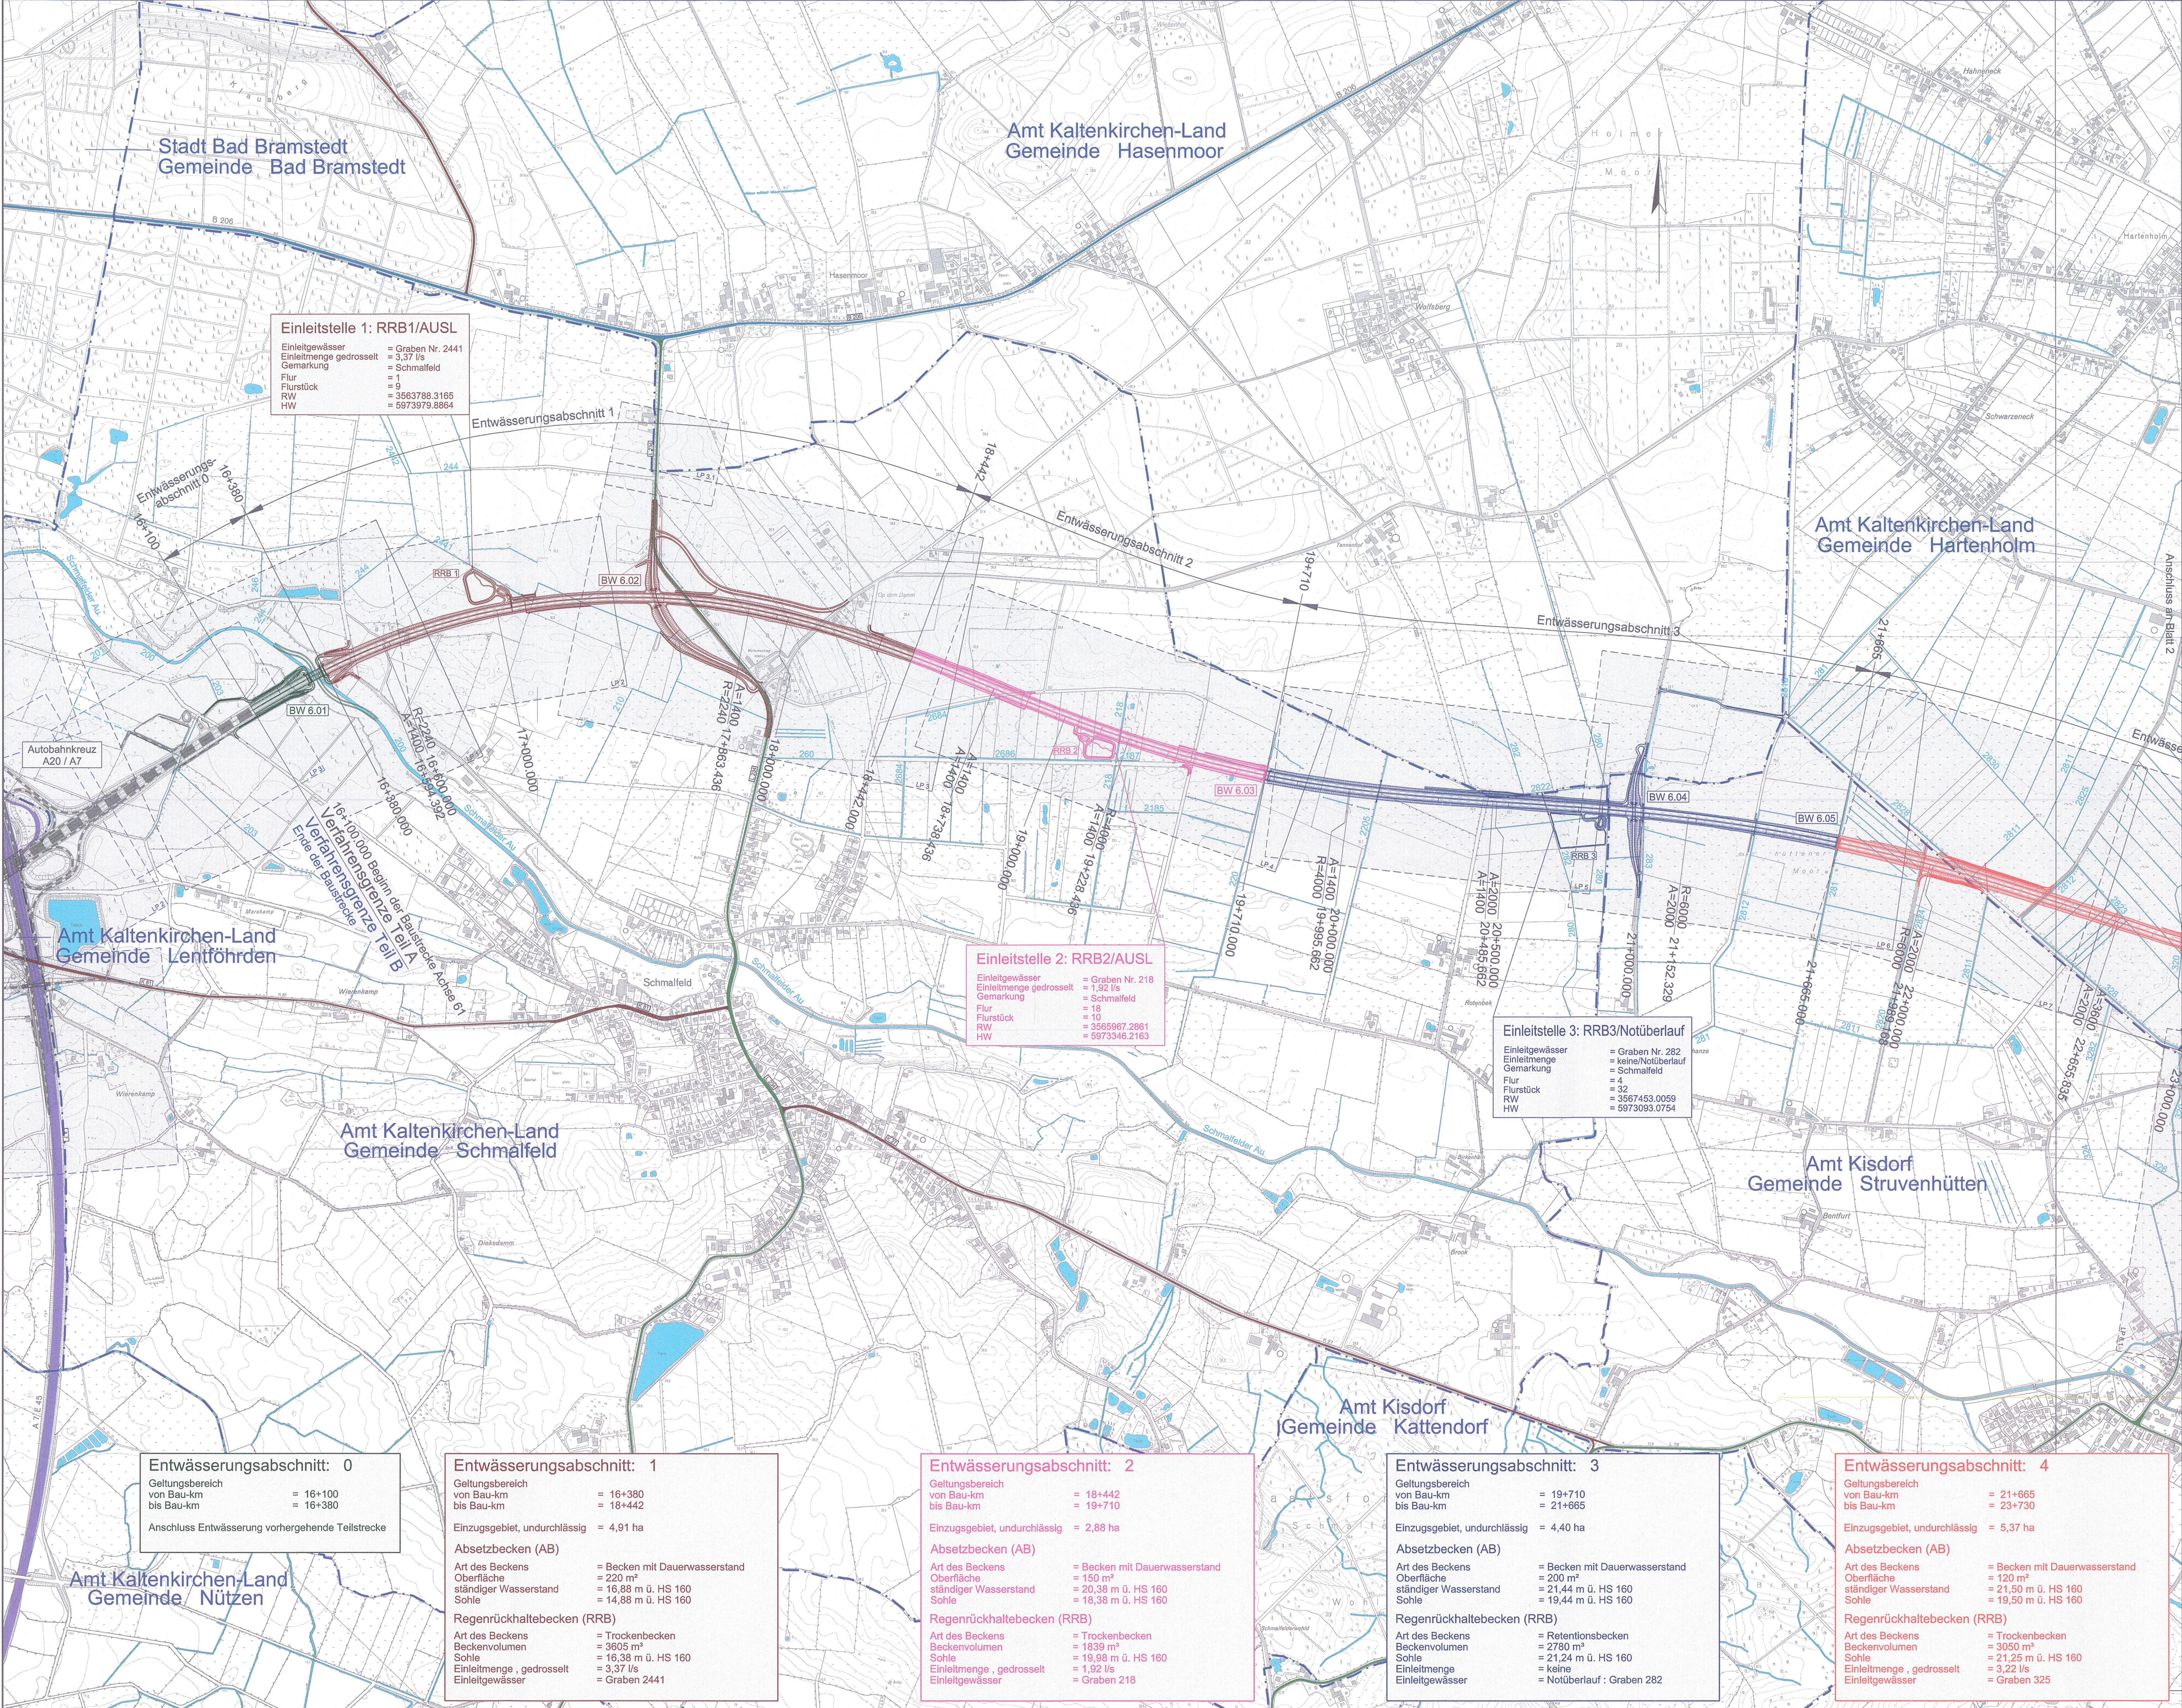

Zeichenerklärung

- Planung: Dammböschung, Fahrbahn, Einschnittböschung, Anschlussabschnitt

- Verkehrswege: Bundesautobahn, Bundesstraße, Landesstraße, Kreisstraße
- Sonstiges: Gewässer, Graben mit Nr. und Bezeichnung, Gemeindegrenze

vorhanden

A 7

B 206

L 167

K 109


Gewässer

500 Schmalfelder Au

Gemeindegrenze

Kartengrundlage	
Kartengrundlage: DTK5, © LVerm S-H 2006	Topographische Karte 1:5.000 Landesvermessungsamt Schleswig-Holstein
Koordinatensystem: Gauß-Krüger	-560970 -562974 -566972 -570970 -572974 -576974 -578978 -560972 -564970 -568974 -570972 -574970 -576978 -578978 -560974 -564972 -568970 -570974 -574972 -576978 -580974 -562970 -564974 -568972 -572970 -574974 -576972 -580978 -562972 -566970 -568974 -572972 -576972 -578974 -580978

3.	Übernahme aller Änderungen aus Anlage 7	01/2014	Köllmann
2.	Übernahme aller Änderungen aus Anlage 7	09/2013	Köllmann
1.	Übernahme aller Änderungen aus Anlage 7	10/2012	Köllmann
Nr.	Art der Änderung	Datum	Name

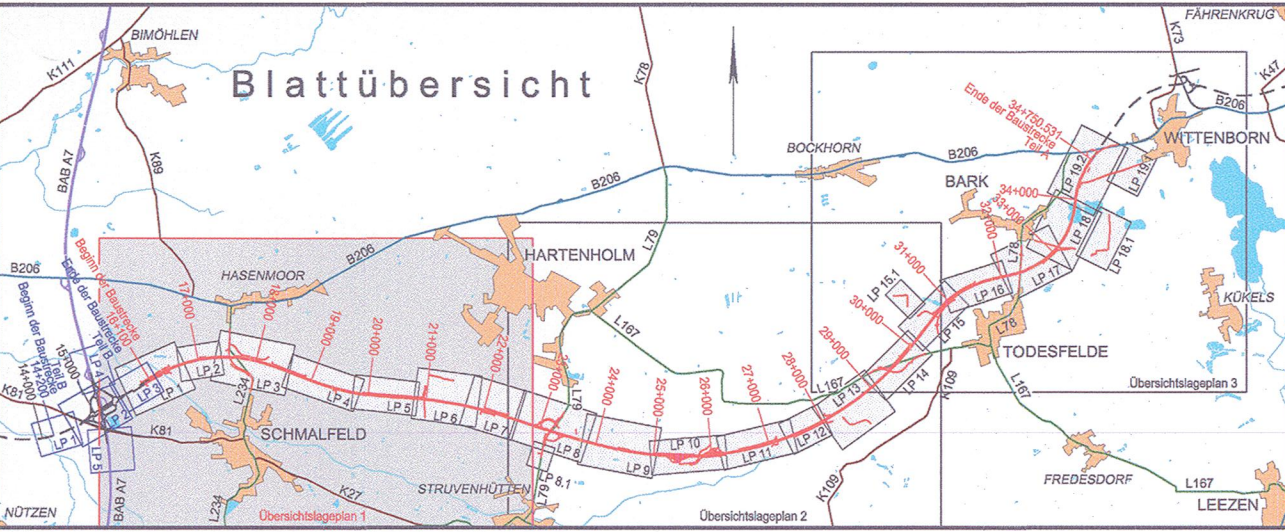

	MECKLENBURGISCHES INGENIEURBÜRO FÜR VERKEHRSBAU GMBH SCHWERIN Ludwigskircher Chaussee 72 · 19061 Schwerin · Telefon: 0385/5977127	PC-PASCH - DIA20_NW_Umfahrung_HH_A20_SH.DWG 0,50m 22.09.2015 gez. Krüger Gezeichnet
	MERKEL INGENIEUR CONSULT Bismarckallee 1 · 24105 Kiel · Telefon: 0431/538710 · Telefax: 0431/537286	bearb. 06/2009 Köllmann gez. 06/2009 Pasch gepr. 06/2009 Berchtold

Straßenbauverwaltung Land Schleswig - Holstein		Unterlage Nr. 13.2
Straße: BAB A 20		Blatt Nr. 1
Nächster Ort: Hartenholm		Bau-km
Neubau der BAB A 20 Nord-West-Umfahrung Hamburg		Datum
Teil A A 7 bis B 206 westlich Wittenborn		Zeichen
Bau-km: 16+100.000 bis 34+750.531		
Aufgestellt: Landesbetrieb Straßenbau und Verkehr Schleswig - Holstein Niederlassung Lübeck Projektgruppe A20		
gez. Lüth		
Lübeck, den 29.06.2009		
Planfeststellungsunterlage vom 29.06.2009		
Anlage: 5 Blatt: 1		
Deckblatt		
Festgestellt mit Beschluss vom 27.04.2017 Az.: 405 - 553.32 - A20 - 01/11 Dieser festgestellte Plan ist Bestandteil des vorbezeichneten Beschlusses. Für die Angabe der Rechtsgrundlagen und deren Fundstellen wird auf den Planfeststellungsbeschluss verwiesen. Kiel, den 27.04.2017 Landesbetrieb Straßenbau und Verkehr Schleswig-Holstein -Planfeststellungsbehörde- gez. Quimbach		