

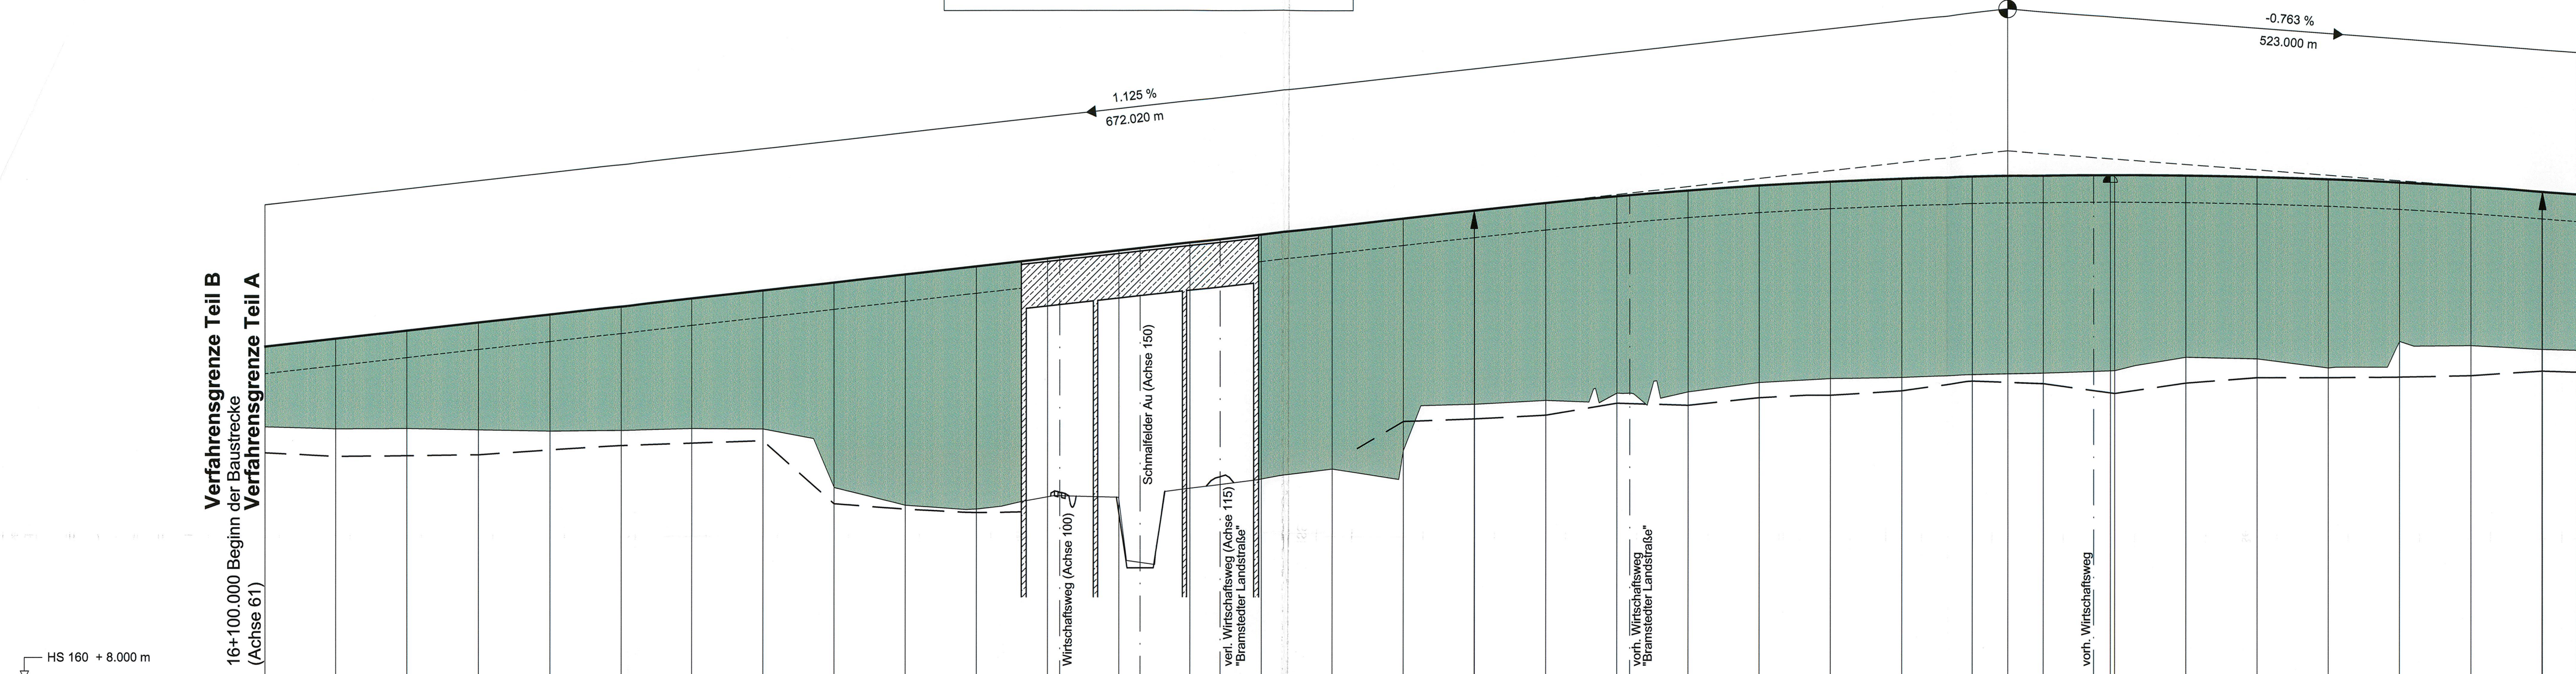
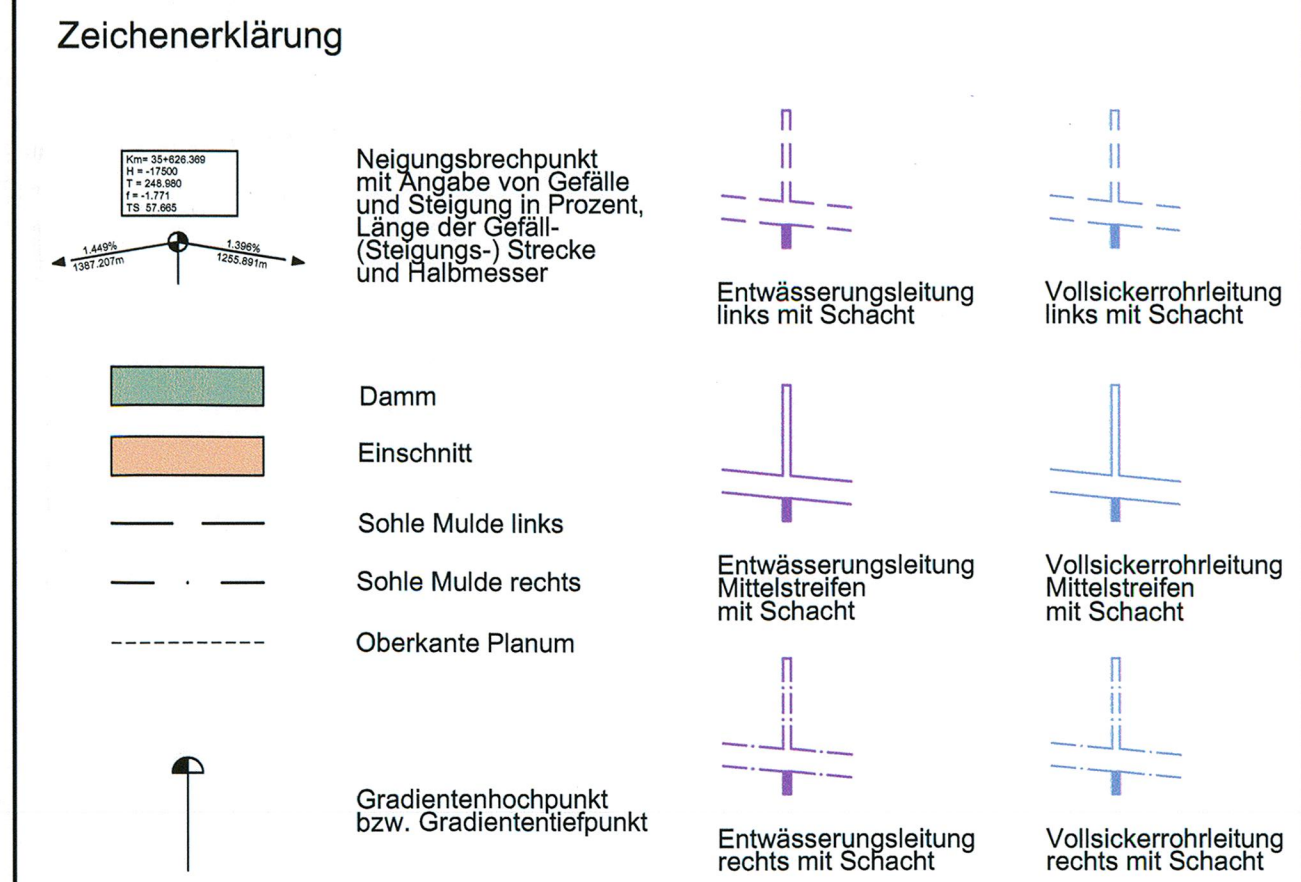


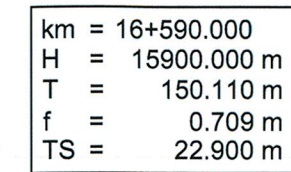

Bau-km Schacht	
Schacht-Nr.	
Vollsickerrohrleitung links	
Entwässerungsleitung links	
Deckelhöhe	
Sohle Leitung	
Sohle Mulde links	100.000	15.127	17.386	14.893							120.000	15.072	17.611	14.294							140.000	15.081	17.838	14.311							160.000	15.038	18.081	14.338							180.000	15.002	18.298	14.474							200.000	15.022	18.511	14.597							220.000	15.072	18.737	14.660							240.000	15.067	18.982	14.727							260.000	13.406	19.187	12.944							280.000	12.898	19.412	12.787							300.000	12.789	19.637	12.891							313.463		19.788								320.000	13.137	19.862								323.463		19.901								333.463		20.013								340.000	13.017	20.087								345.963		20.154								358.463	13.380	20.295								360.000		20.312								368.463		20.407								378.463	13.649	20.520								380.000		20.537								400.000	13.924	20.762							420.000	14.444	20.987	15.268							439.890	15.763	21.411	15.337							440.000		21.212								460.000	15.859	21.424	15.437							480.000	16.067	21.612	15.778							483.890	16.059	21.634								500.000	16.096	21.774	15.718							520.000	16.357	21.911	15.928							540.000	16.471	22.022	16.003							560.000	16.505	22.109	16.131							580.000	16.588	22.170	16.403							590.000		22.191								600.000	16.638	22.206	16.339							614.100	16.685	22.216								618.807	16.703	22.218	16.062							620.000		22.217								640.000	17.083	22.263	16.249							660.000	17.034	22.164	16.500							680.000	16.777	22.100	16.500							700.000	17.528	22.010	16.517							720.000	17.411	21.898	16.565							740.000	17.312	21.756	16.701							740.110		21.755								750.000	17.285	21.679	16.672						
km	16+100										16+200										16+300										16+400										16+500										16+600										16+700	

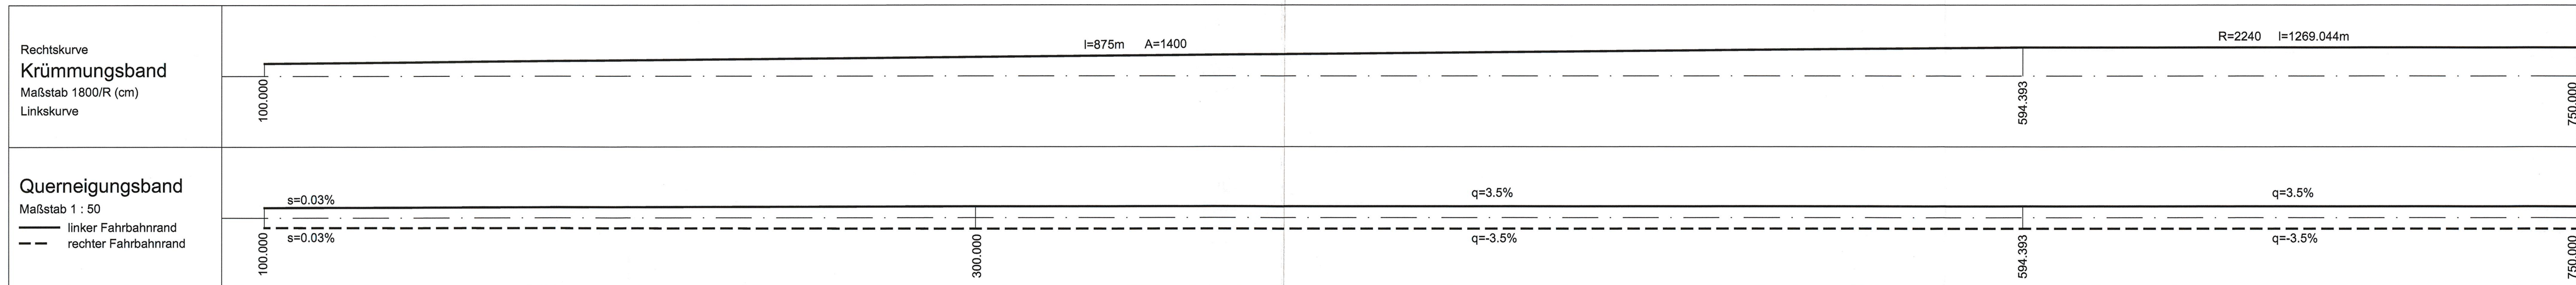

Nr.	Art der Änderung			Datum	Name

 M ECKLENBURGISCHES I NGENIEURBÜRO FÜR V ERKEHRSBAU GMBH SCHWERIN	P:\060909\100-CD\ENTWPLAN\PLANVP_08.09. PlanVL 03.09.07	
	Krüger	
	Schwerin, den 06.09.09	Geschäftsführer
	Dateum	Zeichen
	bearb. 06./2009	Goldschmidt
	gez. 06./2009	Neubecker
gepr. 06./2009	Lass	

	MERKEL INGENIEUR CONSULT Bismarkallee 1 , 24105 Kiel , Telefon: 0431/338010 , Telefax: 0431/37289
---	--

Straßenbauverwaltung Land Schleswig - Holstein		Unterlage Nr. 8 Blatt Nr. 1L Baujahr	
Straße : BAB A 20 Nächster Ort: Hartenholm		Datum Zeichen	
Neubau der BAB A 20 Nord-West-Umfahrung Hamburg Teil A A 7 bis B206 westlich Wittenborn Bau-km: 16+100.000 bis 35+776.347		bearbeitet gezeichnet geprüft 06/2009 Heitmann Höhenplan BAB A20 Achse 61 Rifa Bad Bramstedt, Gradiente 61N Bau-km 16+100.000 - 16+750.000 Maßstab 1 : 1.000 / 100	
Aufgestellt: Landesbetrieb Straßenbau und Verkehr Schleswig - Holstein Niederlassung Lübeck Projektgruppe A20 Lüth Lübeck, den 29.06.2009		Festgestellt mit Beschluss vom 27.04.2017 Az.: 405 - 553.32 - A20 - 01/11 Dieser festgestellte Plan ist Bestandteil des vorbezeichneten Beschlusses. Für die Angabe der Rechtsgrundlagen und deren Funktionellen wird auf den Planfeststellungsbeschluss verwiesen. Kiel, den 27.04.2017 Landesbetrieb Straßenbau und Verkehr Schleswig-Holstein -Planfeststellungsbehörde- gez. Quilmbach	
Planfeststellungsunterlage vom 29.06.2009 Anlage: 8.0 Blatt: 1L			