


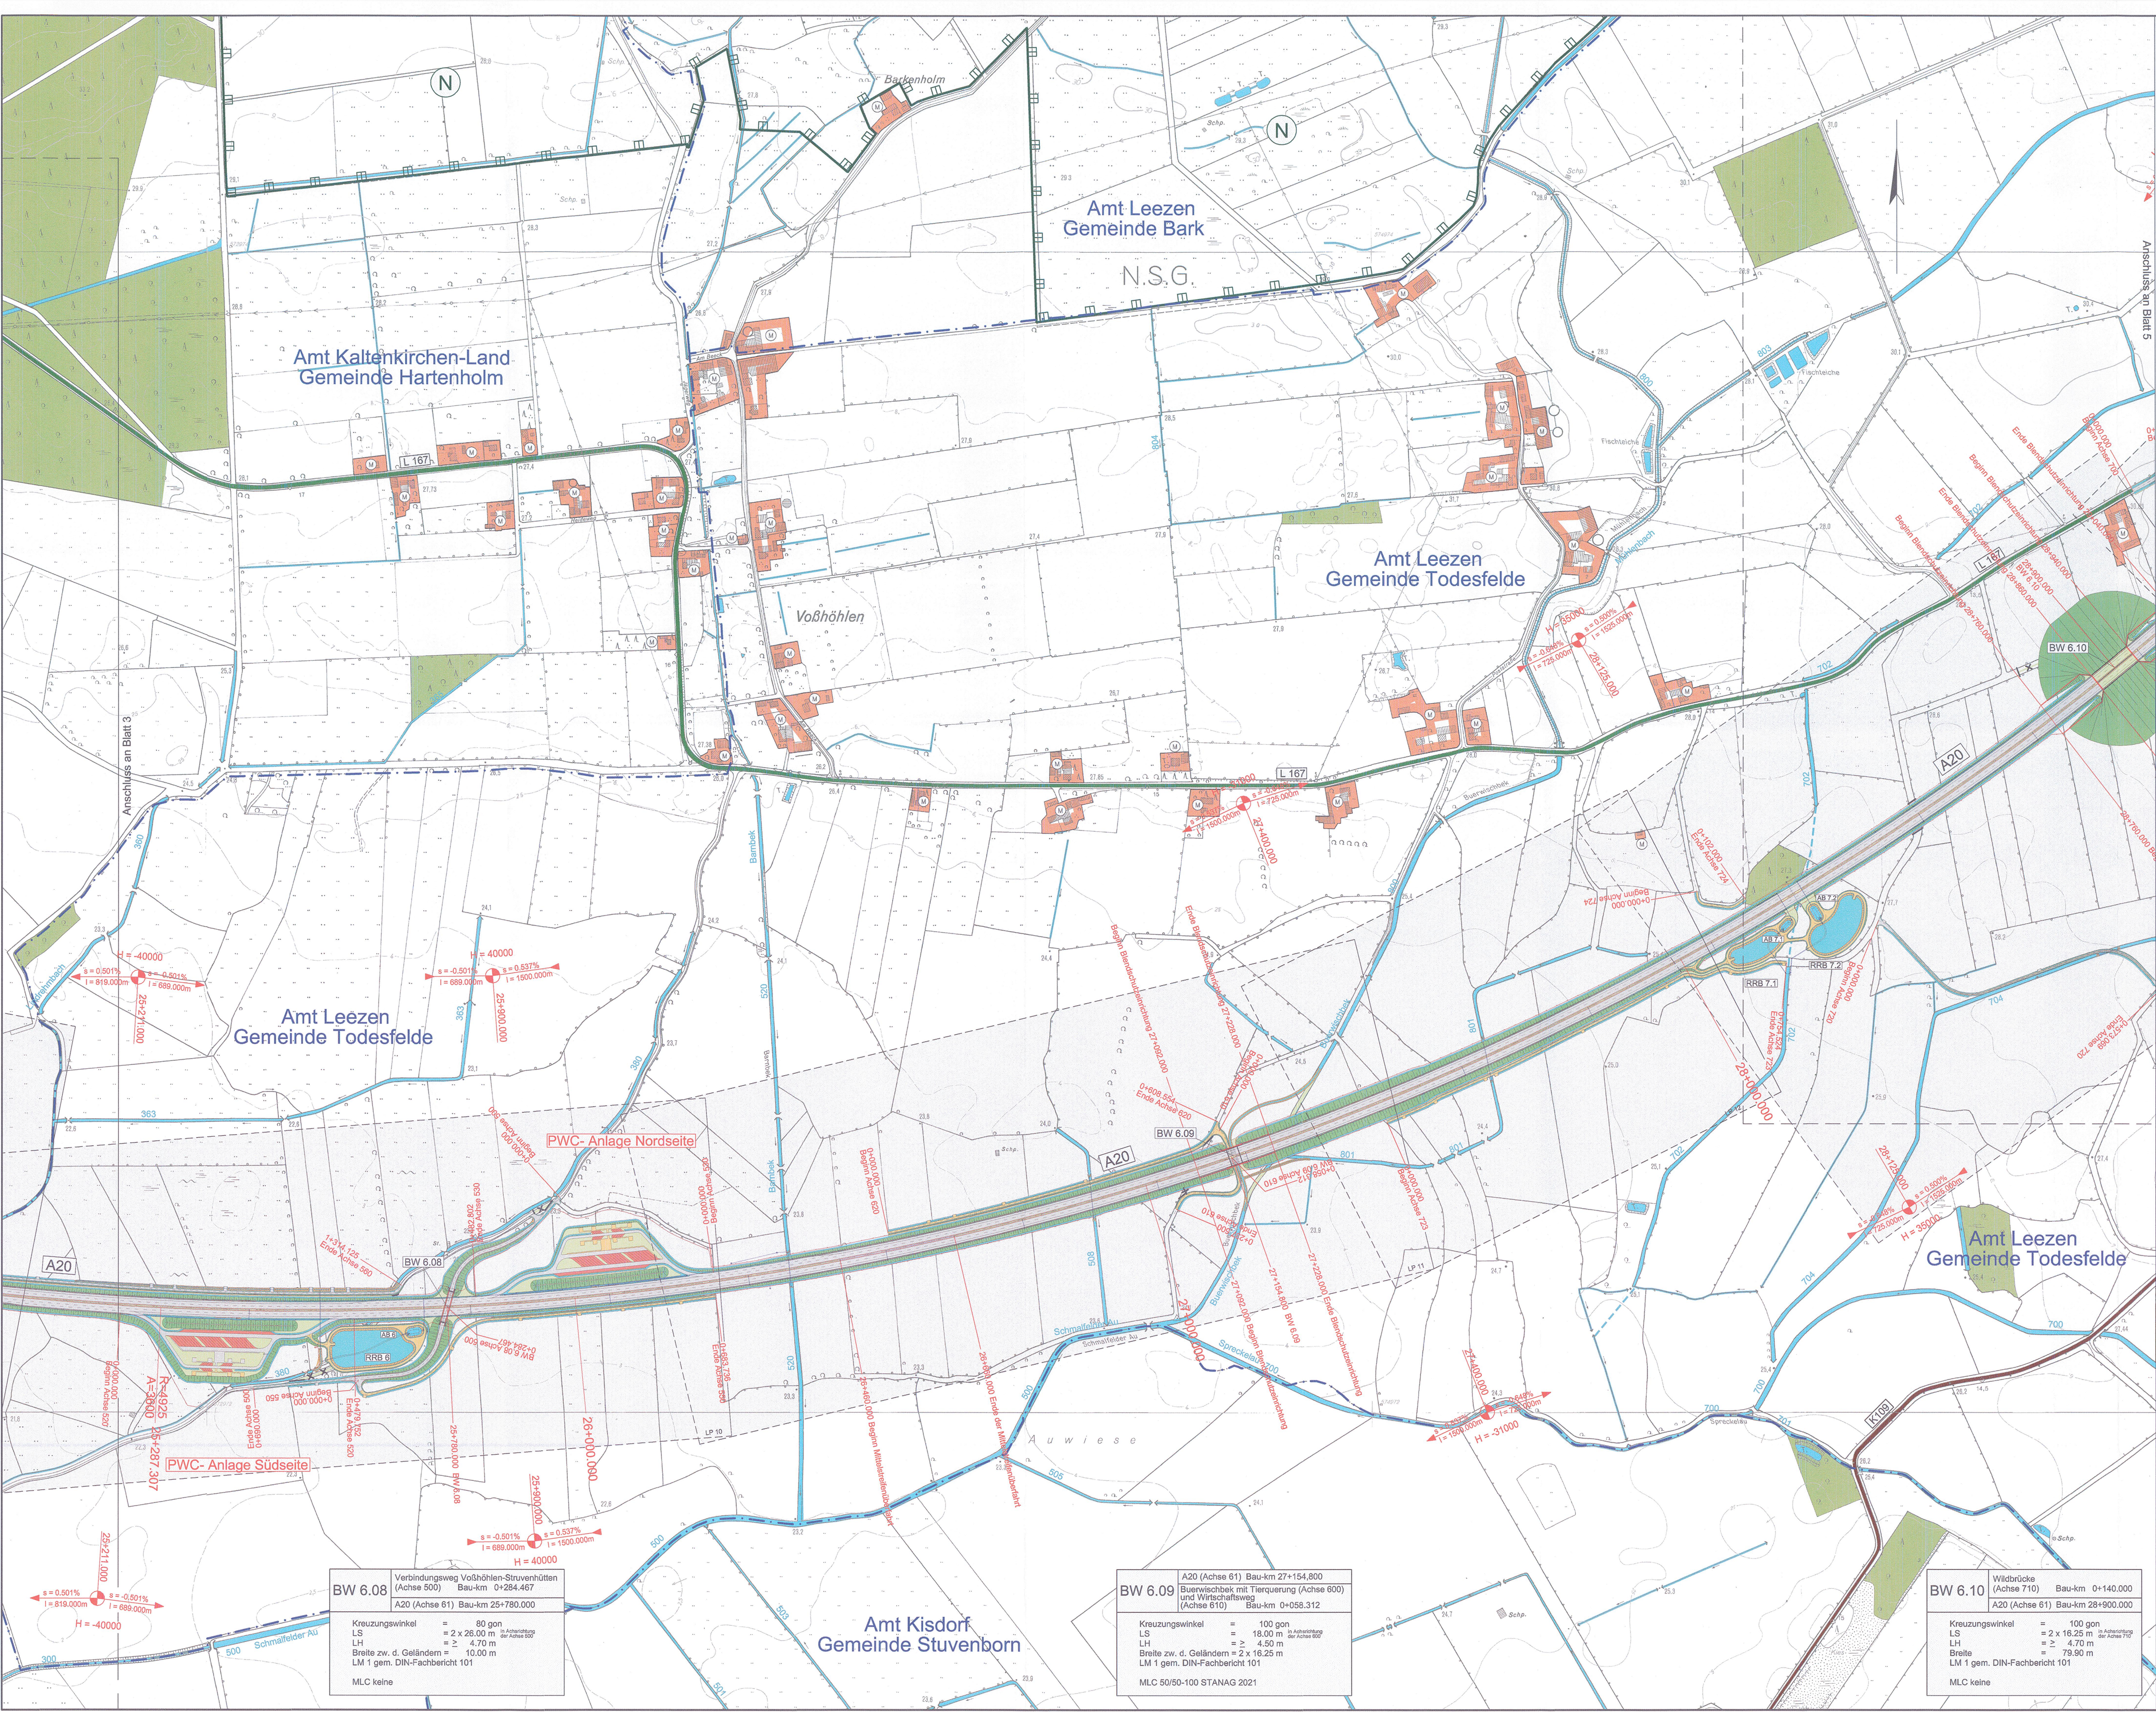


Zeichenerklärung

Planung		Baustrecke
		Anschlussabschnitt
Verkehrswege		Bundesautobahn
		Bundesstraße
		Landesstraße
		Kreisstraße
Schutzgebiete		Naturschutzgebiet (NSG)
		Landschaftsschutzgebiet (LSG)
		flächenhaftes FFH-Gebiet
		Waldgebiet / Forstwirtschaft
		Gewässer
		Wohnbauflächen
		Gemischte Bauflächen
Flächennutzungen		Gewerbliche Bauflächen
		Sondergebiete mit Nutzungsangabe
		Flächen für Ver- und Entsorgung
		Gemeindegrenze
Sonstiges		Kiesabbau

Kartengrundlage	
Kartengrundlage:	Topographische Karte 1:5.000 Landesvermessungsamt Schleswig-Holstein
DTK5, © LVerm S-H 2006	- 560970 - 562974 - 566972 - 570970 - 572974 - 576974 - 578976
Koordinatensystem:	- 560972 - 564970 - 570972 - 574970 - 576976 - 578978
	- 560974 - 564972 - 568970 - 570974 - 574972 - 576978 - 580974
	- 562970 - 564974 - 568972 - 572970 - 574974 - 576972 - 580976
	- 562972 - 566970 - 569974 - 572972 - 576972 - 578974 - 580978

3.	Übernahme aller Änderungen aus Anlage 7	01/2014	Köllmann
2.	Übernahme aller Änderungen aus Anlage 7	09/2013	Köllmann
1.	Übernahme aller Änderungen aus Anlage 7	10/2012	Köllmann
Nr.	Art der Änderung	Datum	Name

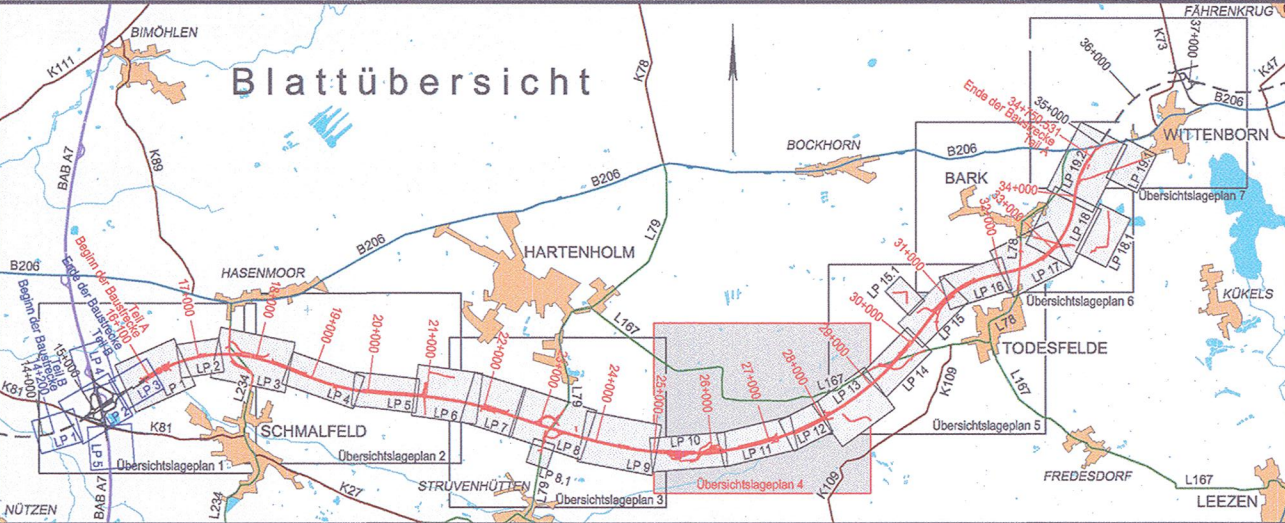

	MECKLENBURGISCHES INGENIEURBÜRO FÜR VERKEHRSBAU GMBH SCHWERIN	PC/FASCH - DVA20_NW_Umfahrung_JHR A20_BH.DWG	30.09.2015
	Schwerin, den 06.09.2009	gez. Krüger Geschäftsführer	
	MERKEL INGENIEUR CONSULT		
	Bismarckstr. 1, 24105 Kiel, Telefon: 0431/539310, Telefax: 0431/539329	bearb. 06/2009 Köllmann	
		gez. 06/2009 Pasch	
		gepr. 06/2009 Berchtold	

Straßenbauverwaltung Land Schleswig - Holstein		Unterlage Nr. 2
Straße : BAB A 20		Blatt Nr. 4
Nächster Ort: Hartenholm		Bau-km
Neubau der BAB A 20 Nord-West-Umfahrung Hamburg		Datum
Teil A A 7 bis B 206 westlich Wittenborn		Zeichen
Bau-km: 16+100.000 bis 34+750.531		
Aufgestellt: Landesbetrieb Straßenbau und Verkehr Schleswig - Holstein Niederlassung Lübeck Projektgruppe A20		
gez. Lüth		
Lübeck, den 29.06.2009		
Planfeststellungsunterlage		Übersichtslageplan
vom 29.06.2009		Maßstab 1 : 5.000
Anlage: 3		
Blatt: 4		
Deckblatt		
Festgestellt mit Beschluss vom 27.04.2017 Az.: 405 - 553.32 - A20 - 01/11 Dieser festgestellte Plan ist Bestandteil des vorbezeichneten Beschlusses. Für die Angabe der Rechtsgrundlagen und deren Fundstellen wird auf den Planfeststellungsbeschluss verwiesen. Kiel, den 27.04.2017 Landesbetrieb Straßenbau und Verkehr Schleswig-Holstein Planfeststellungsbehörde gez. Quimbach		