


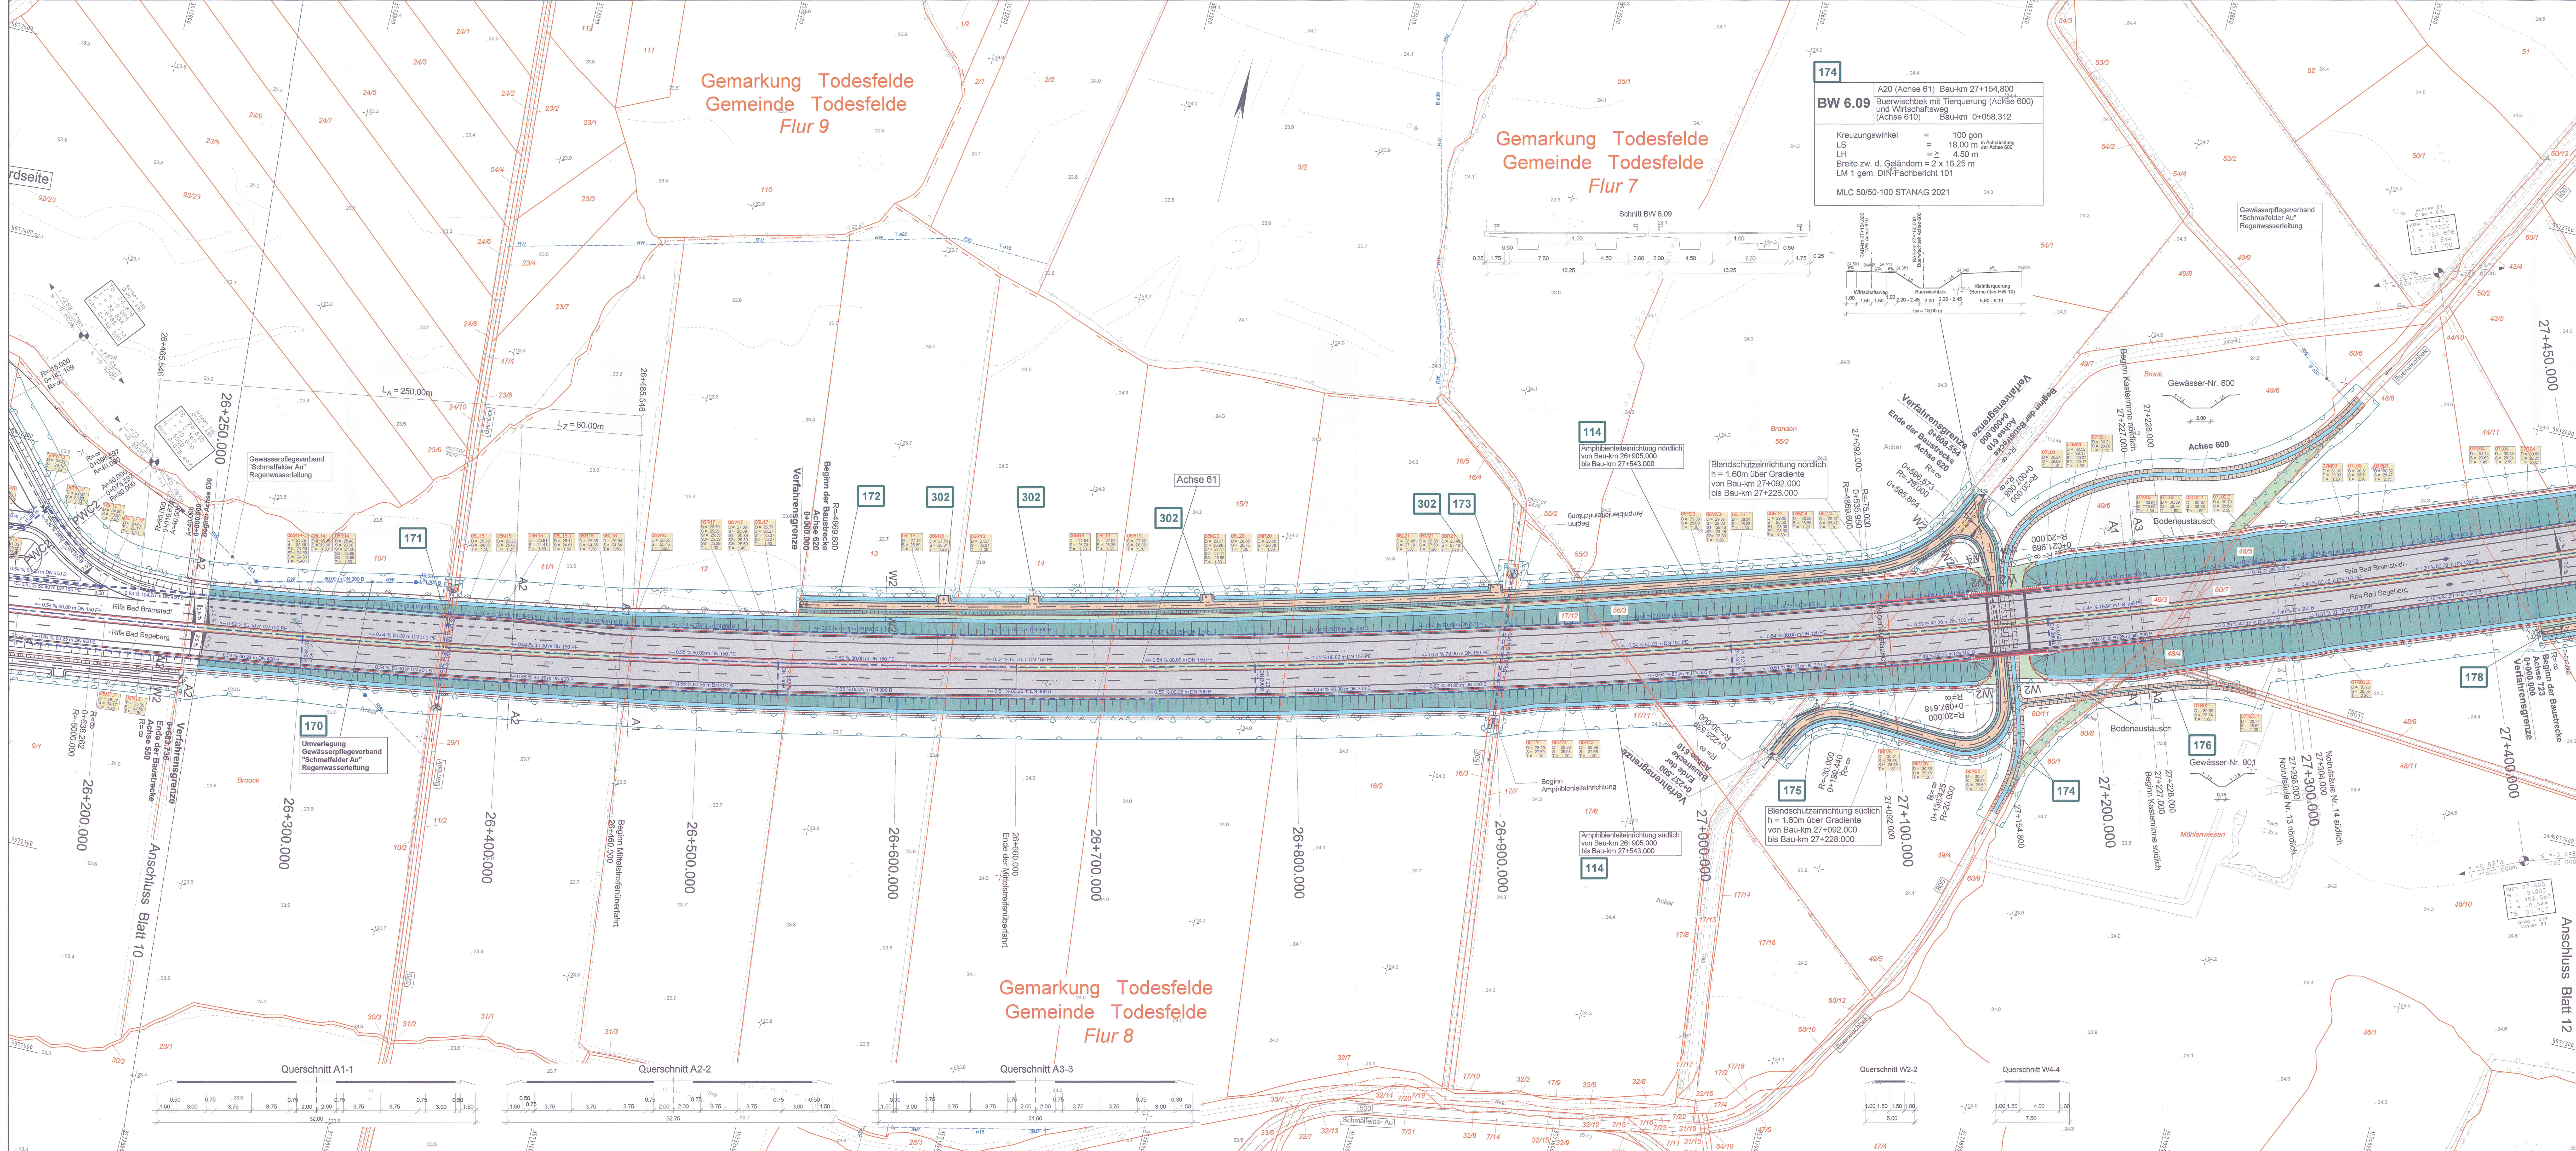


174	A20 (Achse 61) Bau-km 27+154.800
BW 6.09	Buenschbach mit Tierquerung (Achse 600) und Wirtschaftsweg (Achse 610) Bau-km 0+058.312
Kreuzungswinkel	= 100 gon
LS	= 18,00 m
LH	= 4,50 m
Breite zw. d. Geländern	= 2 x 16,25 m
LM 1 gem. DIN-Fachbericht 101	
MLC 50/50-100 STANAG 2021	

Gemarkung Todesfelde
Gemeinde Todesfelde
Flur 7

Gemarkung Todesfelde
Gemeinde Todesfelde
Flur 9

Grundplan hergestellt: 09/2006	terrestrische Nachmessung durch:
aphos Leipzig AG	Koordinatensystem: Gauß-Krüger
Prager Straße 17 04103 Leipzig	Aufnahme: 28.04.2008 Feldvergleich: 07/2009 Kartenstand: 18.07.2005
	Koordinatensystem: Gauß-Krüger Aufnahme: 02.08.2007 durch: Döcher / Dörmann

11.	Anpassung Teil Gewässerquerschnitt BW 6.09 (HW 10)	09/2015	Köllmann
10.	Anpassung an neues Bauende B 206	01/2015	Köllmann
9.	Anpassung Eigentumsverhältnisse aufgrund aktueller Verträge	11/2014	Köllmann
8.	Text zur Blendeneinrichtung - über Gradienten - ergänzt	01/2014	Köllmann
7.	Achse 620, Mäde 1 gekürzt für Durchlauf Flur-Stück-Nr. 17/6	01/2014	Köllmann
6.	Achse 620, Auffahrt neu Flur-Stück-Nr. 13, 14, 15/1, 16/2 (BVV-Nr. 302)	01/2014	Köllmann
5.	Verkörper Wirtschaftsweg Achse 620 bis Flur-Stück-Nr. 12	09/2013	Köllmann
4.	Neuordnung Rohrdurchlässe (Barmek) Bau-km 26+371.702	09/2013	Köllmann
3.	Darstellung Gewässerquerschnitt freie Strecke	11/2011	Köllmann
2.	RW1 Leitung neu Lage (Bau-km 26+350) nördlich	11/2011	Köllmann
1.	Verlängerung Rohrdurchlässe (Barmek) südlich, einschl. Eingriffsgrenze	11/2011	Köllmann
Nr.	Art der Änderung	Datum	Name

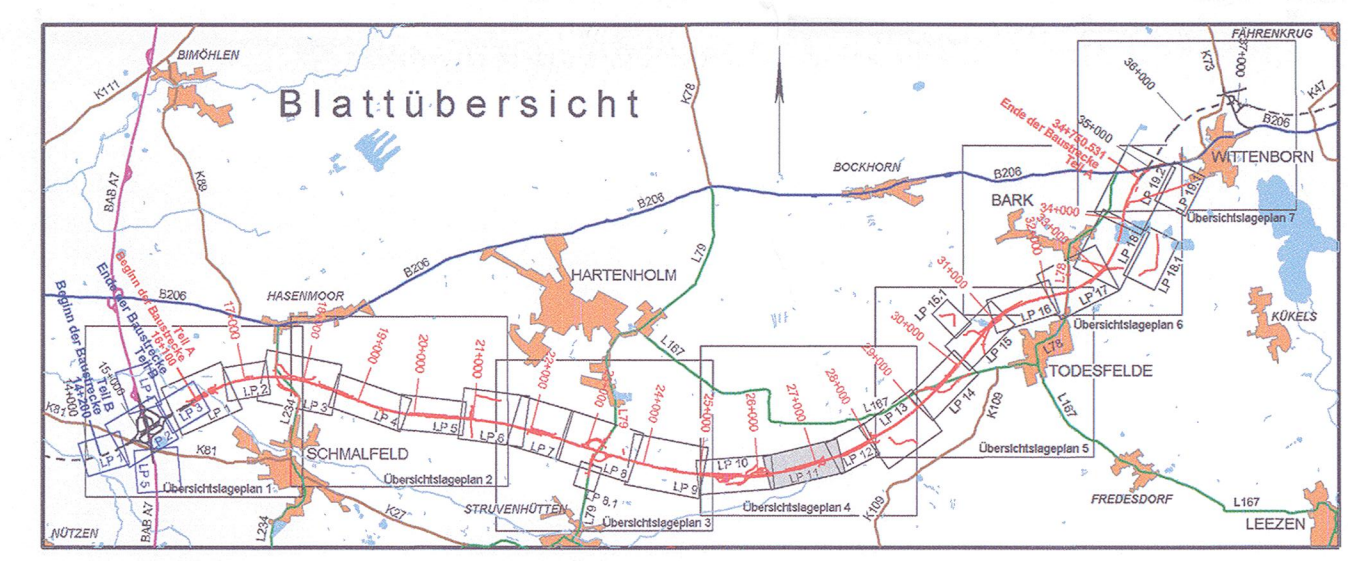

MECKLENBURGISCHES INGENIEURBÜRO FÜR VERKEHRSBAU GMBH SCHWERIN	gegr. Krüger Schwerin, 04109 Datum Zeichen
merkel INGENIEUR CONSULT	gegr. merkel Berlin, 10119 Datum Zeichen

**Straßenbauverwaltung
Land Schleswig - Holstein**

Straße: BAB A 20 Belt-km:

Nächster Ort: Hartenholm

Unterlage Nr. 11

Blatt Nr.

Bau-km:

**Neubau der BAB A 20
Nord-West-Umfahrung Hamburg**

Teil A
A 7 bis B206 westlich Wittenborn

Bau-km: 16+100.000 bis 34+750.531

Aufgestellt:
Landesbetrieb Straßenbau und Verkehr
Schleswig - Holstein
Niederlassung Lübeck
Projektgruppe A20

gegr. Lüth

Lübeck, den 29.06.2009

Planfeststellungsunterlage
vom 29.06.2009

Anlage: 7
Blatt: 11

Deckblatt

bearbeitet
gezeichnet
geprüft
06/2009
Heltmann

Lage- und Bauwerksplan
Bau-km 26+250.000 - 27+450.000
Maßstab 1:1.000

Festgestellt mit Beschluss
vom 27.04.2017

Az.: 405 - 553.32 - A20 - 01/11

Dieser festgestellte Plan ist Bestandteil des vorbereiteten Beschlusses. Für die Angabe der Rechtsgrundlagen und deren Fundstellen wird auf den Planfeststellungsbeschluss verwiesen.

Kiel, den 27.04.2017

Landesbetrieb Straßenbau und Verkehr Schleswig-Holstein
Planfeststellungsstelle

gez. Quämbach