
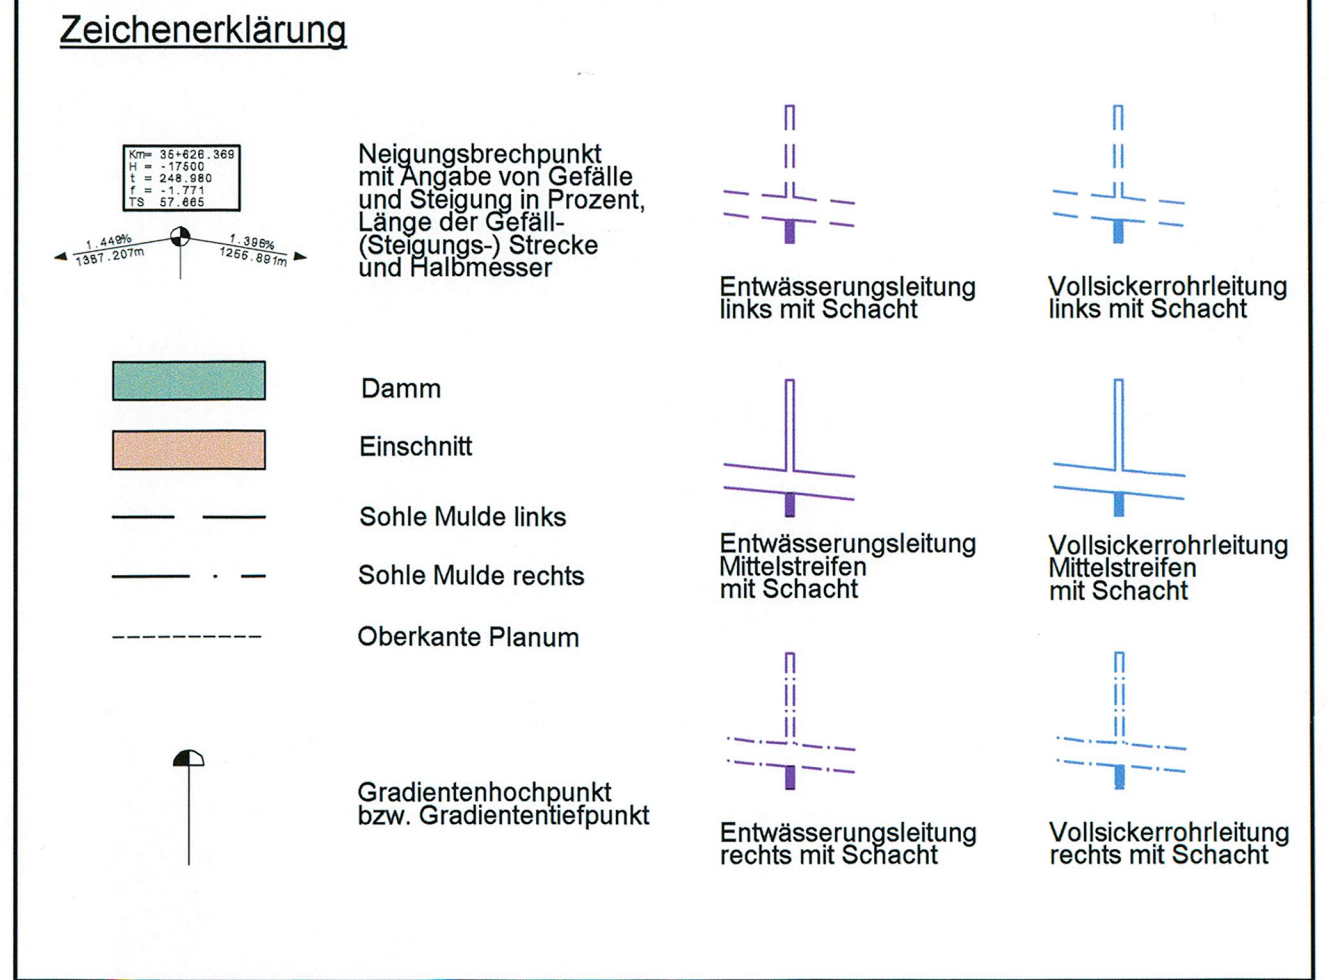
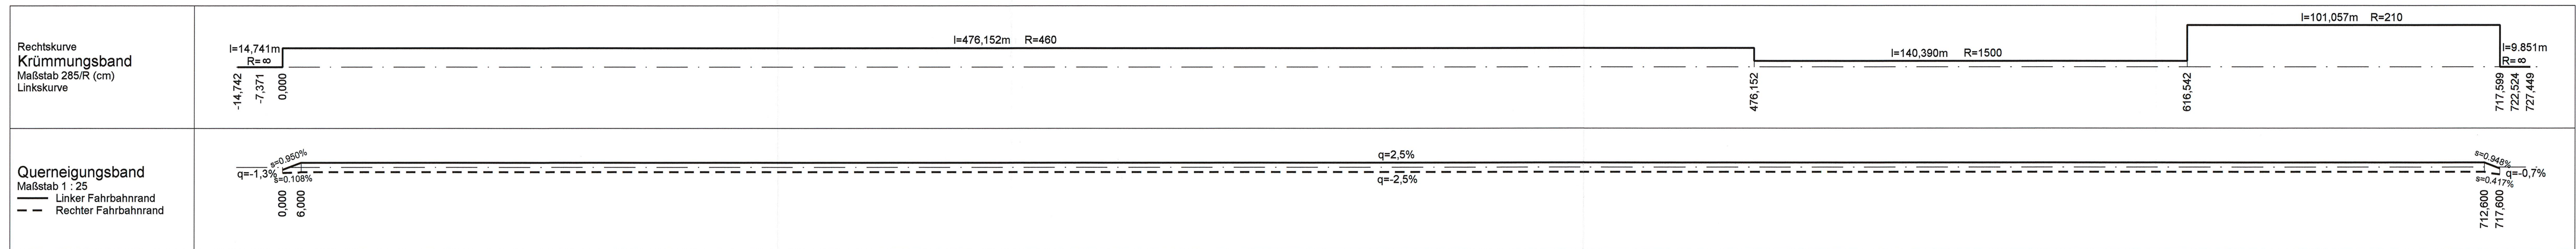


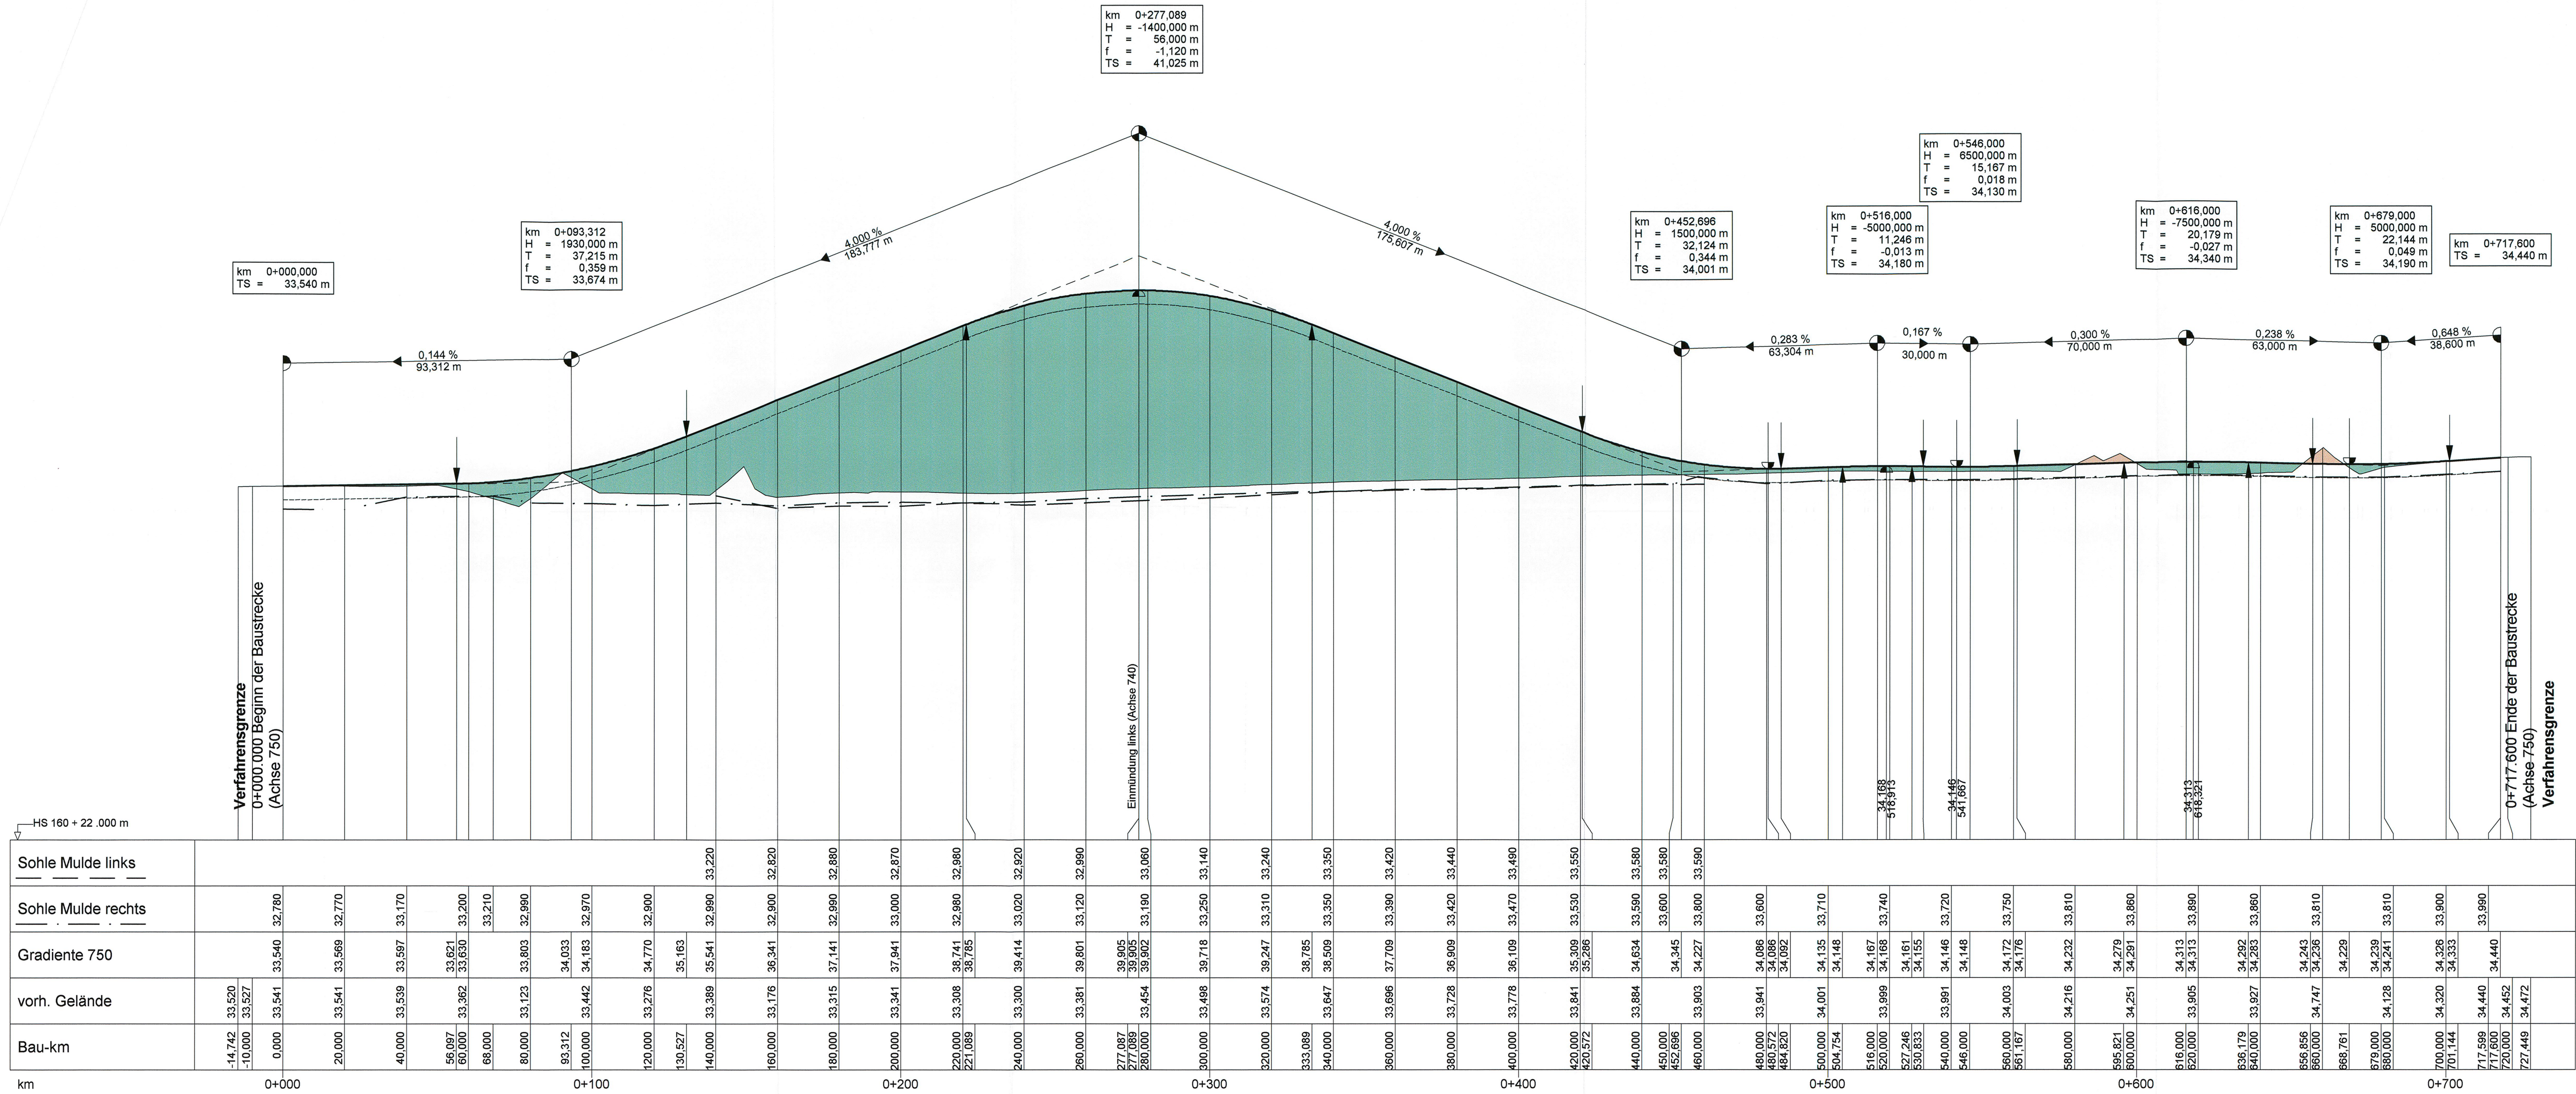

Nr.	Art der Änderung	Datum	Name
M MECKLENBURGISCHES INGENIEURBÜRO FÜR VERKEHRSBAU GMBH SCHWERIN Ludwigsluster Chaussee 72 - 19061 Schwerin - Telefon: 0385/599960 - Telefax: 0385/977127			
merkel INGENIEUR CONSULT Bismarckallee 1 - 24105 Kiel - Telefon: 0431/939310 - Telefax: 0431/937289		Kröger Schwerin, den 06/2009 Geschäftsführer Datum Zeichen	
bearb.		06/2009	Köllmann
gez.		06/2009	Mecklenburg
gepr.		06/2009	Berchtold

Straßenbauverwaltung

Land Schleswig - Holstein

Straße: BAB A 20

Nächster Ort: Hartenholm

Betr.-km:

Unterlage Nr. 8.3

Blatt Nr. 29

Bau-km

Neubau der BAB A 20

Nord-West-Umfahrung Hamburg

Teil A

A 7 bis B206 westlich Wittenborn

Bau-km: 16+100,000 bis 35+776,347

Aufgestellt:

Landesbetrieb Straßenbau und Verkehr

Schleswig - Holstein

Niederlassung Lübeck

Projektgruppe A20

Lüth

Lübeck, den 29.06.2009

Planfeststellungsunterlage

vom 29.06.2009

Anlage: 8.3

Blatt: 29

Festgestellt mit Beschluss

vom 27.04.2017

Az.: 405 - 553,32 - A20 - 01/11

Dieser festgestellte Plan ist Bestandteil des vorbezeichneten Beschlusses. Für die Angabe der Rechtsgrundlagen und deren Fundstellen wird auf den Planfeststellungsbeschluss verwiesen.

Kiel, den 27.04.2017

Landesbetrieb Straßenbau und Verkehr Schleswig-Holstein

-Planfeststellungsbehörde-

gez. Quimbach

Höhenplan

Achse 750

Gradiente 750

Bau-km 0+000,000 - 0+717,600

Maßstab 1 : 1.000 / 100