



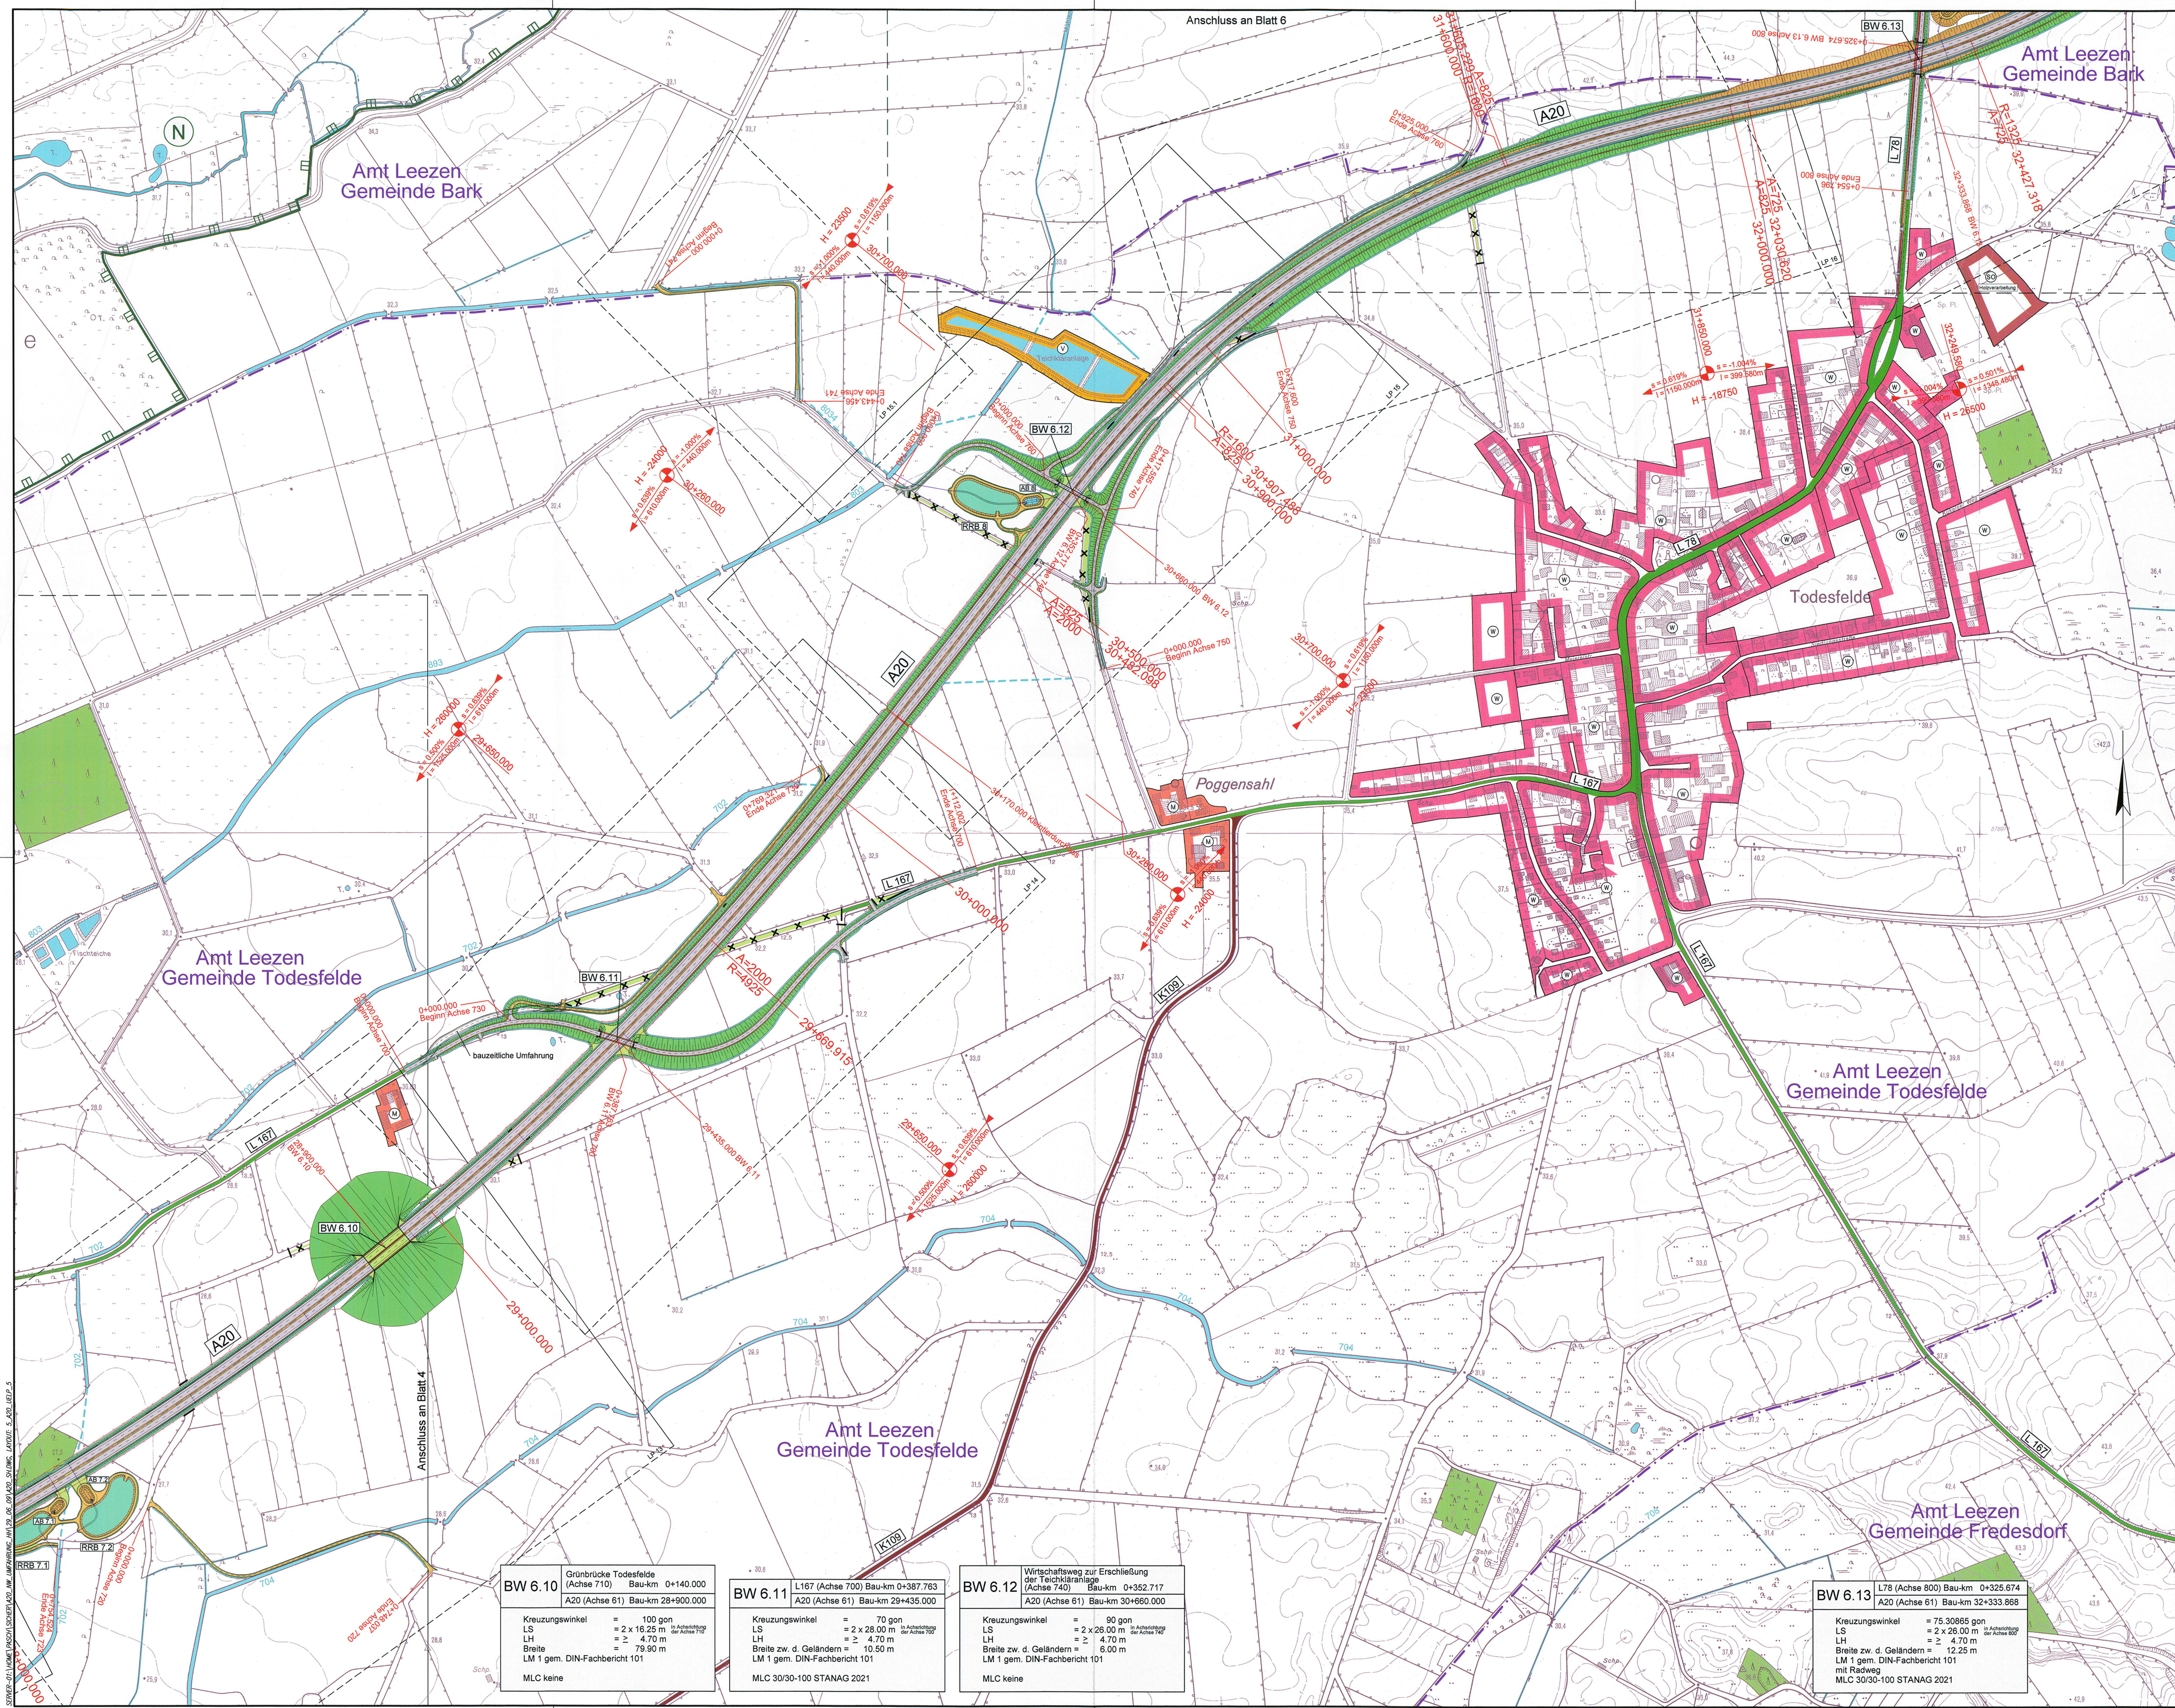

Zeichenerklärung	
Planung	Baustrecke Anschlussabschnitt
Verkehrswege	vorhanden Rechtsgrundlagen Bundesautobahn B 206 L 167 K 109
Schutzgebiete	Naturschutzgebiet (NSG) Landschaftsschutzgebiet (LSG) flächenhaftes FFH-Gebiet Waldgebiet / Forstwirtschaft Gewässer N L FFH §5 Abs.6, §9 Abs.6 BBauG §5 Abs.6, §9 Abs.6 BBauG Flora-Fauna-Habitat-Richtlinie §5 Abs.2 Nr.9 und Abs.6, §9 Abs.1 Nr.18 und Abs.6 BBauG §5 Abs.2 Nr.7, §9 Abs.1 Nr.16 und Abs.6 BBauG
Flächennutzungen	Wohnbauflächen Gemischte Bauflächen Gewerbliche Bauflächen Sondergebiete mit Nutzungsangabe Flächen für Ver- und Entsorgung Gemeindegrenze W M G SO V §5 Abs.2 Nr.1, §9 Abs.1 Nr.1 BBauG, §1 Abs.1 Nr.1 BauNVO §5 Abs.2 Nr.1, §9 Abs.1 Nr.1 BBauG, §1 Abs.1 Nr.2 BauNVO §5 Abs.2 Nr.1, §9 Abs.1 Nr.1 BBauG, §1 Abs.1 Nr.3 BauNVO §5 Abs.2 Nr.4 und Abs.6, §9 Abs.1 Nr.12, 14 und Abs.6 BBauG §5 Abs.2 Nr.8 und Abs. 6, §9 Abs.1 Nr.17 und Abs.6 BBauG
Sonstiges	Kiesabbau §5 Abs.2 Nr.8 und Abs. 6, §9 Abs.1 Nr.17 und Abs.6 BBauG

Kartengrundlage	
Kartengrundlage: DTK5, © LVerm S-H 2006	Topographische Karte 1:5.000 Landesvermessungsamt Schleswig-Holstein
Koordinatensystem: Gauß-Krüger	-560970 -560974 -560977 -560979 -560981 -562974 -562977 -562979 -562981 -562983 -564974 -564977 -564979 -564981 -564983 -566974 -566977 -566979 -566981 -566983 -568974 -568977 -568979 -568981 -568983 -570974 -570977 -570979 -570981 -570983 -572974 -572977 -572979 -572981 -572983 -574974 -574977 -574979 -574981 -574983 -576974 -576977 -576979 -576981 -576983 -578974 -578977 -578979 -578981 -578983 -580974 -580977 -580979 -580981 -580983

Nr.	Art der Änderung	Datum	Name

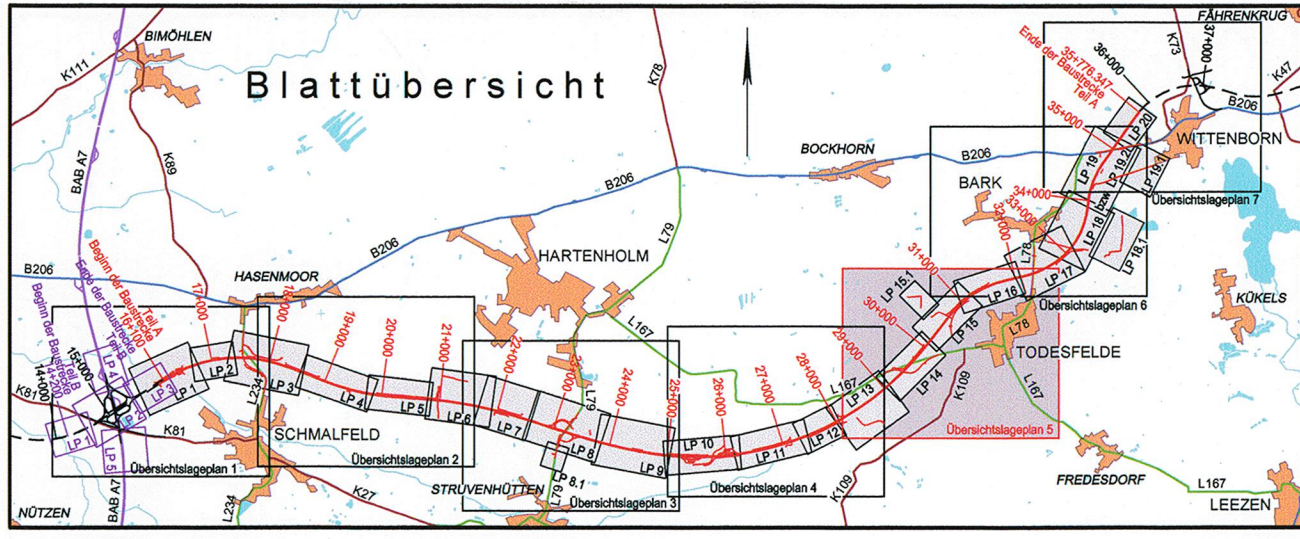

 M ECKLENBURGISCHES I NGENIEURBÜRO FÜR V ERKEHRSBAU GMBH SCHWERIN Luftgüter Chaussee 72 · 19081 Schwerin · Telefon: 0385/59960 · Telefax: 0385/977127		PC-PASCH - DWG_NVLUMFHRUNG_HH A20_SH_DWG 2.96x1 29.06.2009 Krüger Schwerin, den 06/2009 Gesamtschreiber	
		Datum	Zeichen
bearb.	06/2009	Kollmann	
gez.	06/2009	Pasch	
gepr.	06/2009	Berthold	

**Straßenbauverwaltung
Land Schleswig - Holstein**

Straße : BAB A 20
Nächster Ort: Hartenholm

Betr.-km:

Unterlage Nr. 3
Blatt Nr. 5
Bau-km

Datum
Zeichen

**Neubau der BAB A 20
Nord-West-Umfahrung Hamburg**

Teil A
A 7 bis B 206 westlich Wittenborn
Bau-km: 16+100.000 bis 35+776.347

bearbeitet
gezeichnet
geprüft

06/2009
06/2009
06/2009

Kollmann
Pasch
Berthold

Übersichtslageplan

Maßstab 1 : 5.000

Aufgestellt:
Landesbetrieb Straßenbau und Verkehr
Schleswig - Holstein
Niederlassung Lübeck
Projektgruppe A20

Lüth

Lübeck, den 29.06.2009

Planfeststellungsunterlage
vom 29.06.2009

Anlage: 3
Blatt: 5

UNGÜLTIG!
Siehe Deckblatt!