


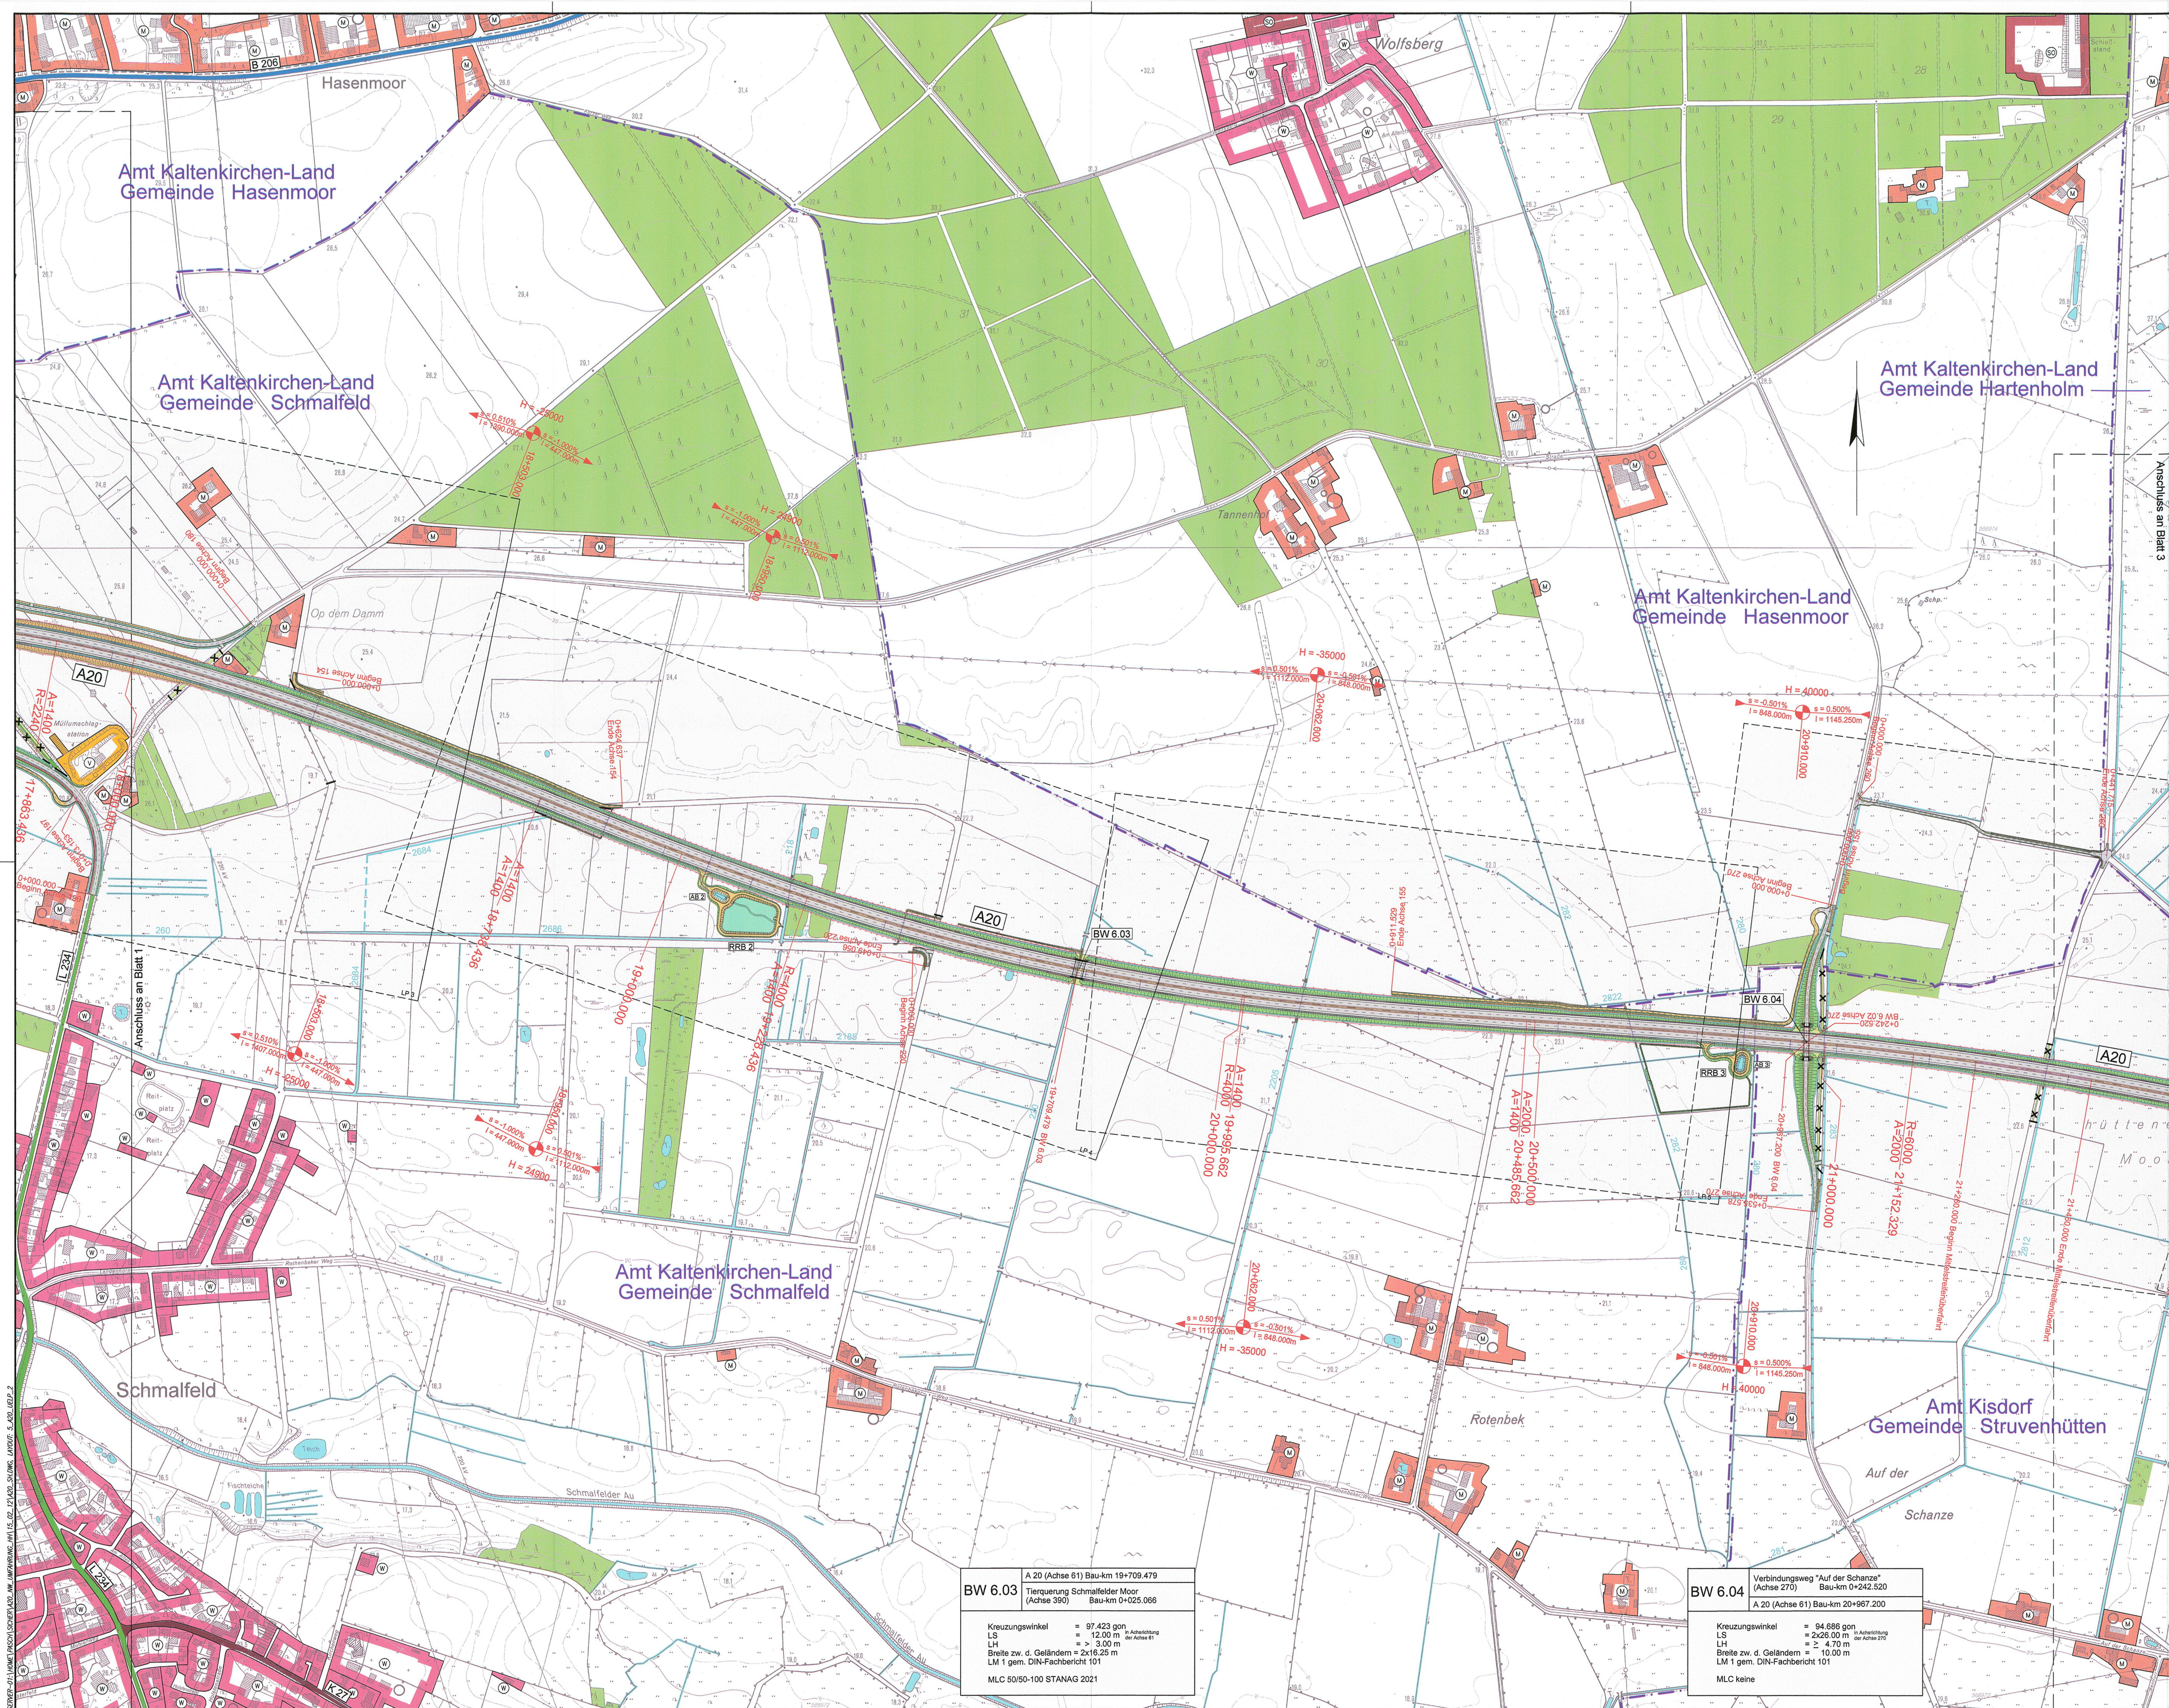


Zeichenerklärung

Planung		Baustrecke		
Verkehrswege		Bundesautobahn	vorhanden	Rechtsgrundlagen
		Bundesstraße		
		Landesstraße		
		Kreisstraße		
Schutzgebiete		Naturschutzgebiet (NSG)		§5 Abs.6, §9 Abs.6 BBauG
		Landschaftsschutzgebiet (LSG)		§5 Abs.6, §9 Abs.6 BBauG
		flächenhaftes FFH-Gebiet		Flora-Fauna-Habitat-Richtlinie
		Waldgebiet / Forstwirtschaft		§5 Abs.2 Nr.9 und Abs.6, §9 Abs.1 Nr.16 und Abs.6 BBauG
		Gewässer		§5 Abs.2 Nr.7, §9 Abs.1 Nr.16 und Abs.6 BBauG
Flächennutzungen		Wohnbauflächen		§5 Abs.2 Nr.1, §9 Abs.1 Nr.1 BBauG, §1 Abs.1 Nr.1 BauNVO
		Gemischte Bauflächen		§5 Abs.2 Nr.1, §9 Abs.1 Nr.1 BBauG, §1 Abs.1 Nr.2 BauNVO
		Gewerbliche Bauflächen		§5 Abs.2 Nr.1, §9 Abs.1 Nr.1 BBauG, §1 Abs.1 Nr.3 BauNVO
		Sondergebiete mit Nutzungsangabe		§5 Abs.2 Nr.1, §9 Abs.1 Nr.1 BBauG, §§10 und 11 BauNVO
		Flächen für Ver- und Entsorgung		§5 Abs.2 Nr.4 und Abs.6, §9 Abs.1 Nr.12, 14 und Abs.6 BBauG
Sonstiges		Gemeindegrenze		
		Kiesabbau		§5 Abs.2 Nr.8 und Abs.6, §9 Abs.1 Nr.17 und Abs.6 BBauG

Kartengrundlage			
Kartengrundlage:	Topographische Karte 1:5.000	Landesvermessungsamt Schleswig-Holstein	
DTK5, © LVerm S-H 2006	- 560970 - 562974 - 566972	- 570970 - 572974 - 576974	- 578976
Koordinatensystem:	- 560972 - 564970 - 566974	- 570972 - 574970 - 576976	- 578978
Gauß-Krüger	- 560974 - 564972 - 566970	- 570974 - 574972 - 576976	- 578978
	- 562970 - 564974 - 566972	- 572970 - 574974 - 576972	- 578976
	- 562972 - 566970 - 566974	- 572972 - 576972 - 576974	- 580976

1. Übernahme aller Änderungen aus Anlage 7			
Nr.	Art der Änderung	Datum	Name
		11/2011	Kollmann

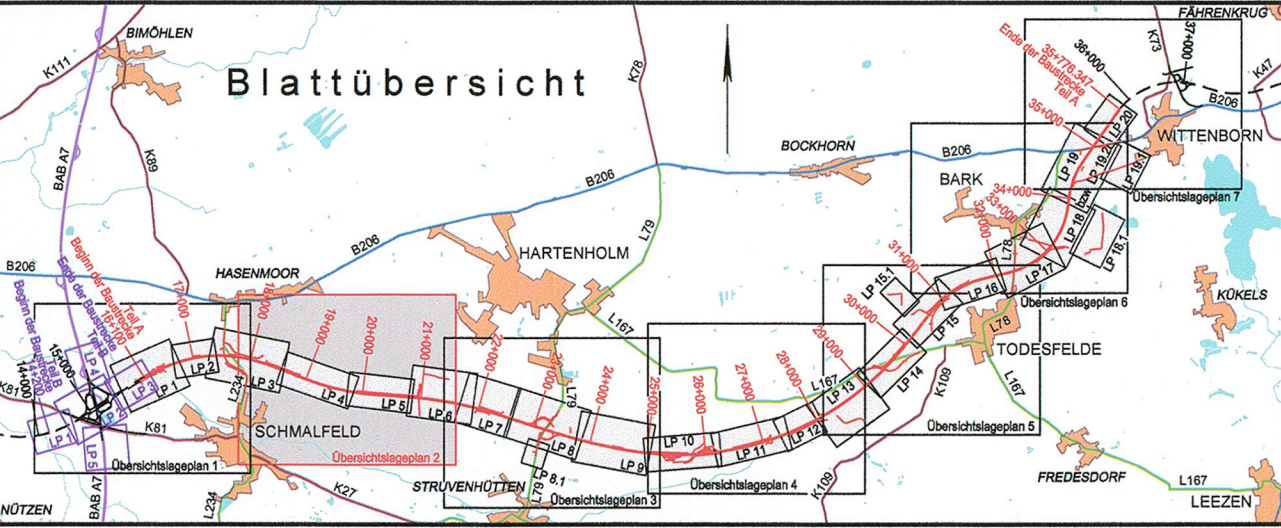

	MECKLENBURGISCHES INGENIEURBÜRO FÜR VERKEHRSBAU GMBH SCHWERIN		
	Luftfahrtstr. 72, 19061 Schwerin, Telefon: 0385/59960, Telefax: 0385/977127		
	MERKEL INGENIEUR CONSULT		
	Bismarckallee 1, 24105 Kiel, Telefon: 0431/535910, Telefax: 0431/537289		
bearb.		06/2009	Kollmann
gez.		06/2009	Pasch
gepr.		06/2009	Berchold

Straßenbauverwaltung Land Schleswig - Holstein		Unterlage Nr.	2
Straße : BAB A 20		Blatt Nr.	2
Nächster Ort: Hartenholm		Bau-km	
Neubau der BAB A 20 Nord-West-Umfahrung Hamburg		Datum	Zeichen
Teil A A 7 bis B 206 westlich Wittenborn		bearbeitet	
Bau-km: 16+100.000 bis 35+776.347		gezeichnet	
Aufgestellt: Landesbetrieb Straßenbau und Verkehr Schleswig - Holstein Niederlassung Lübeck Projektgruppe A20		geprüft	06/2009
Lüth		Übersichtslageplan	
Lübeck, den 29.06.2009		Maßstab 1 : 5.000	
Planfeststellungsunterlage vom 29.06.2009			
Anlage: 3	Deckblatt		
Blatt: 2			

UNGÜLTIG!
Siehe Deckblatt!

A 20 (Achse 61) Bau-km 19+706.479	
Tierquerung Schmalfelder Moor (Achse 390) Bau-km 0+225.066	
Kreuzungswinkel	= 97,423 gon
LS	= 12,00 m
LH	= 3,00 m
Breite zw. d. Geländem = 246,25 m	
LM 1 gem. DIN-Fachbericht 101	
MLC 50/50-100 STANAG 2021	

Verbindungsweg "Auf der Schanze" (Achse 270) Bau-km 0+242.520	
A 20 (Achse 61) Bau-km 20+67.200	
Kreuzungswinkel	= 94,686 gon
LS	= 2x26,00 m
LH	= 4,70 m
Breite zw. d. Geländem = 10,00 m	
LM 1 gem. DIN-Fachbericht 101	
MLC keine	