


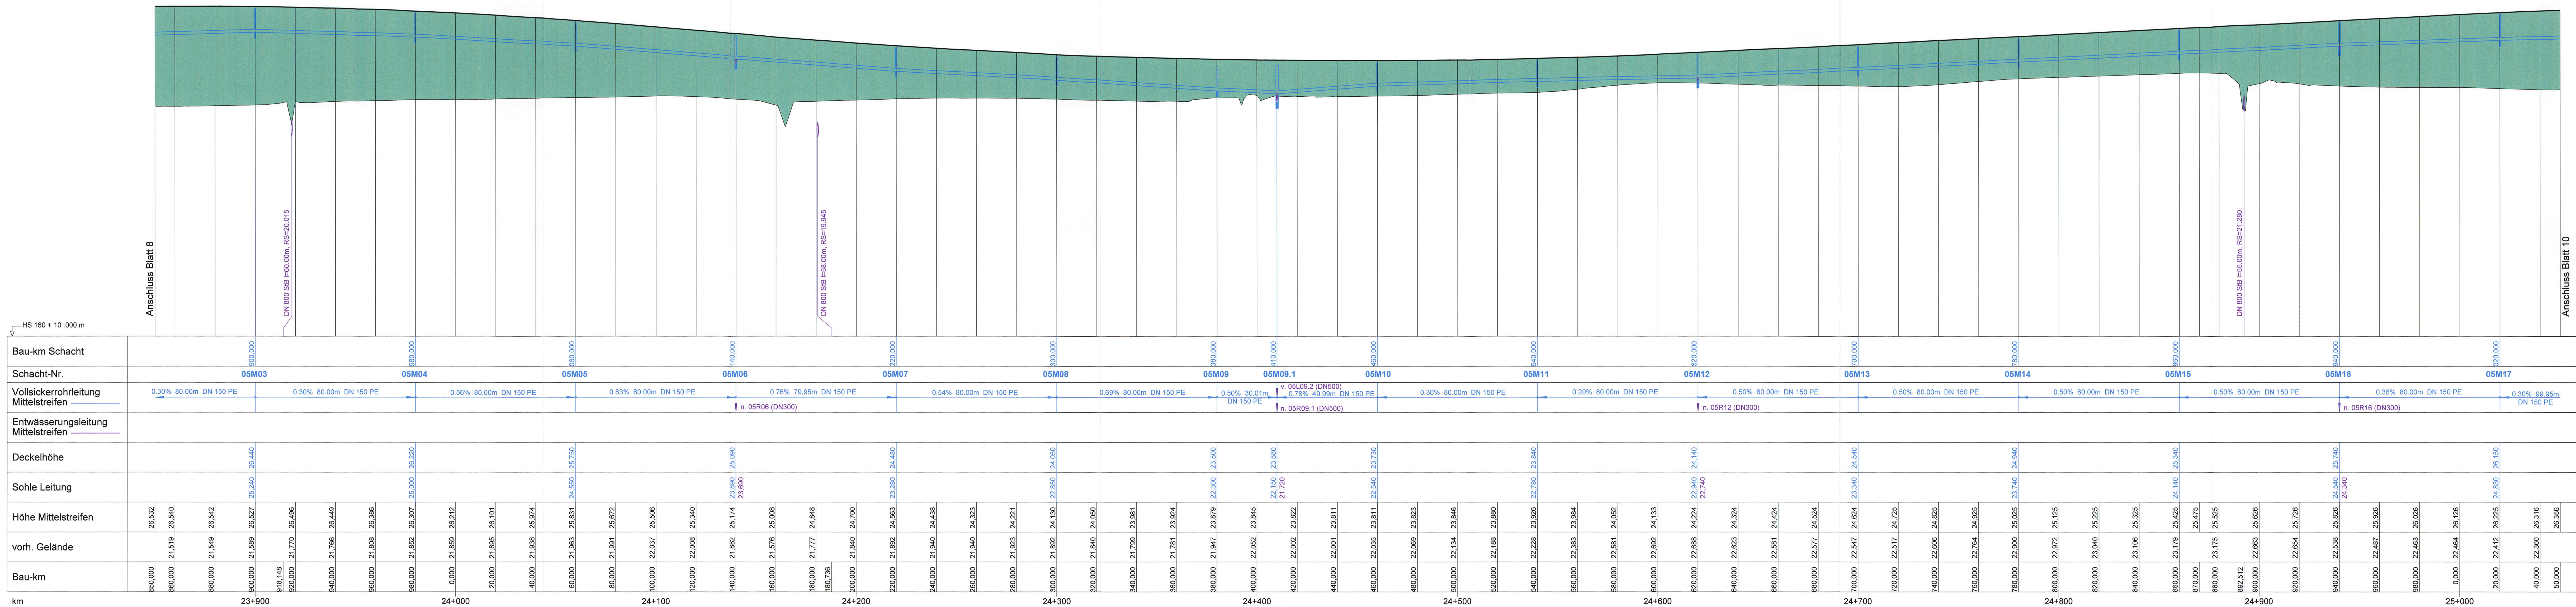

Zeichenerklärung

Neigungsbrechpunkt mit Angabe von Gefälle und Steigung in Prozent, Länge der Gefälle- (Steigungs-) Strecke und Maßmesser

Damm

Einschnitt

Sohle Mulde links

Sohle Mulde rechts

Oberkante Planum

Gradientenhochpunkt bzw. Gradientenlängspunkt

Entwässerungsleitung links mit Schacht

Vollsickerrohrleitung links mit Schacht

Entwässerungsleitung Mittelstreifen mit Schacht

Vollsickerrohrleitung Mittelstreifen mit Schacht

Entwässerungsleitung rechts mit Schacht

Vollsickerrohrleitung rechts mit Schacht

Nr.	Art der Änderung	Datum	Name

MECKLENBURGISCHES INGENIEURBÜRO FÜR VERKEHRSBAU GMBH SCHWERIN

merkel MERKEL INGENIEUR CONSULT

bearb. 06/2009 Datum 30.06.2009
gez. 06/2009 Zeichen Kollmann
gepr. 06/2009 Berthold

Straßenbauverwaltung Land Schleswig - Holstein

Straße: BAB A 20 Betr.-km: Nachster Ort: Hartenholm

Neubau der BAB A 20 Nord-West-Umfahrung Hamburg

Teil A A 7 bis B206 westlich Wittenborn

Bau-km: 16+100.000 bis 35+776.347

Aufgestellt: Landesbetrieb Straßenbau und Verkehr Schleswig - Holstein Niederlassung Lübeck Projektgruppe A20

Lüth

Lübeck, den 29.06.2009

Planfeststellungsunterlage vom 29.06.2009

Anlage: 8.0
Blatt: 9M

Unterlage Nr. 8
Blatt Nr. 9M
Bau-km:

bearbeitet
gezeichnet
geprüft 06/2009 Heitmann

Höhenplan BAB A20
Achse S1
Mittelstreifen
Bau-km 23+850.000 - 25+050.000
Maßstab 1: 1.000 / 100

UNGÜLTIG!
Siehe Deckblatt!