


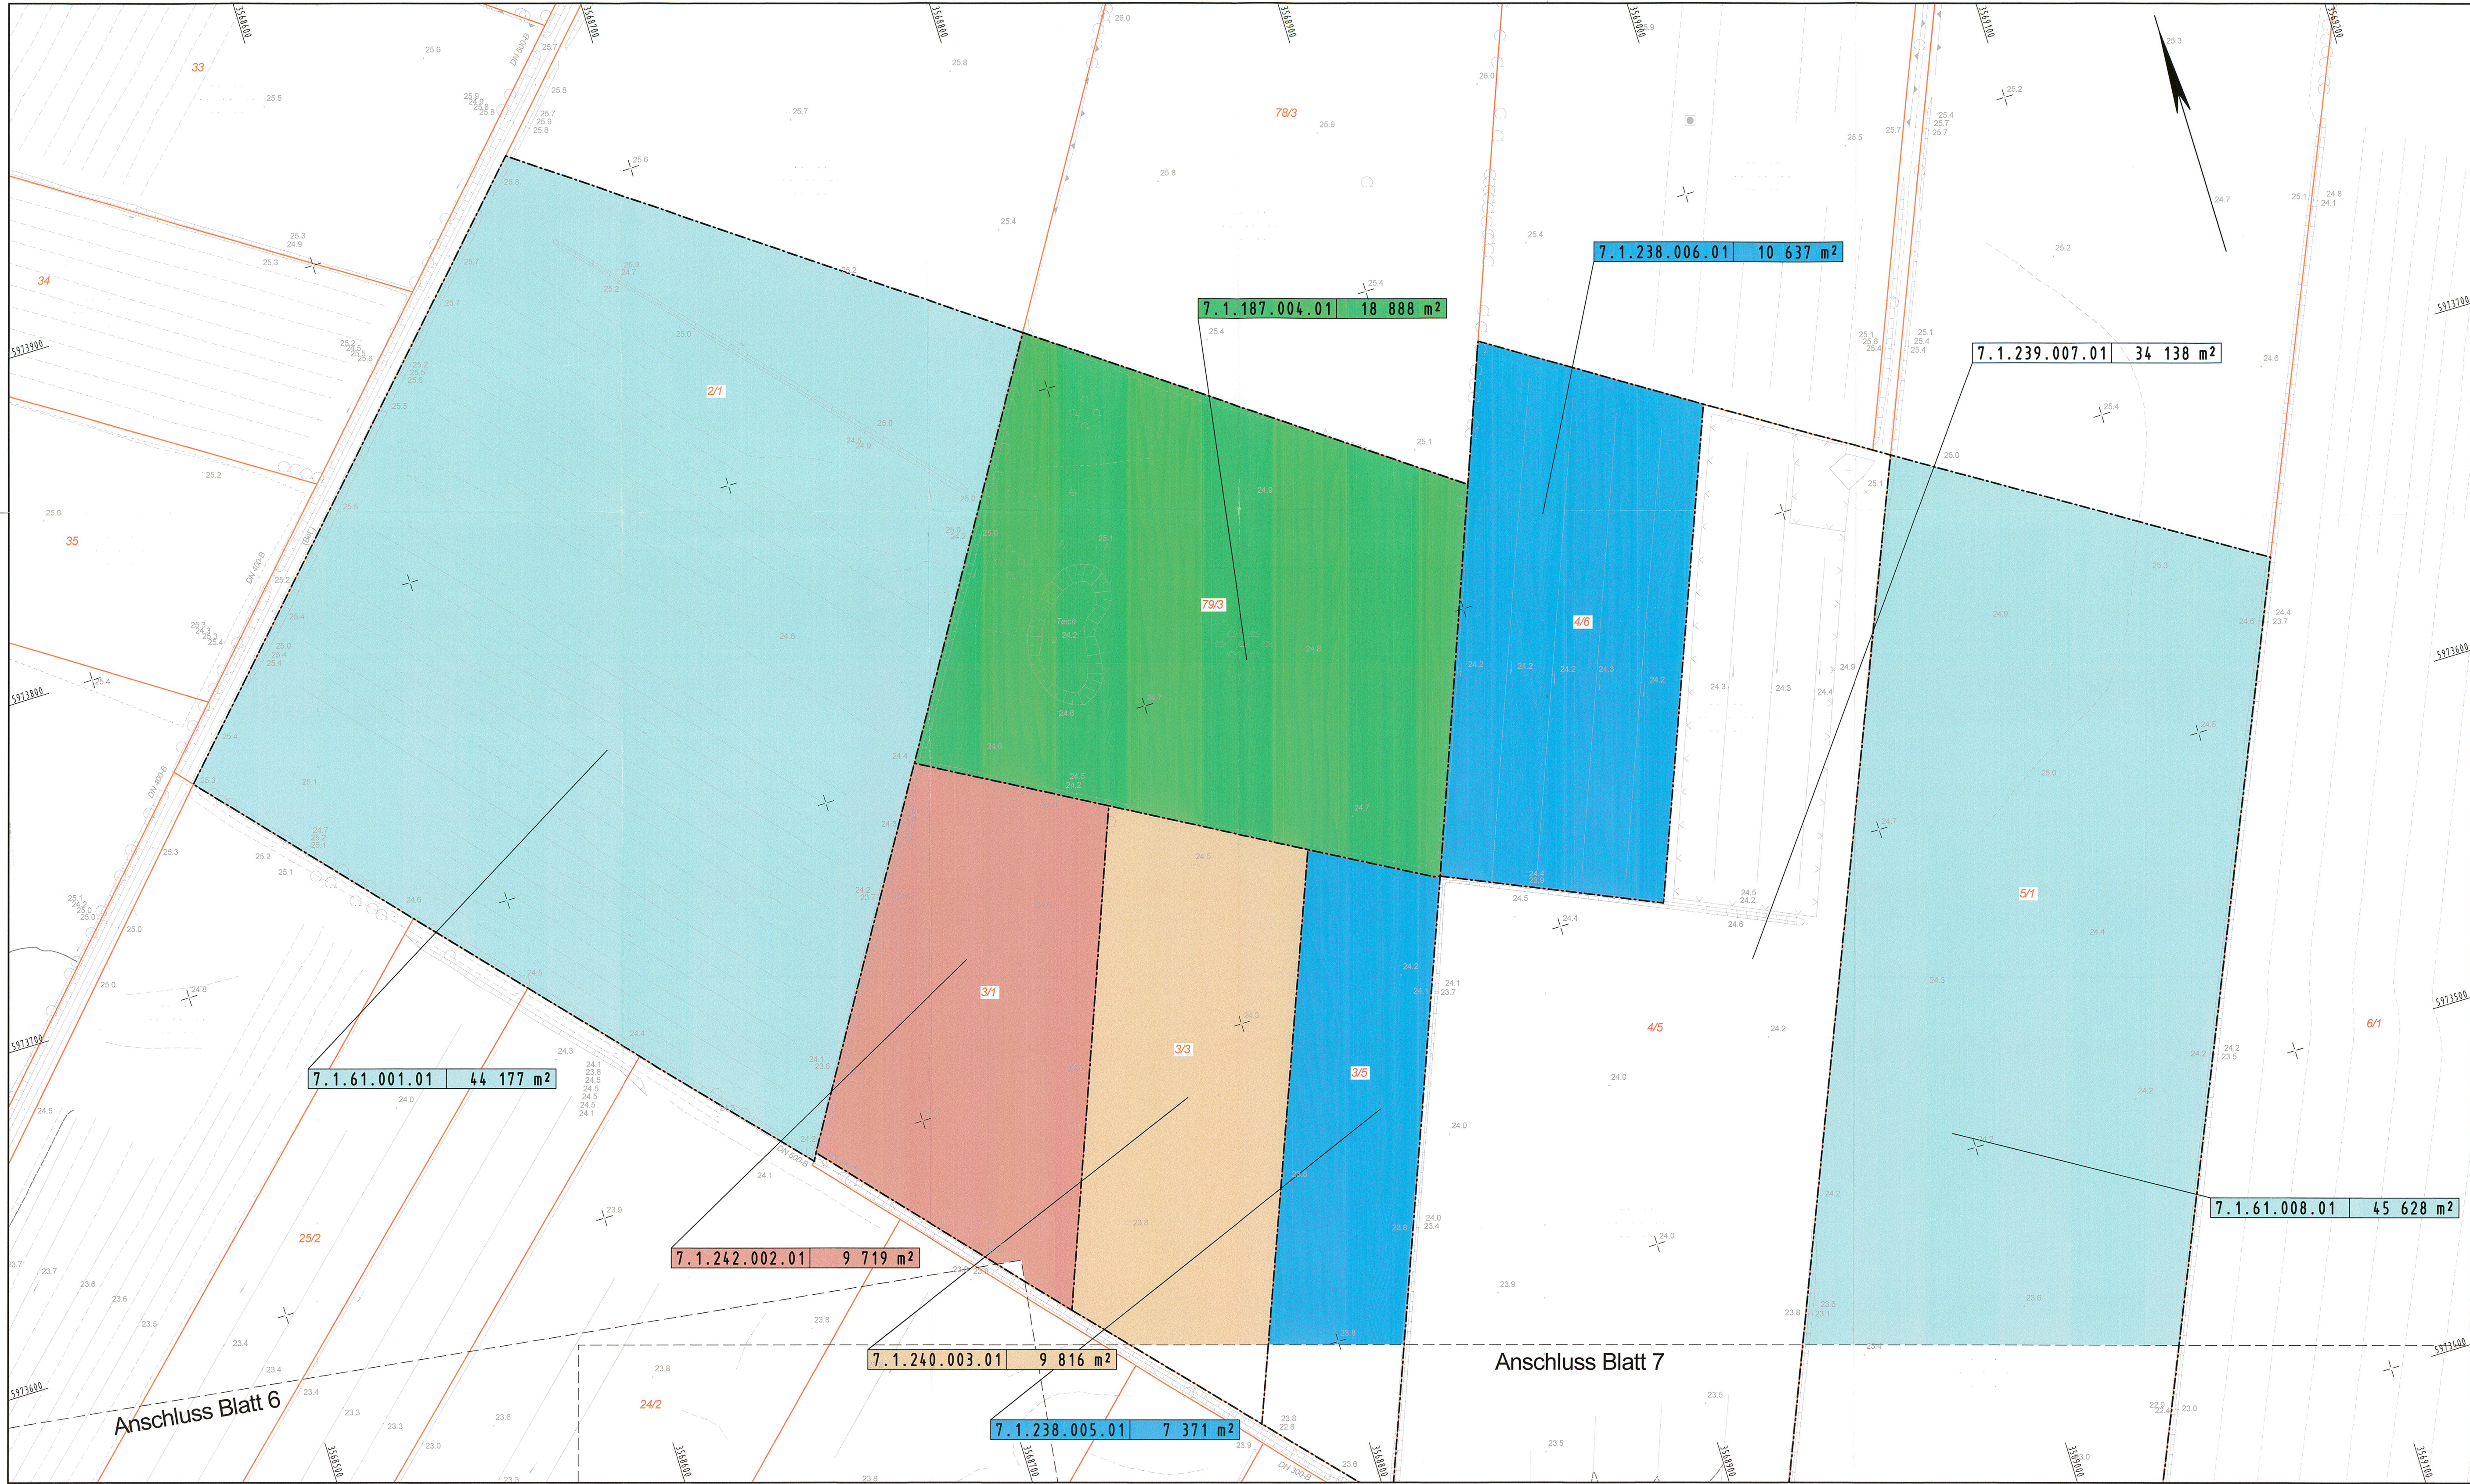

**Zeichenerklärung**

|                     |                  |
|---------------------|------------------|
| Dammböschung        | Flurgrenze       |
| Bankett             | Gemarkungsgrenze |
| Entwässerungsrinne  | Gemeidegrenze    |
| Standstreifen       | Flurstücksgrenze |
| Fahrbahn            |                  |
| Trennstreifen       |                  |
| Fahrbahn            |                  |
| Standstreifen       |                  |
| Entwässerungsrinne  |                  |
| Bankett             |                  |
| Entwässerungsmulde  |                  |
| Einschnittsböschung |                  |

Tiefpunkt / Hochpunkt  
Fahrbahnquerneigung

Neigungsbrechpunkt  
mit Angabe von Gefälle  
und Steigung in Prozent,  
Länge der Gefälle  
(Steigungs-) Strecke  
und Halbmesser

Wildleiteinrichtung  
Eingriffsgrenze  
Grenze der baubedingten  
Flächeninanspruchnahme  
nachrichtlich  
passive Schutzeinrichtung

Entsiegelung  
Baum fällen  
Gebäudeabbruch

Nr. des Grunderwerbsverzeichnisses  
**1.112.001.01** **198 m²**

01 Teilfläche eines  
Flurstückes  
001 lfd. Nr. des betroffenen  
Flurstückes  
112 Eigentümer des  
betroffenen Flurstückes  
1 Nr. des Grunderwerbs-  
planes

Erwerbsfläche  
vorübergehend beanspruchte  
Fläche für den Straßenbau  
Nutzungsentzug/  
dauernde Beschränkung


Stand des Katastrauszuges: Sept. 2008

**Zeichenerklärung Ver- und Entsorgung**

|                                      |                                      |
|--------------------------------------|--------------------------------------|
| vorhandene Leitungen                 | geplante Leitungen                   |
| Druckrohrleitung                     | Aufgestellt:                         |
| Gasleitung                           | Gasleitung                           |
| Femmeldefreitg. der Deutsche Telekom | Femmeldefreitg. der Deutsche Telekom |
| Femmeldekabel der Deutsche Telekom   | Femmeldekabel der Deutsche Telekom   |
| Energiefreileitung                   | Energiefreileitung                   |
| Energiekabel                         | Energiekabel                         |
| Trinkwasserleitung                   | Trinkwasserleitung                   |
| Regenwasserleitung                   | Regenwasserleitung                   |
| Schmutzwasserleitung                 | Schmutzwasserleitung                 |
| Abwasserdruckrohrleitung             | Abwasserdruckrohrleitung             |

|                                |                                  |
|--------------------------------|----------------------------------|
| Grundplan hergestellt: 09/2006 | terrestrische Nachmessung durch: |
| aphos Leipzig AG               | Koordinatensystem: Gauß-Krüger   |
| Prager Straße 17               | Aufnahme: 28.04.2006             |
| 04103 Leipzig                  | Feldvergleich: 07/2006           |
|                                | Katasterstand: 18.07.2005        |
|                                | Koordinatensystem: Gauß-Krüger   |
|                                | Aufnahme: 23.08.2007             |
|                                | durch: Brückner/ Fietzner        |

|     |                                                             |         |             |
|-----|-------------------------------------------------------------|---------|-------------|
| 1.  | Anpassung Eigentumsverhältnisse aufgrund aktueller Verträge | 11/2011 | Goldschmidt |
| Nr. | Art der Änderung                                            | Datum   | Name        |

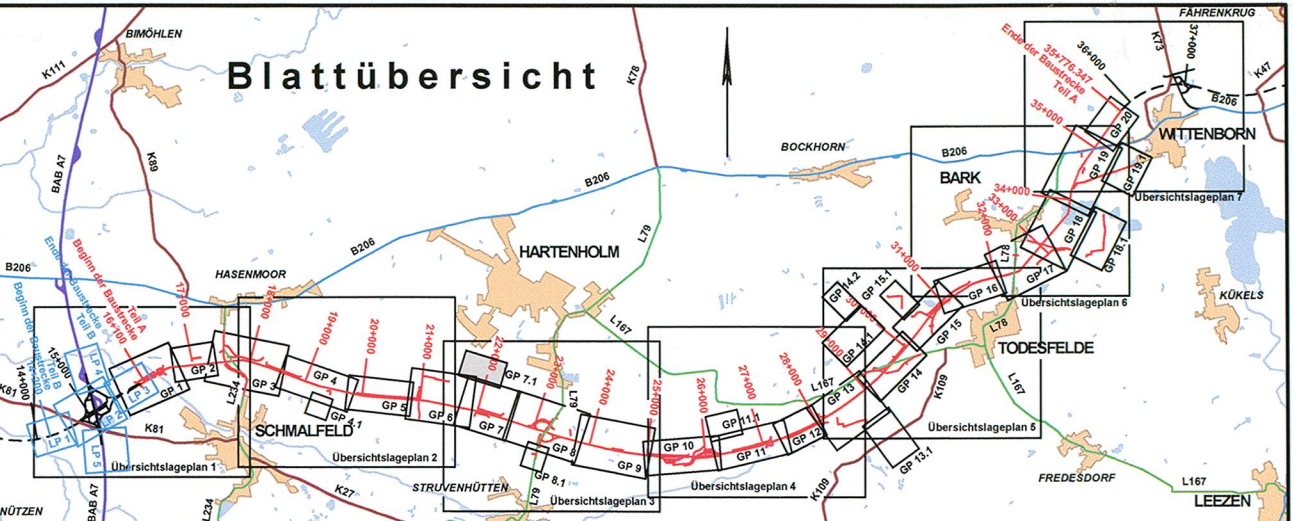

**MIV** MECKLENBURGISCHES INGENIEURBÜRO FÜR VERKEHRSBAU GMBH SCHWERIN  
Ludwig-Lüder-Charasse 72 · 19051 Schwerin · Telefon: 0385/39830 · Telefax: 0385/3971127

**merkel** MERKEL INGENIEUR CONSULT  
Bismarkallee 1 · 24105 Kiel · Telefon: 0431/233510 · Telefax: 0431/237289

gezeichnet: 06/2009  
geprüft: 06/2009  
Datum: 06/2009  
Zeichen: Goldschmidt, Brunner, Lass

**Straßenbauverwaltung**  
Land Schleswig - Holstein

Straße: **BAB A 20**  
Nächster Ort: **Hartenholm**

Betr.-km: 16+100 bis 35+776.347

**Neubau der BAB A 20 Nord-West-Umfahrung Hamburg**

**Teil A**  
**A 7 bis B 206 westlich Wittenborn**

Lüth  
Lübeck, den 29.06.2009

**Planfeststellungsunterlage**  
vom 29.06.2009

Anlage: 14.1  
Blatt: 7.1

**Deckblatt**

Unterlage Nr. Blatt Nr. Bau-km Datum Zeichen

Gezeichnet: 06/2009  
Geprüft: 06/2009  
Datum: 06/2009  
Zeichen: Goldschmidt, Brunner, Lass

**Grunderwerbsplan**  
Bau-km 21+900.000 - 22+600.000  
Maßstab 1 : 1.000

**UNGÜLTIG!**  
Siehe Deckblatt!