
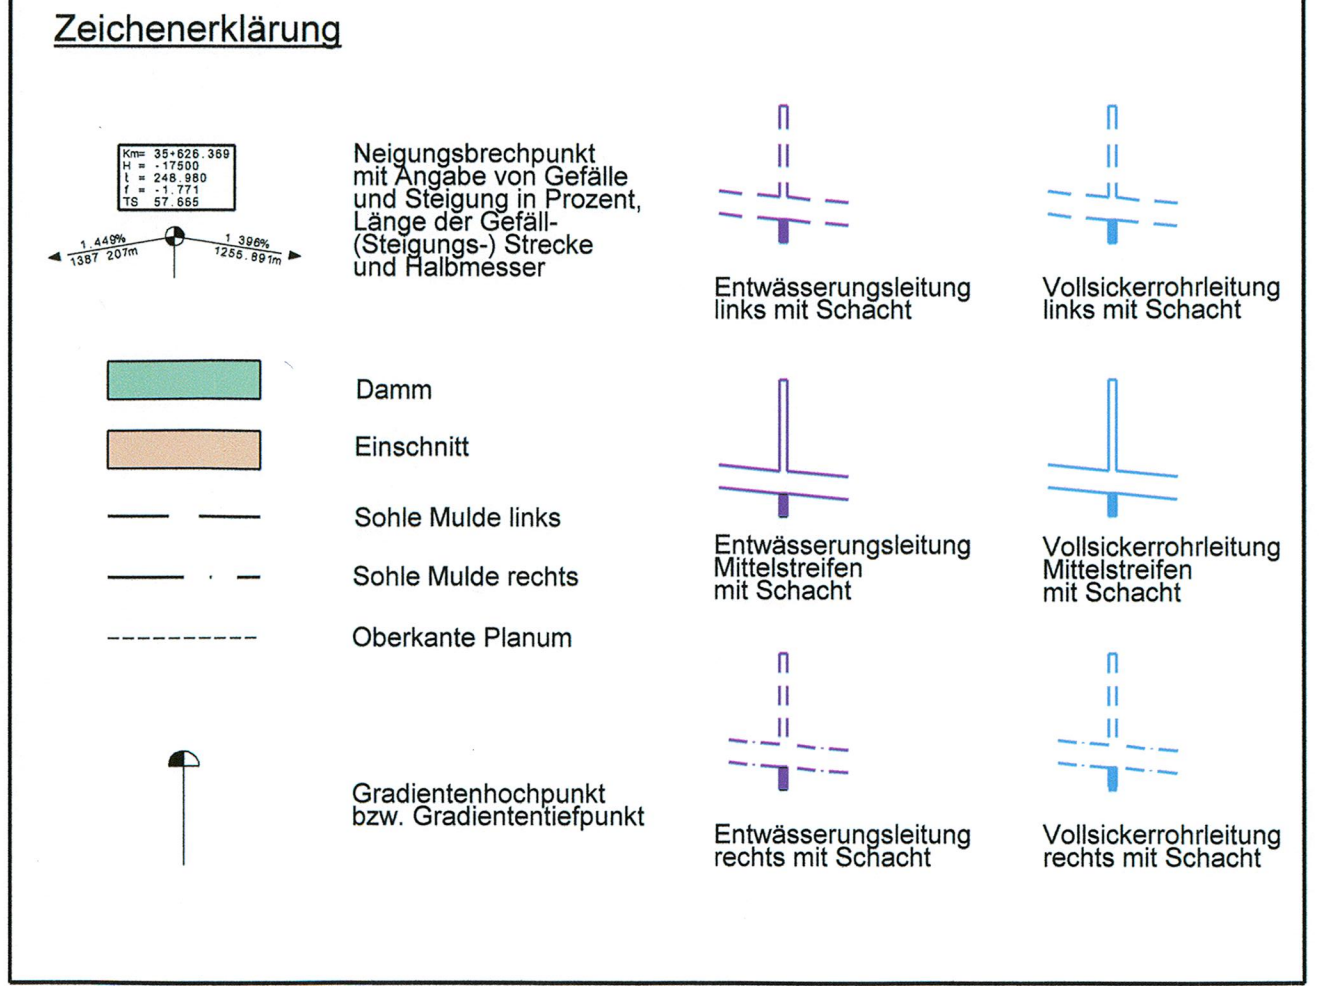
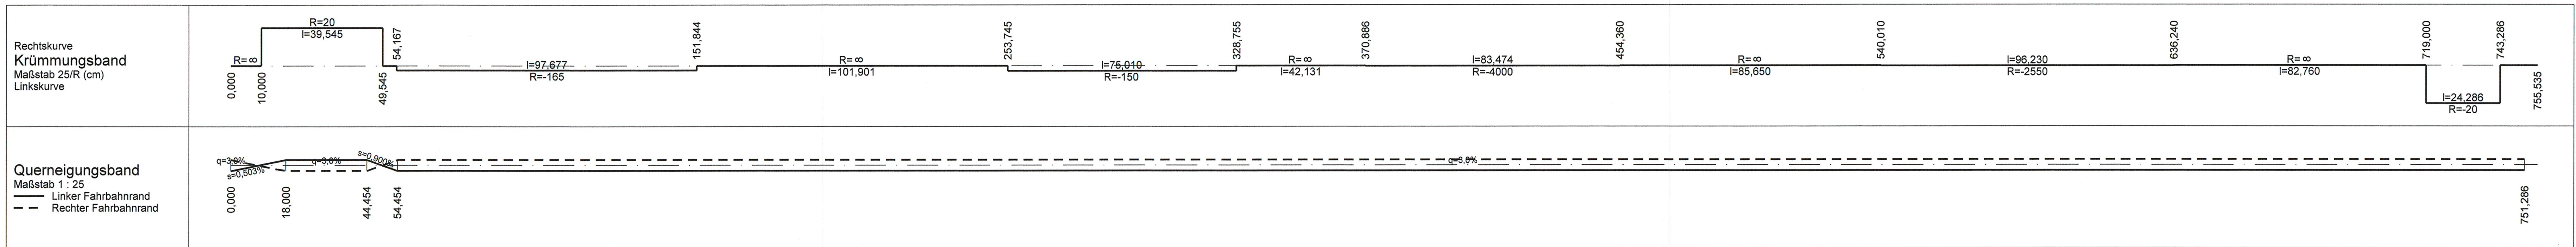


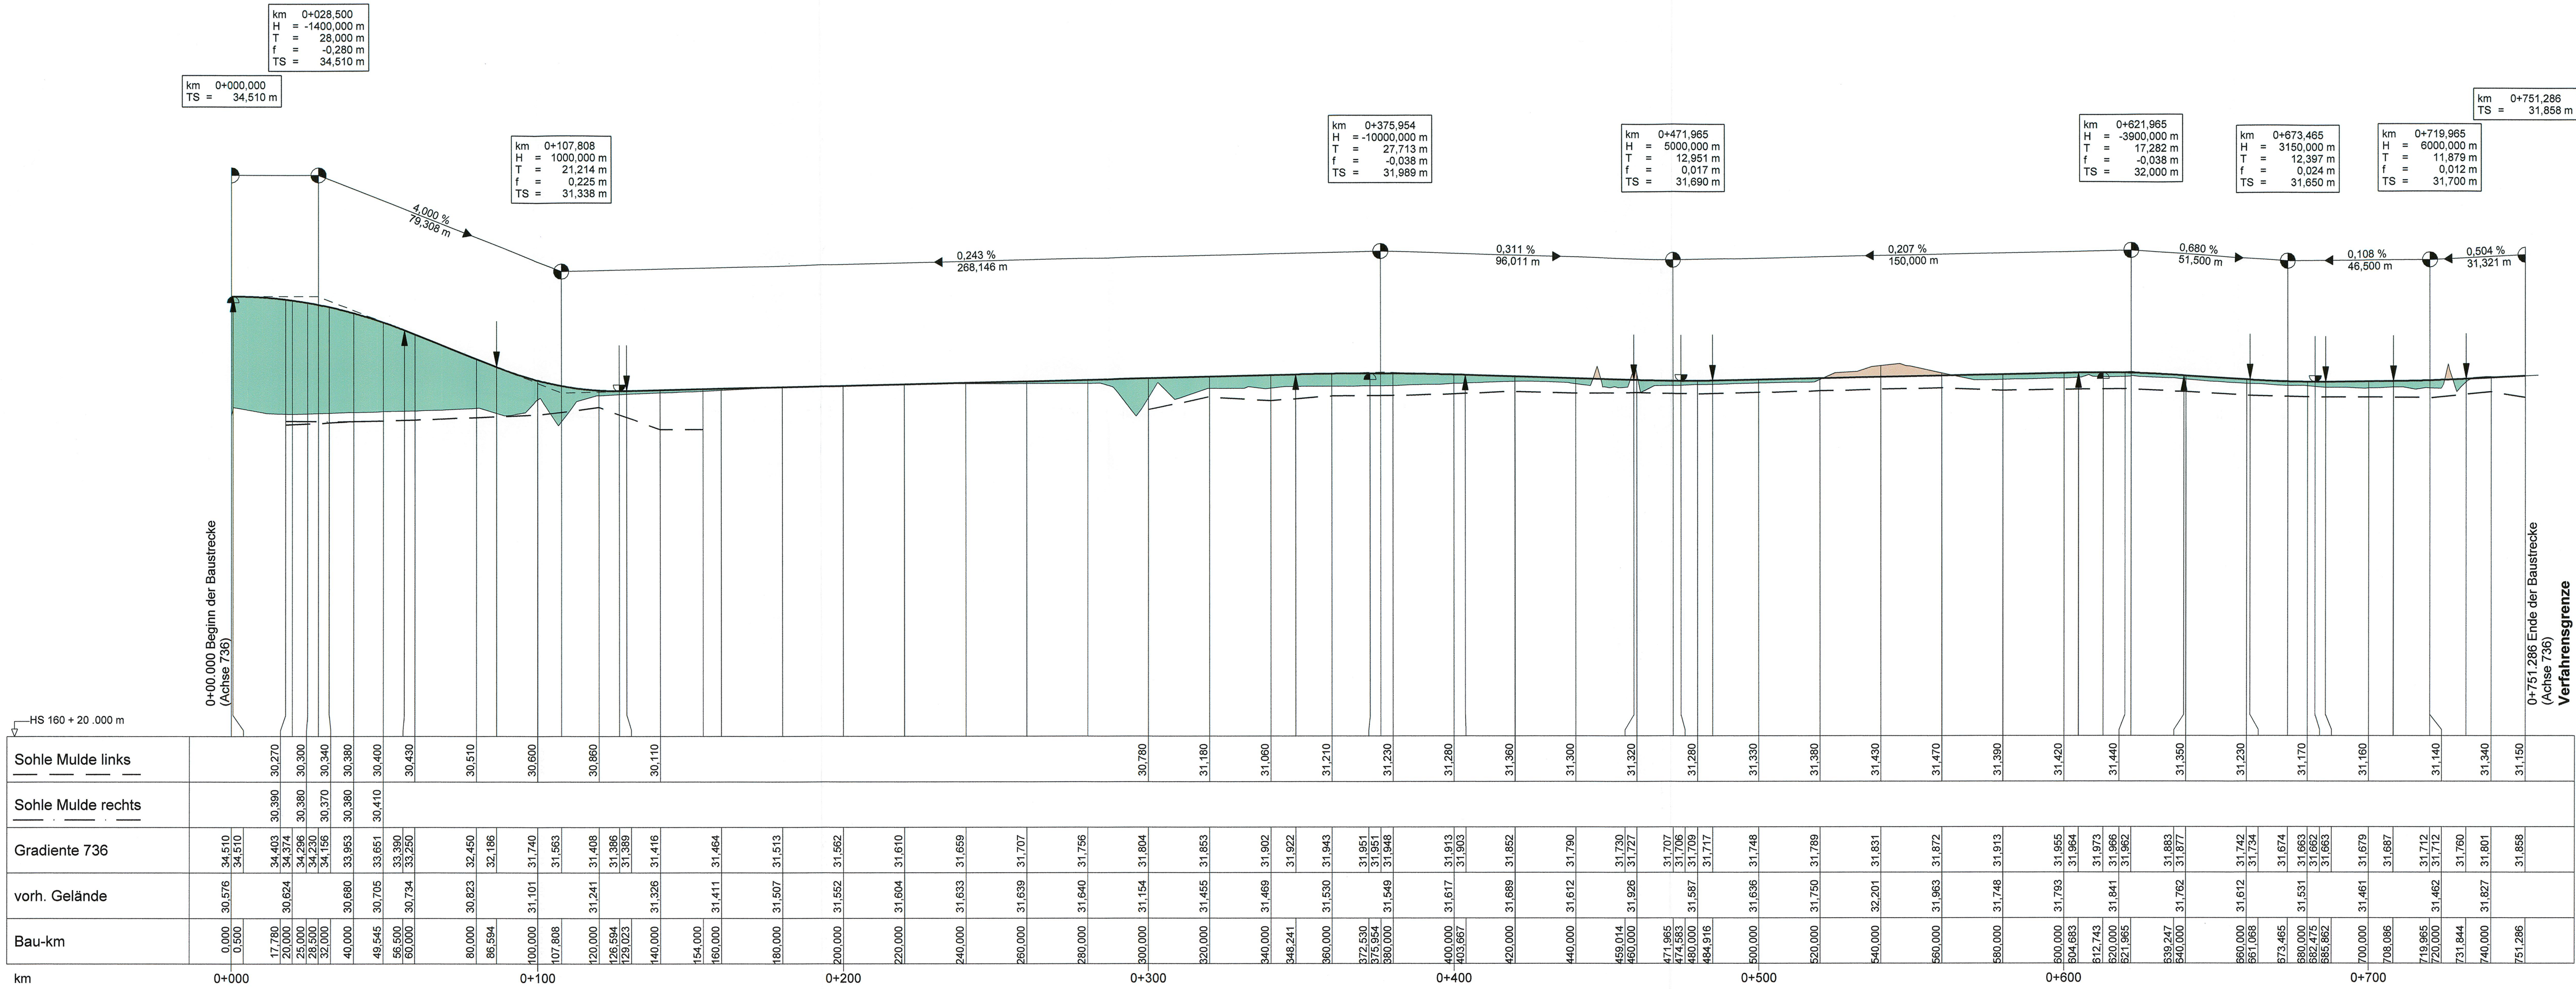

1.	Achse 730, neue Achse 736	11/2011	Kollmann
Nr.	Art der Änderung	Datum	Name

MECKLENBURGISCHES INGENIEURBÜRO FÜR VERKEHRSBAU GMBH SCHWERIN	gez. Krüger Schwerin, den 08.09.2009 Datum Zeichen
merkel INGENIEUR CONSULT	bearb. 08/2009 Kollmann gez. 08/2009 Mecklenburg gepr. 08/2009 Berthold

Straßenbauverwaltung
Land Schleswig - Holstein

Straße: **BAB A 20** Betr.-km:
Nächster Ort: **Hartenholm**

Unterlage Nr. **8.3**
Blatt Nr. **27**
Bau-km

Neubau der BAB A 20
Nord-West-Umfahrung Hamburg

Teil A
A 7 bis B206 westlich Wittenborn

Bau-km: 16+100.000 bis 35+776.347

Aufgestellt:
Landesbetrieb Straßenbau und Verkehr
Schleswig - Holstein
Niederlassung Lübeck
Projektgruppe A20

Lübeck, den 29.06.2009

Planfeststellungsunterlage
vom 29.06.2009

Anlage: **8.3**
Blatt: **27**

Deckblatt

bearbeitet
gezeichnet
geprüft

06/2009
Heilmann

Höhenplan
Achse 736
Gradiente 736
Bau-km 0+000,000 - 0+751,286
Maßstab 1: 1.000 / 100

Festgestellt mit Beschluß
vom 27.04.2017
Az.: 405 - 553.32 - A20 - 01/11
Dieser festgestellte Plan ist Bestandteil des vorbereiteten Beschlusses. Für die Angabe der Rechtsgrundlagen und deren Fundstellen wird auf den Planfeststellungsbeschluss verwiesen.
Kiel, den 27.04.2017
Landesbetrieb Straßenbau und Verkehr Schleswig-Holstein
Planfeststellungsbehörde
gez. Quirbach