


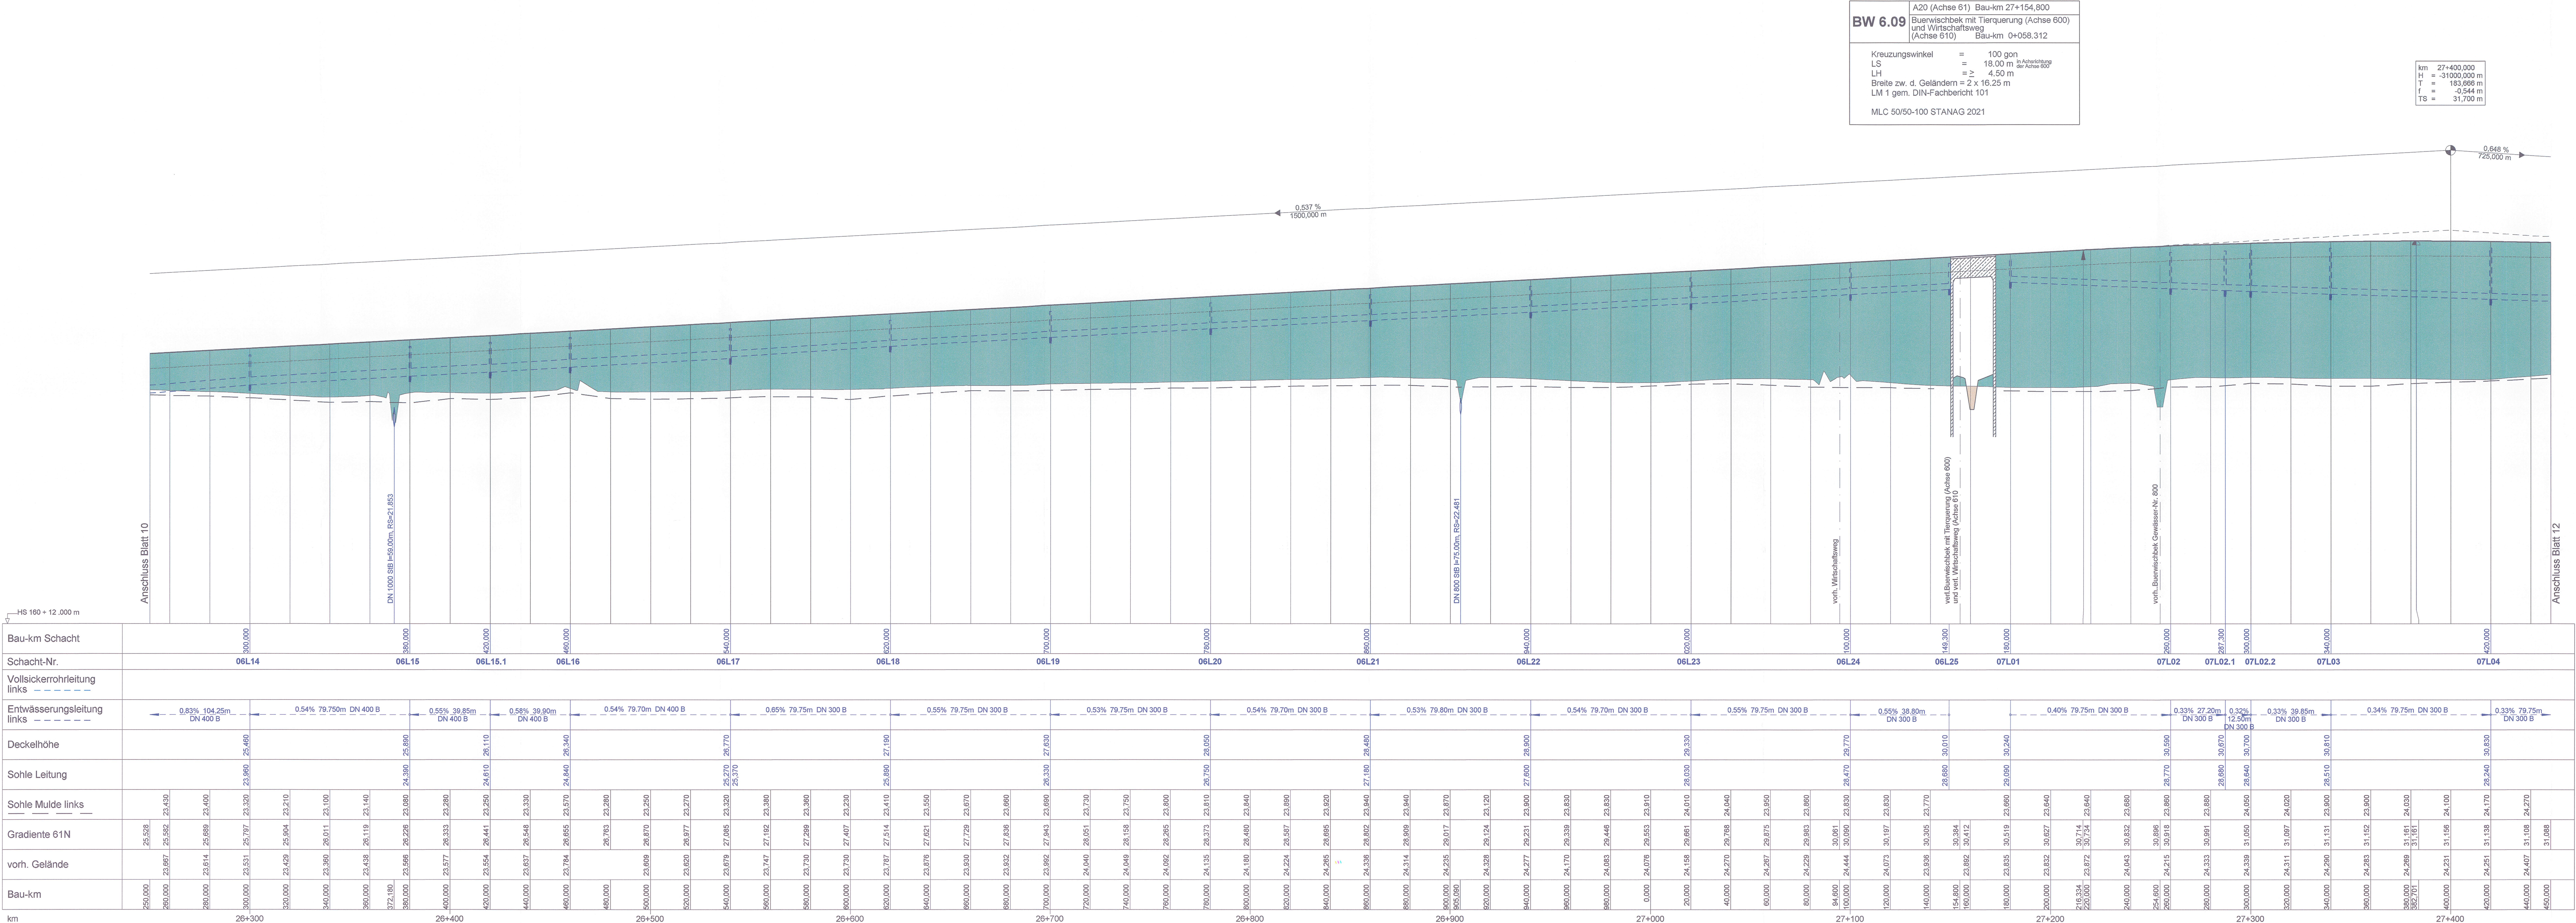

Zeichenerklärung

Nelungsbrechpunkt mit Angabe von Gefälle und Steigung in Prozent und Halbmesser

Entwässerungsleitung links mit Schacht

Vollsickerrohrleitung links mit Schacht

Entwässerungsleitung rechts mit Schacht

Vollsickerrohrleitung rechts mit Schacht

Damm


Einschnitt

Sohle Mulde links

Sohle Mulde rechts

Oberkante Planum

Gradientenhochpunkt bzw. Gradientenbepunkt

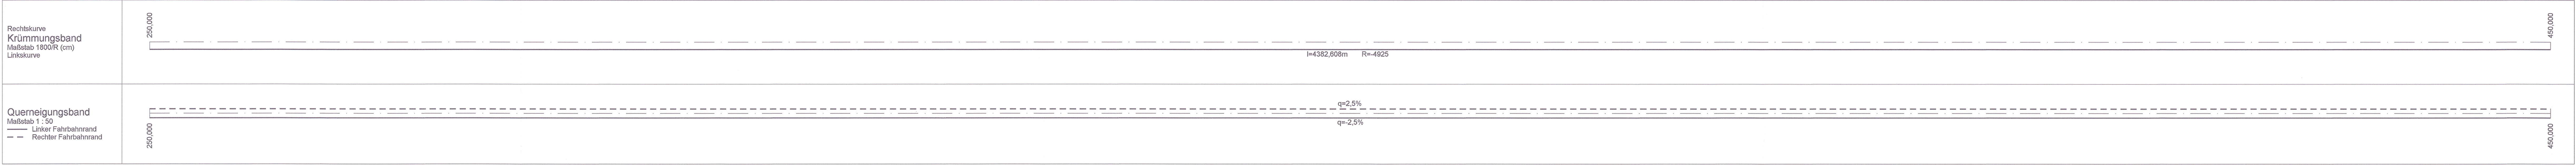

MECKLENBURGISCHES INGENIEURBÜRO FÜR VERKEHRSBAU GMBH SCHWERIN
Schwerin, am 08.09.2009
gez. Krüger
gezeichnet
geprüft
08/2009
Heilmann

merkel MERKEL INGENIEUR CONSULT
Bismarckstr. 1, 24105 Kiel, Telefon: 0431 932010, Telefax: 0431 932020

Straßenbauverwaltung Land Schleswig - Holstein
Straße: **BAB A 20**
Nächster Ort: **Hartenholm**
Betr.-km:
Teil A
A 7 bis B206 westlich Wittenborn
Bau-km: 16+100,000 bis 34+750,531

Unterlage Nr. **8**
Blatt Nr. **11L**
Bau-km:
Datum
Zeichen
Höhenplan **BAB A20**
Achse 61
Rüfa Bad Bramstedt, Gradiente 61N
Bau-km 25+250,000 - 27+450,000
Maßstab 1:1.000/100

Festgestellt mit Beschluss
vom 27.04.2017
Az: 405 - 553.32 - A20 - 01/11
Dieser festgestellte Plan ist Bestandteil des vorbezeichneten Beschlusses. Für die Angabe der Rechtsgrundlagen und deren Fundstellen wird auf den Planfeststellungsbeschluss verwiesen.
Kiel, den 27.04.2017
Landesbetrieb Straßenbau und Verkehr Schleswig-Holstein
Planfeststellungsbeschluss
gez. Glümbach

Planfeststellungsunterlage
vom 29.05.2009

Anlage: 8.0
Blatt: 11L **Deckblatt**