


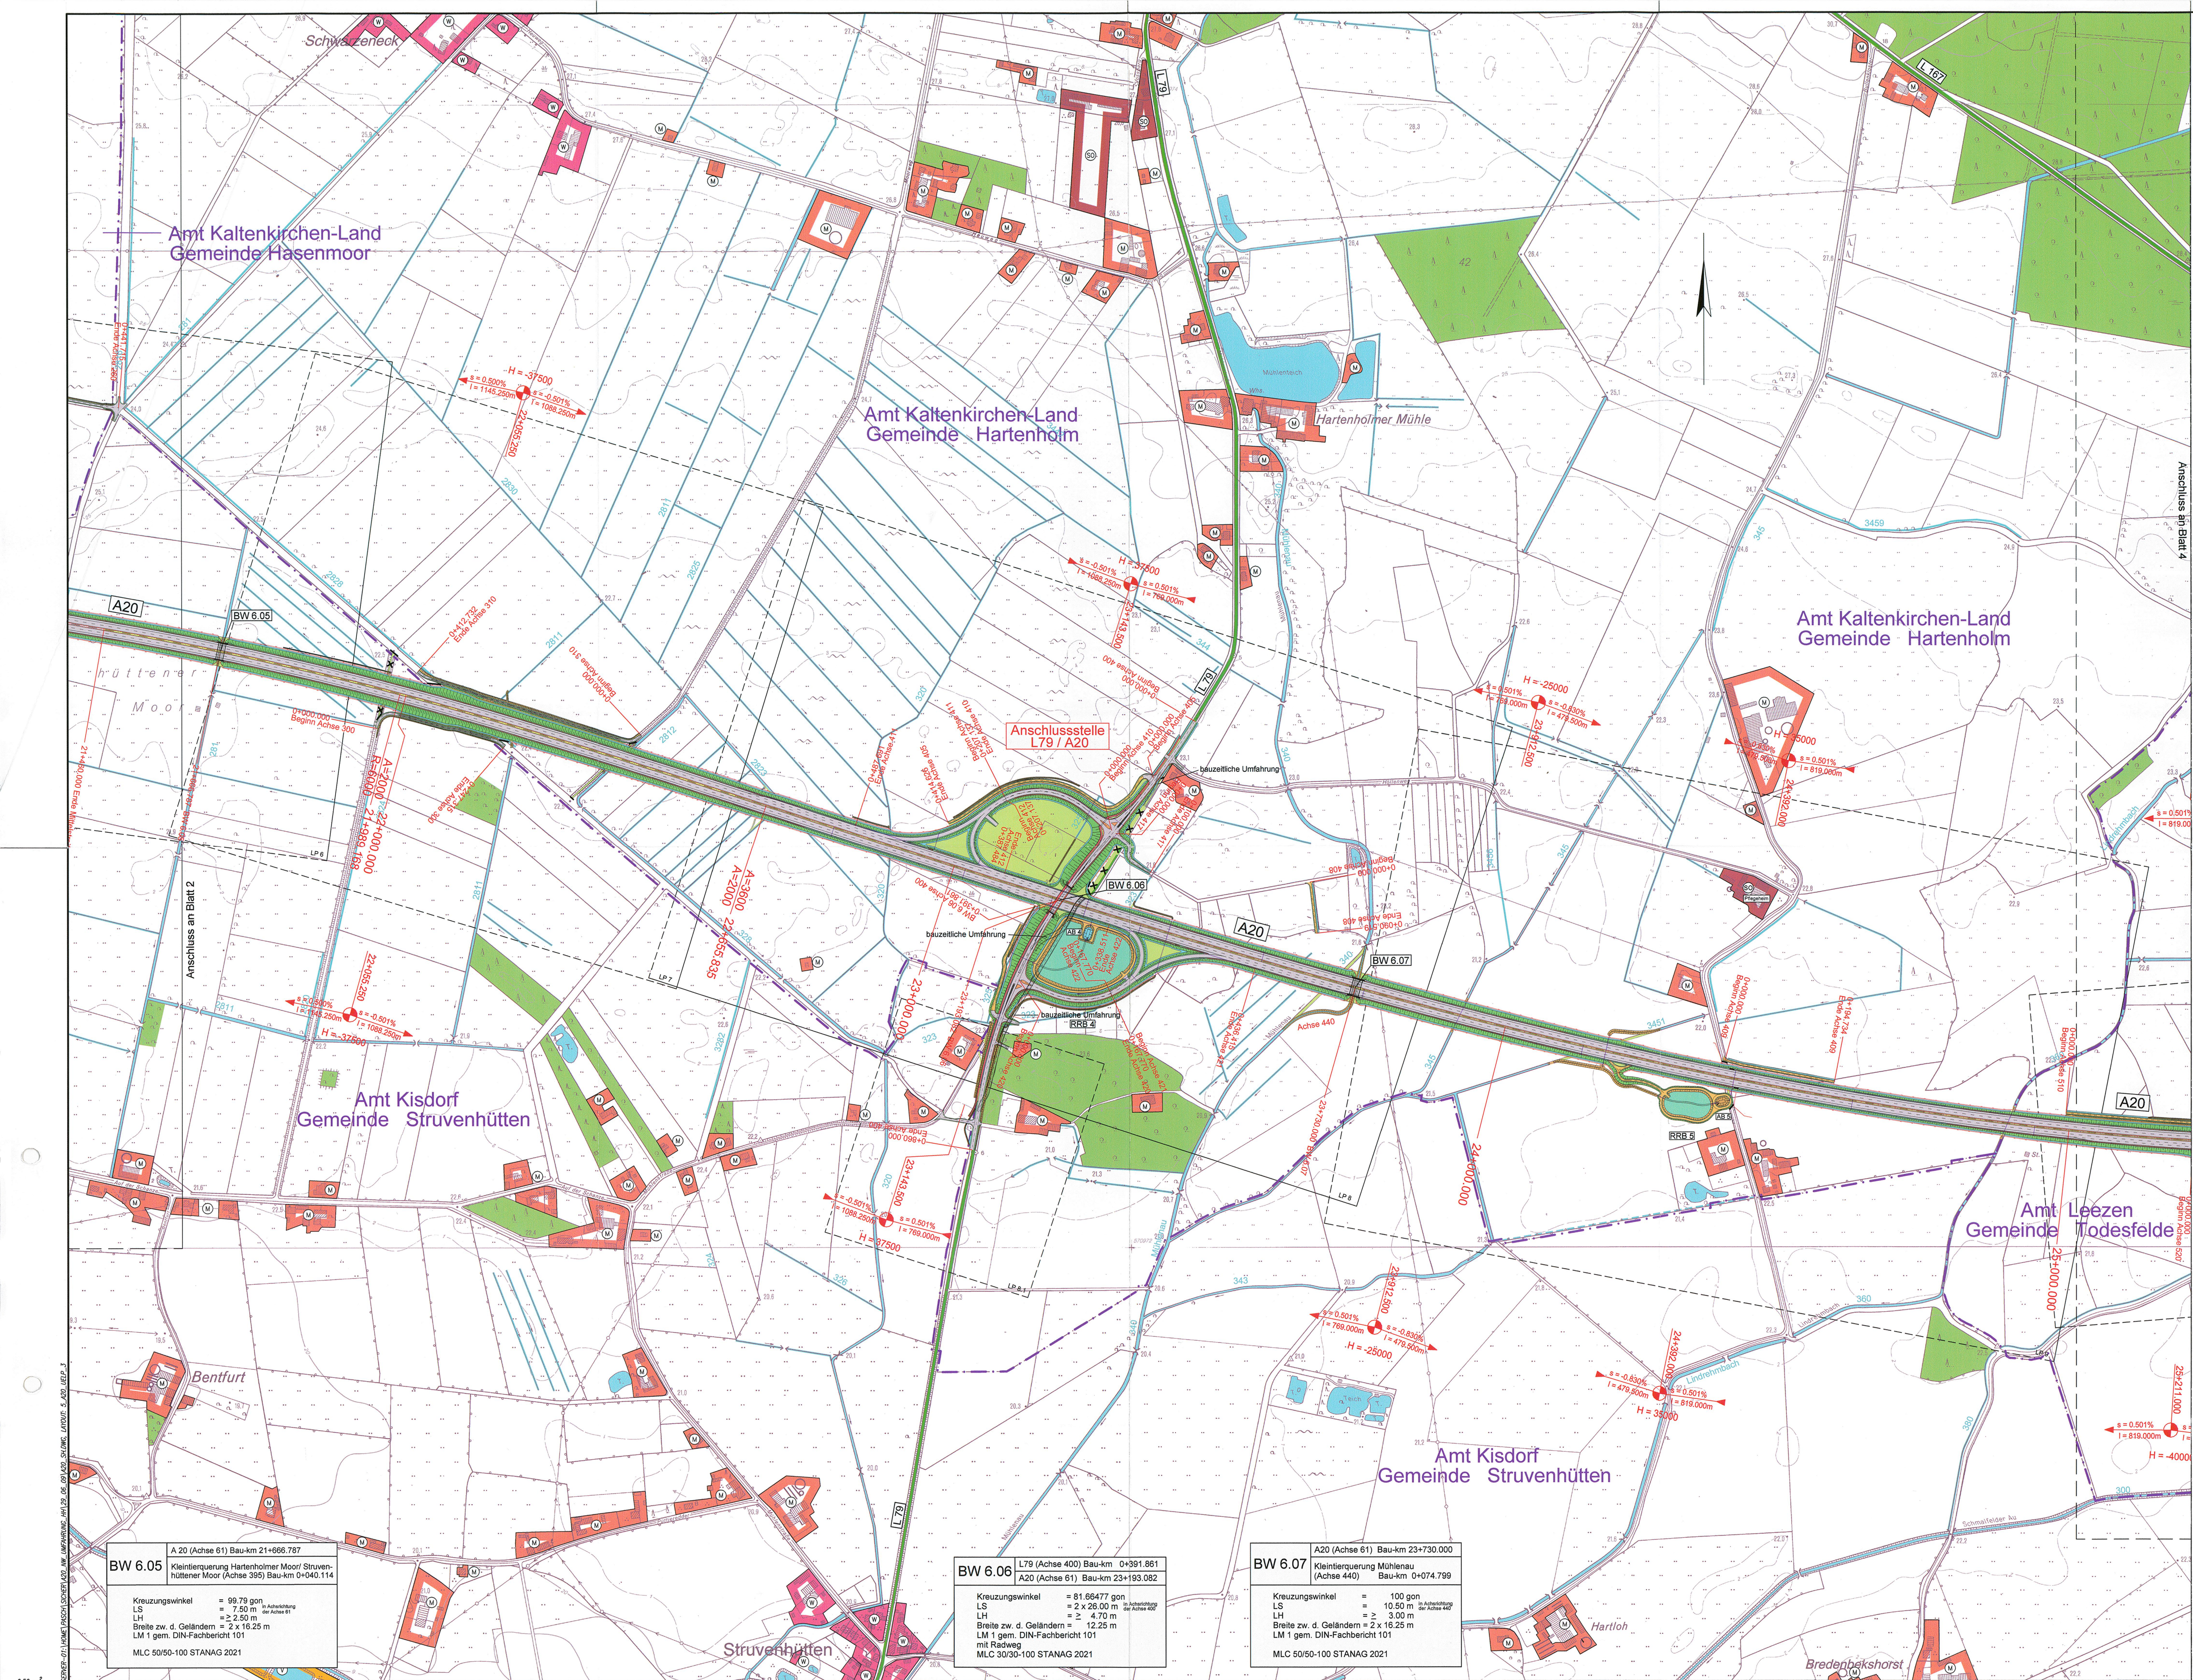


Zeichenerklärung	
Planung	Baustrecke Anschlussabschnitt
Verkehrswege	vorhanden A 7 B 206 L 167 K 109

Rechtsgrundlagen

Kartengrundlage	
Kartengrundlage: DTK5, © LVerm S-H 2006	Topographische Karte 1:5.000 Landesvermessungsamt Schleswig-Holstein - 560970 - 562974 - 566972 - 570970 - 572974 - 576974 - 578976 - 560972 - 564970 - 568974 - 570972 - 574970 - 578976 - 578978 Koordinatensystem: Gauß-Krüger - 560974 - 564972 - 568970 - 570974 - 574972 - 578978 - 580974 - 562970 - 564974 - 568972 - 572970 - 574974 - 578972 - 580976 - 562972 - 566970 - 568974 - 572972 - 576972 - 578974 - 580978

Nr.	Art der Änderung	Datum	Name

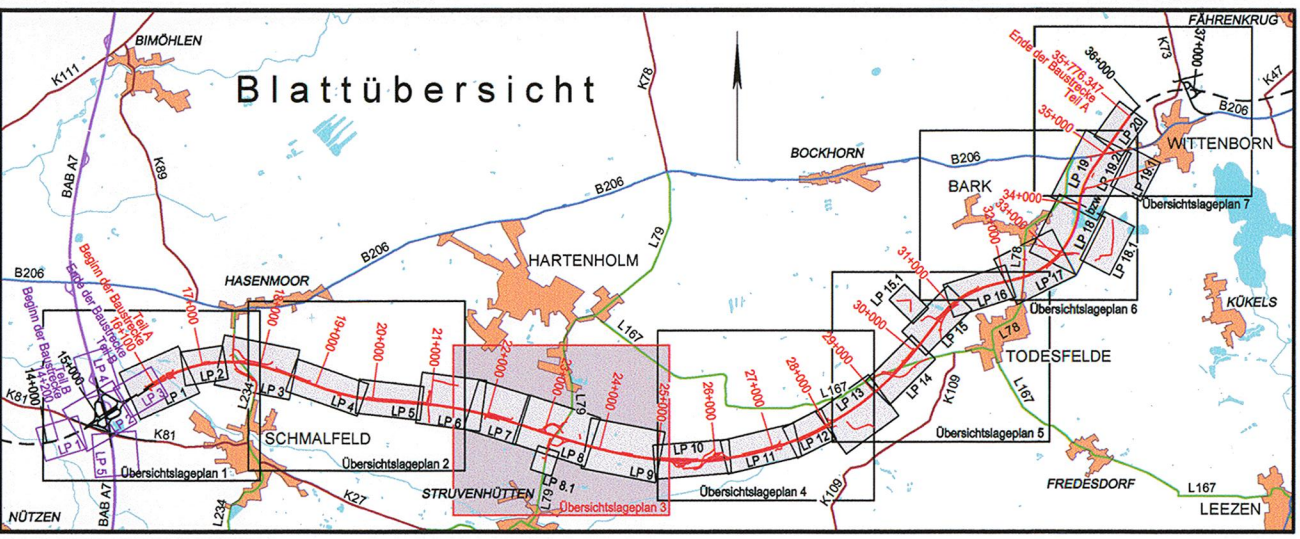

**MECKLENBURGISCHES
INGENIEURBÜRO FÜR
VERKEHRSBAU GMBH SCHWERIN**
Ludwigsluster Chaussee 72 · 19061 Schwerin · Telefon: 0385/99960 · Telefax: 0385/997127

PC-PROJEKT: D:\BAB_A20_NW\Umfahrung\H_1
A20_SH.DWG 29.08.2009
Krüger
Schwerin, den 06/2009 Geschäftsführer

Datum	Zeichen
06/2009	Köllmann

merk
INGENIEUR CONSULT
Blumenkallstraße 1 · 24105 Kiel · Telefon: 0431/339310 · Telefax: 0431/337289

gezeichnet	geprüft
06/2009	06/2009
Pasch	Berthold

**Straßenbauverwaltung
Land Schleswig - Holstein**

Straße : BAB A 20
Nächster Ort: Hartenholm

Betr.-km:

Unterlage Nr.	3
Blatt Nr.	3
Bau-km:	
Datum	
Zeichen	

**Neubau der BAB A 20
Nord-West-Umfahrung Hamburg**

Teil A
A 7 bis B 206 westlich Wittenborn
Bau-km: 16+100.000 bis 35+776.347

bearbeitet	
gezeichnet	
geprüft	06/2009
Heilmann	

Übersichtslageplan

Maßstab 1 : 5.000

Planfeststellungsunterlage
vom 29.06.2009

**Anlage: 3
Blatt: 3**

Aufgestellt:
Landesbetrieb Straßenbau und Verkehr
Schleswig - Holstein
Niederlassung Lübeck
Projektgruppe A20
Lüth
Lübeck, den 29.06.2009

UNGÜLTIG!
Siehe Deckblatt!