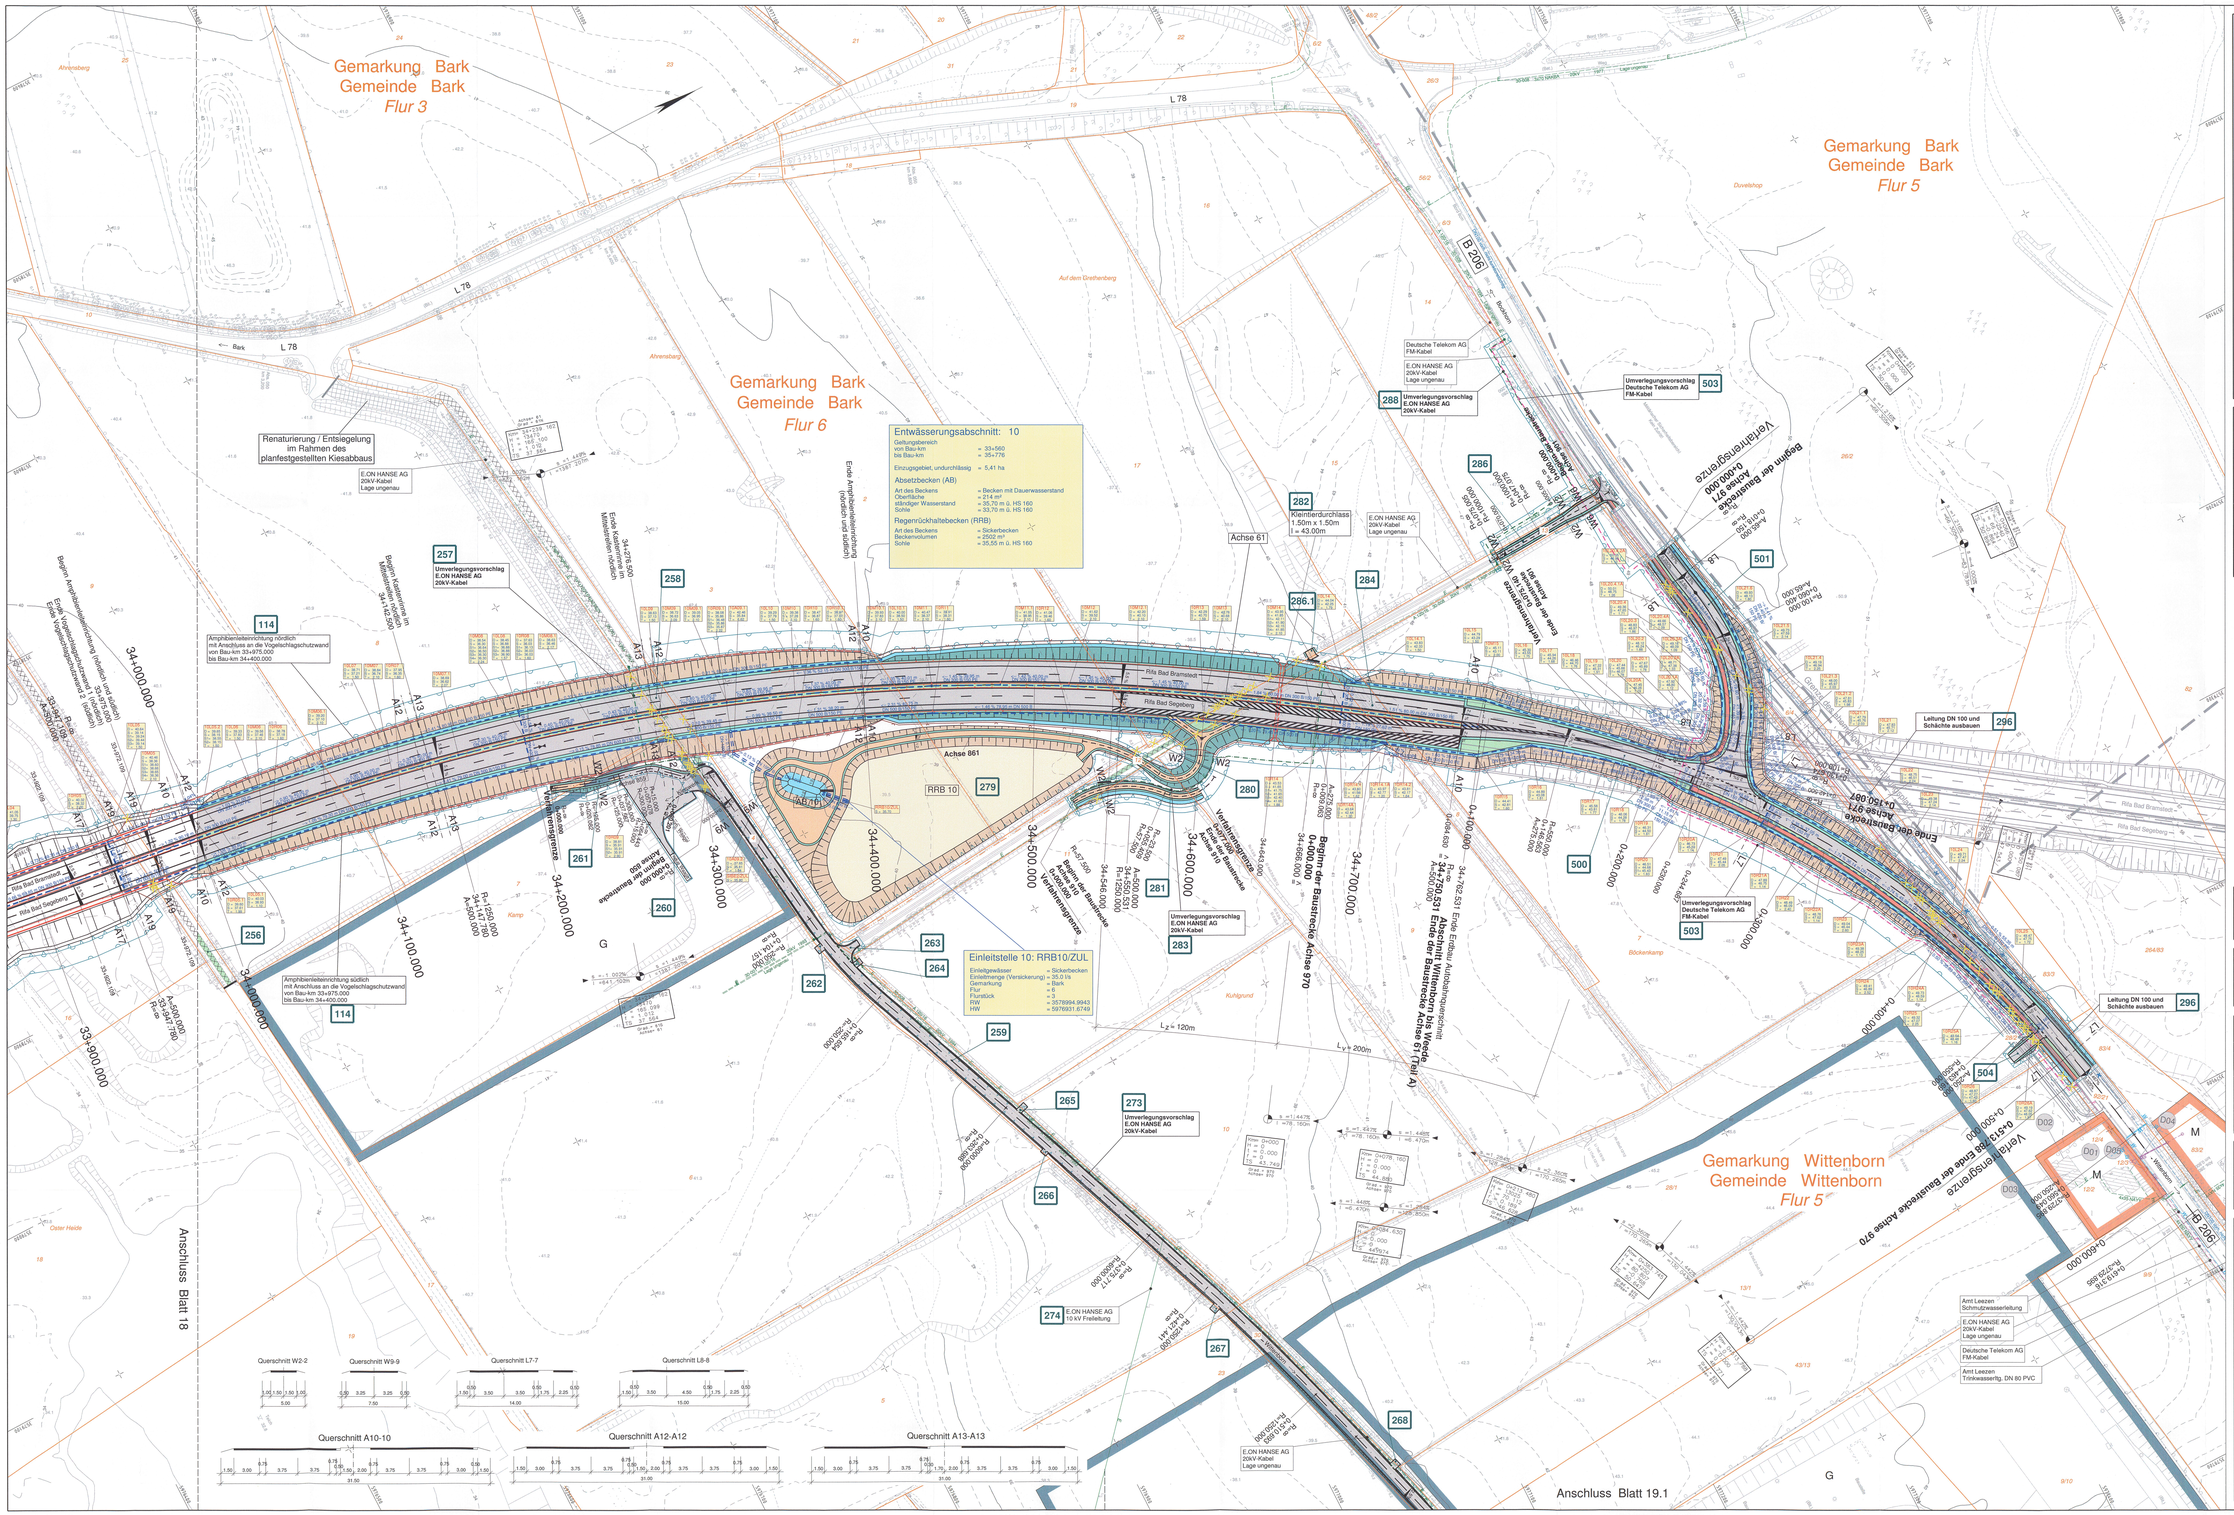

Zeichenerklärung

- Dammböschung
- Bankett, Entwässerungsrinne
- Standstreifen
- Fahrbahn
- Trennstreifen (unbefestigt/befestigt)
- Fahrbahn
- Standstreifen, Entwässerungsrinne mit Ablauf
- Entwässerungsmulde
- Einschnittsböschung
- Geh- und Radweg
- Wirtschaftsweg (unbefestigt/befestigt)
- Betonspurbahn (Gleitbett)
- Betonspurbahn
- Gewässer
- Verwaltung
- Bodenaustausch
- Amphibienleiteinrichtung
- Wildtiereinrichtung
- Eingriffsgrenze
- Grenze der baubedingten Flächeninanspruchnahme
- nachrichtlich passive Schutzeinrichtung
- geplante Entwässerungltg. mit Schacht und Fließrichtung
- geplante Vollsickerrohrleitung mit Schacht und Fließrichtung
- Tiefpunkt / Hochpunkt
- Fahrbahnquerneigung
- Neigungsbrechpunkt, Radius der Kuppe und Wölbung in Prozent, Länge der Gerade-Strecke und Radius der Kuppe und Rotationswert
- Geländeangleichung/ Rekultivierung
- Notgehbahn
- Entsiegelung
- Baum fällen
- Gebäudeabbruch
- Fließrichtung
- Schacht Nr. D = Deckelhöhe S = Sohlhöhe T = Schachttiefe
- Flurgrenze
- Gemarkungsgrenze
- Gemeindegrenze
- Flurstückgrenze

Lärmschutz

- Gebäudeseiten erhalten Schallschutzfenster, die allein keine ausreichende Schalldämmung vorhanden ist.
- laufende Nr. der Immissionsorte (mit Anspruch)
- Zahl der zu schützenden Stockwerke
- Mittelungspegel Tag/Nacht in dB (A)
- laufende Nr. der Immissionsorte (ohne Anspruch)
- W reines und allgemeines Wohngebiet, Kleinsiedlungsgebiet
- M Kerngebiet, Dorfgebiet, Mischgebiet
- G Gewerbegebiet
- S Sondergebiet (Schulen, Heime, Krankenhäuser)
- V Ver- und Entsorgung
- 80 Nr. Bauwerksverzeichnis

Zeichenerklärung Ver- und Entsorgung

vorhandene Leitungen	geplante Leitungen
Druckrohrleitung	
Gasleitung	Gasleitung (neue Einbringungen)
Fernmeldefreilfg. der Deutsche Telekom	Fernmeldefreilfg. der Deutsche Telekom
Fernmeldekabel der Deutsche Telekom	Fernmeldekabel der Deutsche Telekom (neue Einbringungen)
Energiefreileitung	Energiefreileitung
Energiekabel	Energiekabel (neue Einbringungen)
Trinkwasserleitung	Trinkwasserleitung (neue Einbringungen)
Regenwasserleitung	Regenwasserleitung (neue Einbringungen)
Schmutzwasserleitung	Schmutzwasserleitung (neue Einbringungen)
Abwasserdruckrohrleitung	Abwasserdruckrohrleitung (neue Einbringungen)

Grundplan hergestellt: 09/2006		lerrestrische Nachmessung durch:	
aphos Leipzig AG Prager Straße 17 04103 Leipzig	Koordinatensystem: Gauß-Krüger Aufnahme: 28.04.2006 Feldvergleich: 07/2006 Katasterstand: 16.07.2005	MECKLENBURGISCHES INGENIEURBÜRO FÜR VERKEHRSBAU GMBH SCHWERIN Ludwigslust Chausee 72, 19061 Schwerin Telefon: 03861/5800, Telefax: 03861/5970-0	Koordinatensystem: Gauß-Krüger Aufnahme: 02.08.2007 durch: Dochan / Dettmann

Nr.	Art der Änderung	Datum	Name
4.	Ergänzung Amphibienleiteinrichtung	07/2016	Köllmann
3.	Anpassung an neues Bauende B 206	01/2015	Köllmann
2.	Achse 850, neuer Querschnitt und Flächenbeanspruchung Kieswerk	11/2011	Köllmann
1.	Auffahrt neu Flur-Stück-Nr. 17 (Bau-km 34+658) nördlich	11/2011	Köllmann

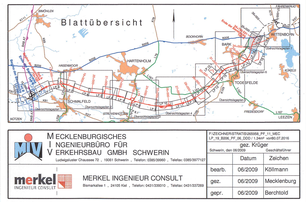
Blattübersicht
BARGE
BARNIN
RUSHOW
BARK
WITTENBORN
WITTENHAGEN
WITTENBORGER HEIDE
FRANKENHORST
LANGENHOLZ
Bad Segeberg
Bad Bramstedt
