


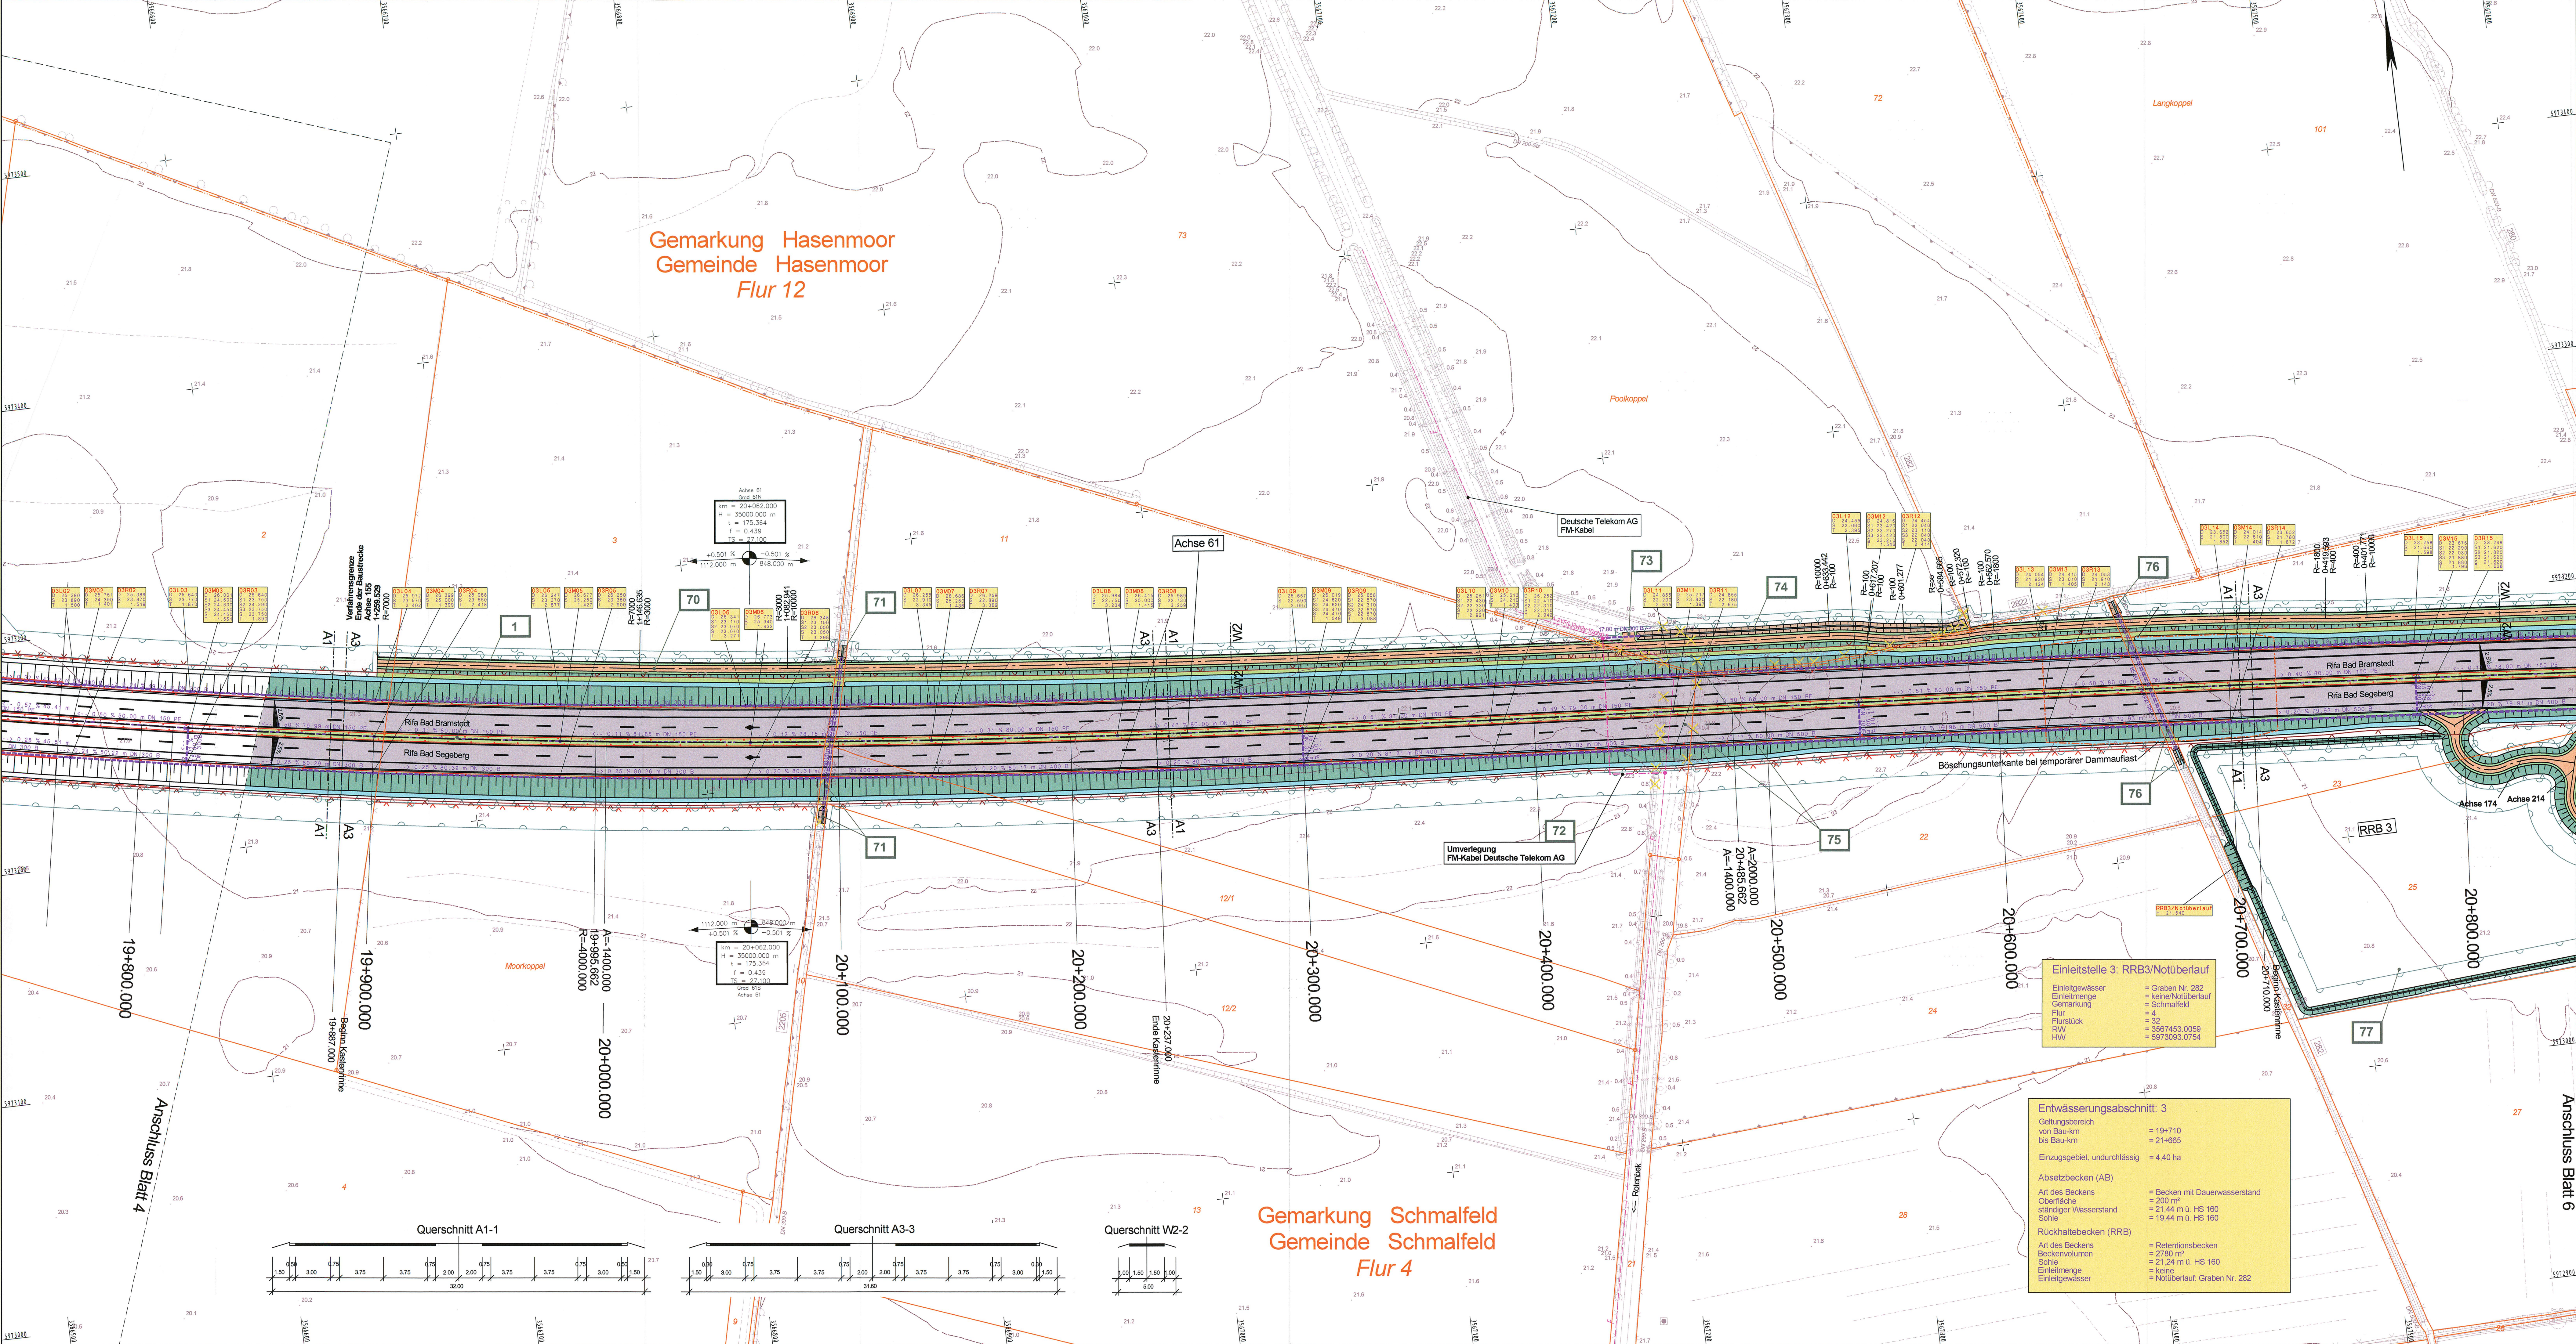

Zeichenerklärung

Dammböschung	Geländegleichung/Reaktivierung
Bereitete Entwässerungsrinne	Notgebahn
Fahrbahn	Entsiegelung
Trennstreifen (unbefestigt/befestigt)	Baum fallen
Fahrbahn	Gebäudebruch
Starke Entwerungsrinne mit Ablauf	Fließrichtung
Entwerungsrinne	Schacht Nr.
Einschnittsböschung	D = Deckhöhe
Geh- und Radweg	S = Schräge
Wirtschaftsweg (unbefestigt/befestigt)	T = Schachttiefe
Betonpurbahn	Flurgrenze
Betonpurbahn	Gemarkungsgrenze
Gewässer	Gemeindegrenze
Verwallung	Flurstücksgrenze
Bodenaustausch	Lärmschutzwand
Amphibienteileinrichtung	Geländegleichung erhalten
Wildenteileinrichtung	passiven Lärmschutz, wenn keine ausreichende Schalldämmung vorhanden ist
Eingriffsgrenze	laufende Nr. der Immissionsorte (mit Anspruch)
Grenze der baubedingten Flächenanspruchnahme	laufende Nr. der zu schützenden Immissionsorte
passive Entwässerung	Mittelungsspiegel Tag/Nacht in dB (A)
geplante Entwässerung mit Kontrollschacht und Fließrichtung	laufende Nr. der Immissionsorte (ohne Anspruch)
geplante Vollkreisrohrleitung mit Schacht und Fließrichtung	reines und allgemeines Wohngebiet, Kleinsiedlungsgebiet
Tiefpunkt / Hochpunkt	Kerngebiet, Dörfergebiet, Mischgebiet
Fahrbahnausweisung	Gewerbegebiet
Neigungsbruchpunkt mit Angabe von Gefälle und Steigung in Prozent, Länge der Strecke (Steigungs) Strecke und Radmesser	Sondergebiet (Schulen, Heime, Krankenhäuser)
	Ver- und Entsorgung
	Nr. im Bauwerksverzeichnis

Zeichenerklärung Ver- und Entsorgung

vorhandene Leitungen	geplante Leitungen
Druckrohrleitung	Gasleitung
Gasleitung	neue Einleitungen
Fernwärmeleitung der Deutschen Telekom	Fernwärmeleitung der Deutschen Telekom
Fernwärmeleitung der Deutschen Telekom	Fernwärmeleitung der Deutschen Telekom
Energieleitung	Energieleitung
Energiekabel	Energiekabel
Trinkwasserleitung	Trinkwasserleitung
Regenwasserleitung	Regenwasserleitung
Schmutzwasserleitung	Schmutzwasserleitung
Abwasserdruckleitung	Abwasserdruckleitung

Grundplan hergestellt: 09/2006
aphos Leipzig AG
Prager Straße 17
04103 Leipzig

Koordinatensystem:
Gauß-Krüger
Aufnahme: 28.04.2006
Feldvergleich: 07/2006
Katasterstand: 18.07.2005

terrestrische Nachmessung durch:
MERKEL INGENIEUR CONSULT
VERMESSUNG GMBH
Reisenfelder 1, 24105 Kiel
Telefon: 0431 32810, Telefax: 0431 3281299

Koordinatensystem:
Gauß-Krüger
Aufnahme: 23.08.2007
durch: Brückner Fiedler

Nr. Art der Änderung Datum Name

Blattübersicht

M ECKLENBURGISCHES
I NGENIEURBÜRO FÜR
V ERKEHRSBAU GMBH SCHWERIN
Ludwigstraße 22, 19055 Schwerin, Telefon: 0385 393000, Telefax: 0385 3937127

MERKEL INGENIEUR CONSULT
Reisenfelder 1, 24105 Kiel, Telefon: 0431 32810, Telefax: 0431 3281299

**Straßenbauverwaltung
Land Schleswig - Holstein**

Straße: BAB A 20
Nächster Ort: Hartenholm

Bau-km: 19+850.000 - 20+850.000

**Neubau der BAB A 20
Nord-West-Umfahrung Hamburg
Teil A
A 7 bis B 206 westlich Wittenborn**

Bau-km: 19+850.000 bis 35+776.347

Aufgestellt:
Landesbetrieb Straßenbau und Verkehr
Schleswig - Holstein
Niederlassung Lübeck
Projektgruppe A20
Lüth
Lübeck, den 29.06.2009

Planfeststellungsunterlage
vom 29.06.2009

Anlage: 7
Blatt: 5

Unterlage Nr. 7
Blatt Nr. 5
Bau-km: 19+850.000 - 20+850.000
Lage- und Bauwerksplan
Bau-km 19+850.000 - 20+850.000
Maßstab 1:1.000

bearbeitet
gezeichnet
geprüft
Datum
Zeichen
08/2009
Heltmann

UNGÜLTIG!
Siehe Deckblatt!