


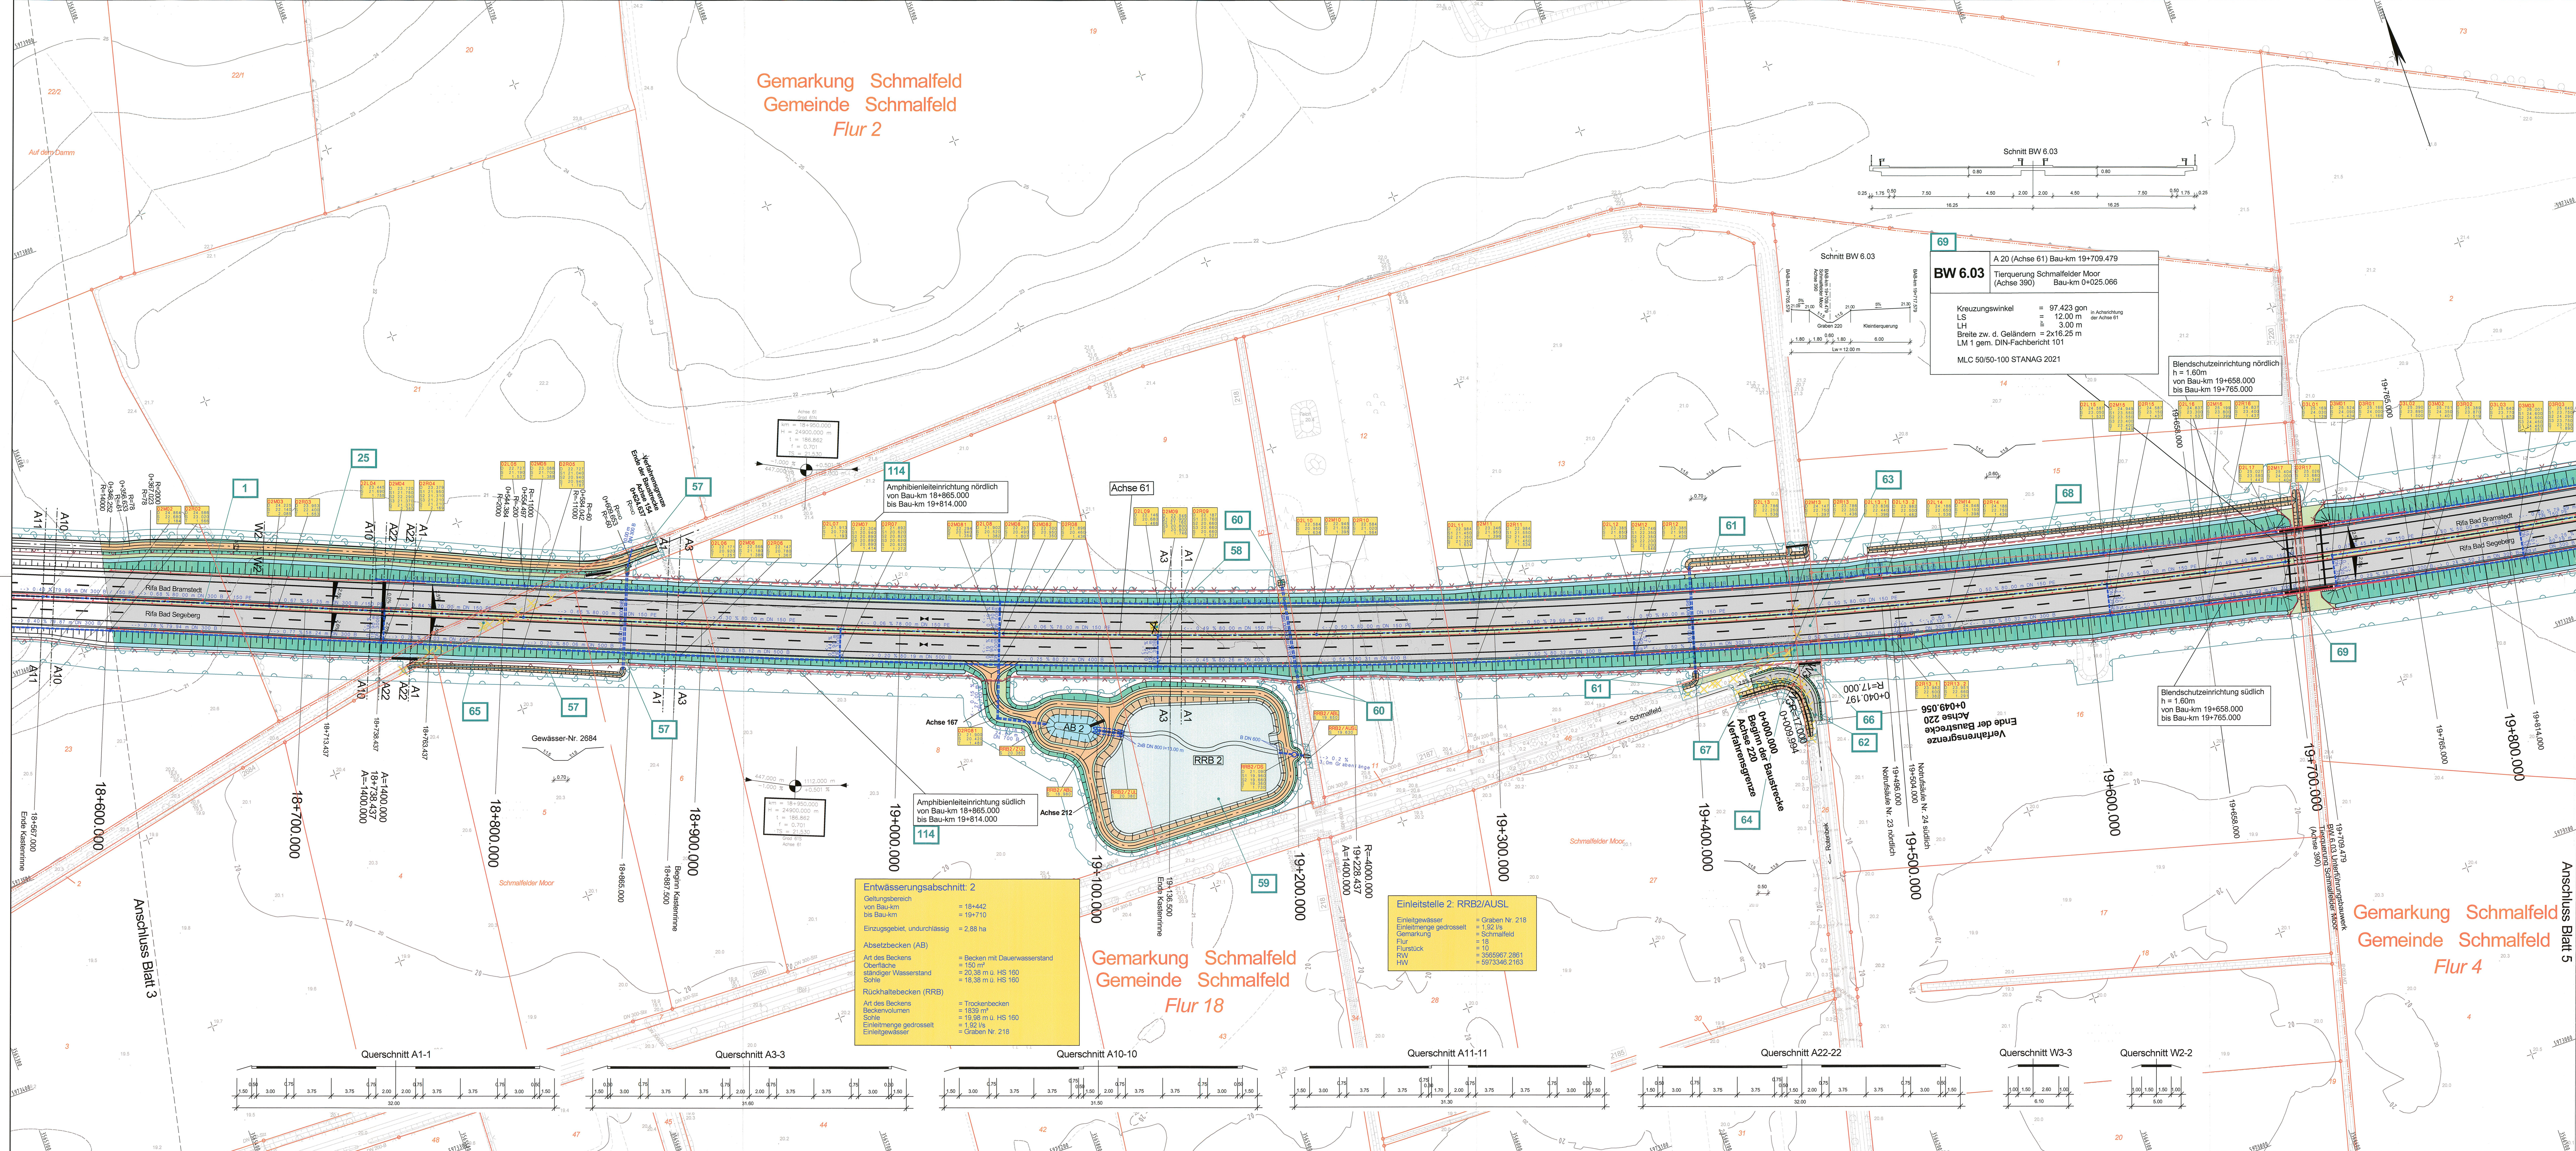

Zeichenerklärung

Dammbochung	Geländeangiehung/Reinigung
Brückent	Nolgebahn
Einflussung	Einflussung
Trennstreifen (unbefestigt/befestigt)	Baum fällen
Fahrbahn	Gebäudeabruch
Standstreifen	Fließrichtung
Schulter	Schicht Nr.
Entwässerungsmulde	0 = Oberfläche
Einschnittsbochung	1 = Schicht
Geh- und Radweg	2 = Schicht
Betonpflaster (unbefestigt/befestigt)	3 = Schicht
Betonpflaster	4 = Schicht
Gewässer	Flurgrenze
Verwaltung	Gemarkungsgrenze
Bodenaustausch	Flurstücksgrenze
Amphibienteileinrichtung	Lärmschutz
Wildenteileinrichtung	Gebäude erhalten
Eintrittsgrenze	passive Lärmschutz, wenn keine ausreichende Schalldämmung vorhanden ist
Grenze der baubedingten Flächenverschrumpfung	laufende Nr. der Immissionsorte (mit Anspruch)
geplante Entwässerung	II - IV
geplante Entwässerung mit Schicht und Fließrichtung	75/71
Tiefpunkt / Hochpunkt	laufende Nr. der Immissionsorte (ohne Anspruch)
Fahrbahnquerung	W
	M
	G
	S
	V
	80

Zeichenerklärung Ver- und Entsorgung

vorhandene Leitungen	geplante Leitungen
Druckrohrleitung	Gastleitung
Gastleitung	Fernmeldeleitung, der Deutsche Telekom
Fernmeldeleitung, der Deutsche Telekom	Fernmeldekabel der Deutsche Telekom
Fernmeldekabel der Deutsche Telekom	Energiefreileitung
Energiefreileitung	Energiekabel
Energiekabel	Trinkwasserleitung
Trinkwasserleitung	Regenwasserleitung
Regenwasserleitung	Schmutzwasserleitung
Schmutzwasserleitung	Abwasserdruckrohrleitung

Grundplan hergestellt: 09/2006
aphos Leipzig AG
Koordinatensystem: Gauß-Krüger
Prager Straße 17
04103 Leipzig
Aufnahme: 28.04.2005
Feldvergleich: 07/2006
Katasterstand: 18.07.2005
terrestrische Nachmessung durch:
MERKEL INGENIEUR CONSULT
VERMESSUNG GMBH
Gaul-Krüger
Aufnahme: 23.08.2007
durch: Brückner/Fleischer

1. Darstellung Gewässerschnitts freie Strecke
Nr. Datum Name

11/2011 Goldschmidt

Blattübersicht

M ECKENBURGISCHES
I NGENIEURBÜRO FÜR
V ERKEHRSSBAU GMBH SCHWERIN
Ludwigstraße 72, 19061 Schwerin, Telefon 0385/5990, Telefax 0385/597127
merkel INGENIEUR CONSULT
Bismarckstr. 1, 21074 Lüneburg, Telefon 0413/39010, Telefax 0413/390109

**Straßenbauverwaltung
Land Schleswig - Holstein**
Straße: BAB A 20
Nächster Ort: Hartenholm
Betr.-km:
Neubau der BAB A 20
Nord-West-Umfahrung Hamburg
Teil A
A 7 bis B 206 westlich Wittenborn
Bau-km: 16+100 bis 35+776.347
Aufgestellt:
Landesbetrieb Straßenbau und Verkehr
Schleswig - Holstein
Niederlassung Lübeck
Projektgruppe A20
Lüth
Lübeck, den 29.06.2009
Planfeststellungsunterlage
vom 29.06.2009
Anlage:
Blatt:
7
4
Deckblatt

Unterlage Nr. 7
Blatt Nr. 4
Datum Zeichen
bearbeitet
gezeichnet
geprüft
06/2009
Heilmann
Lage- und Bauwerksplan
Bau-km 16+100.000 - 19+800.000
Maßstab 1:1.000

UNGÜLTIG!
Stabs Deckblatt!