



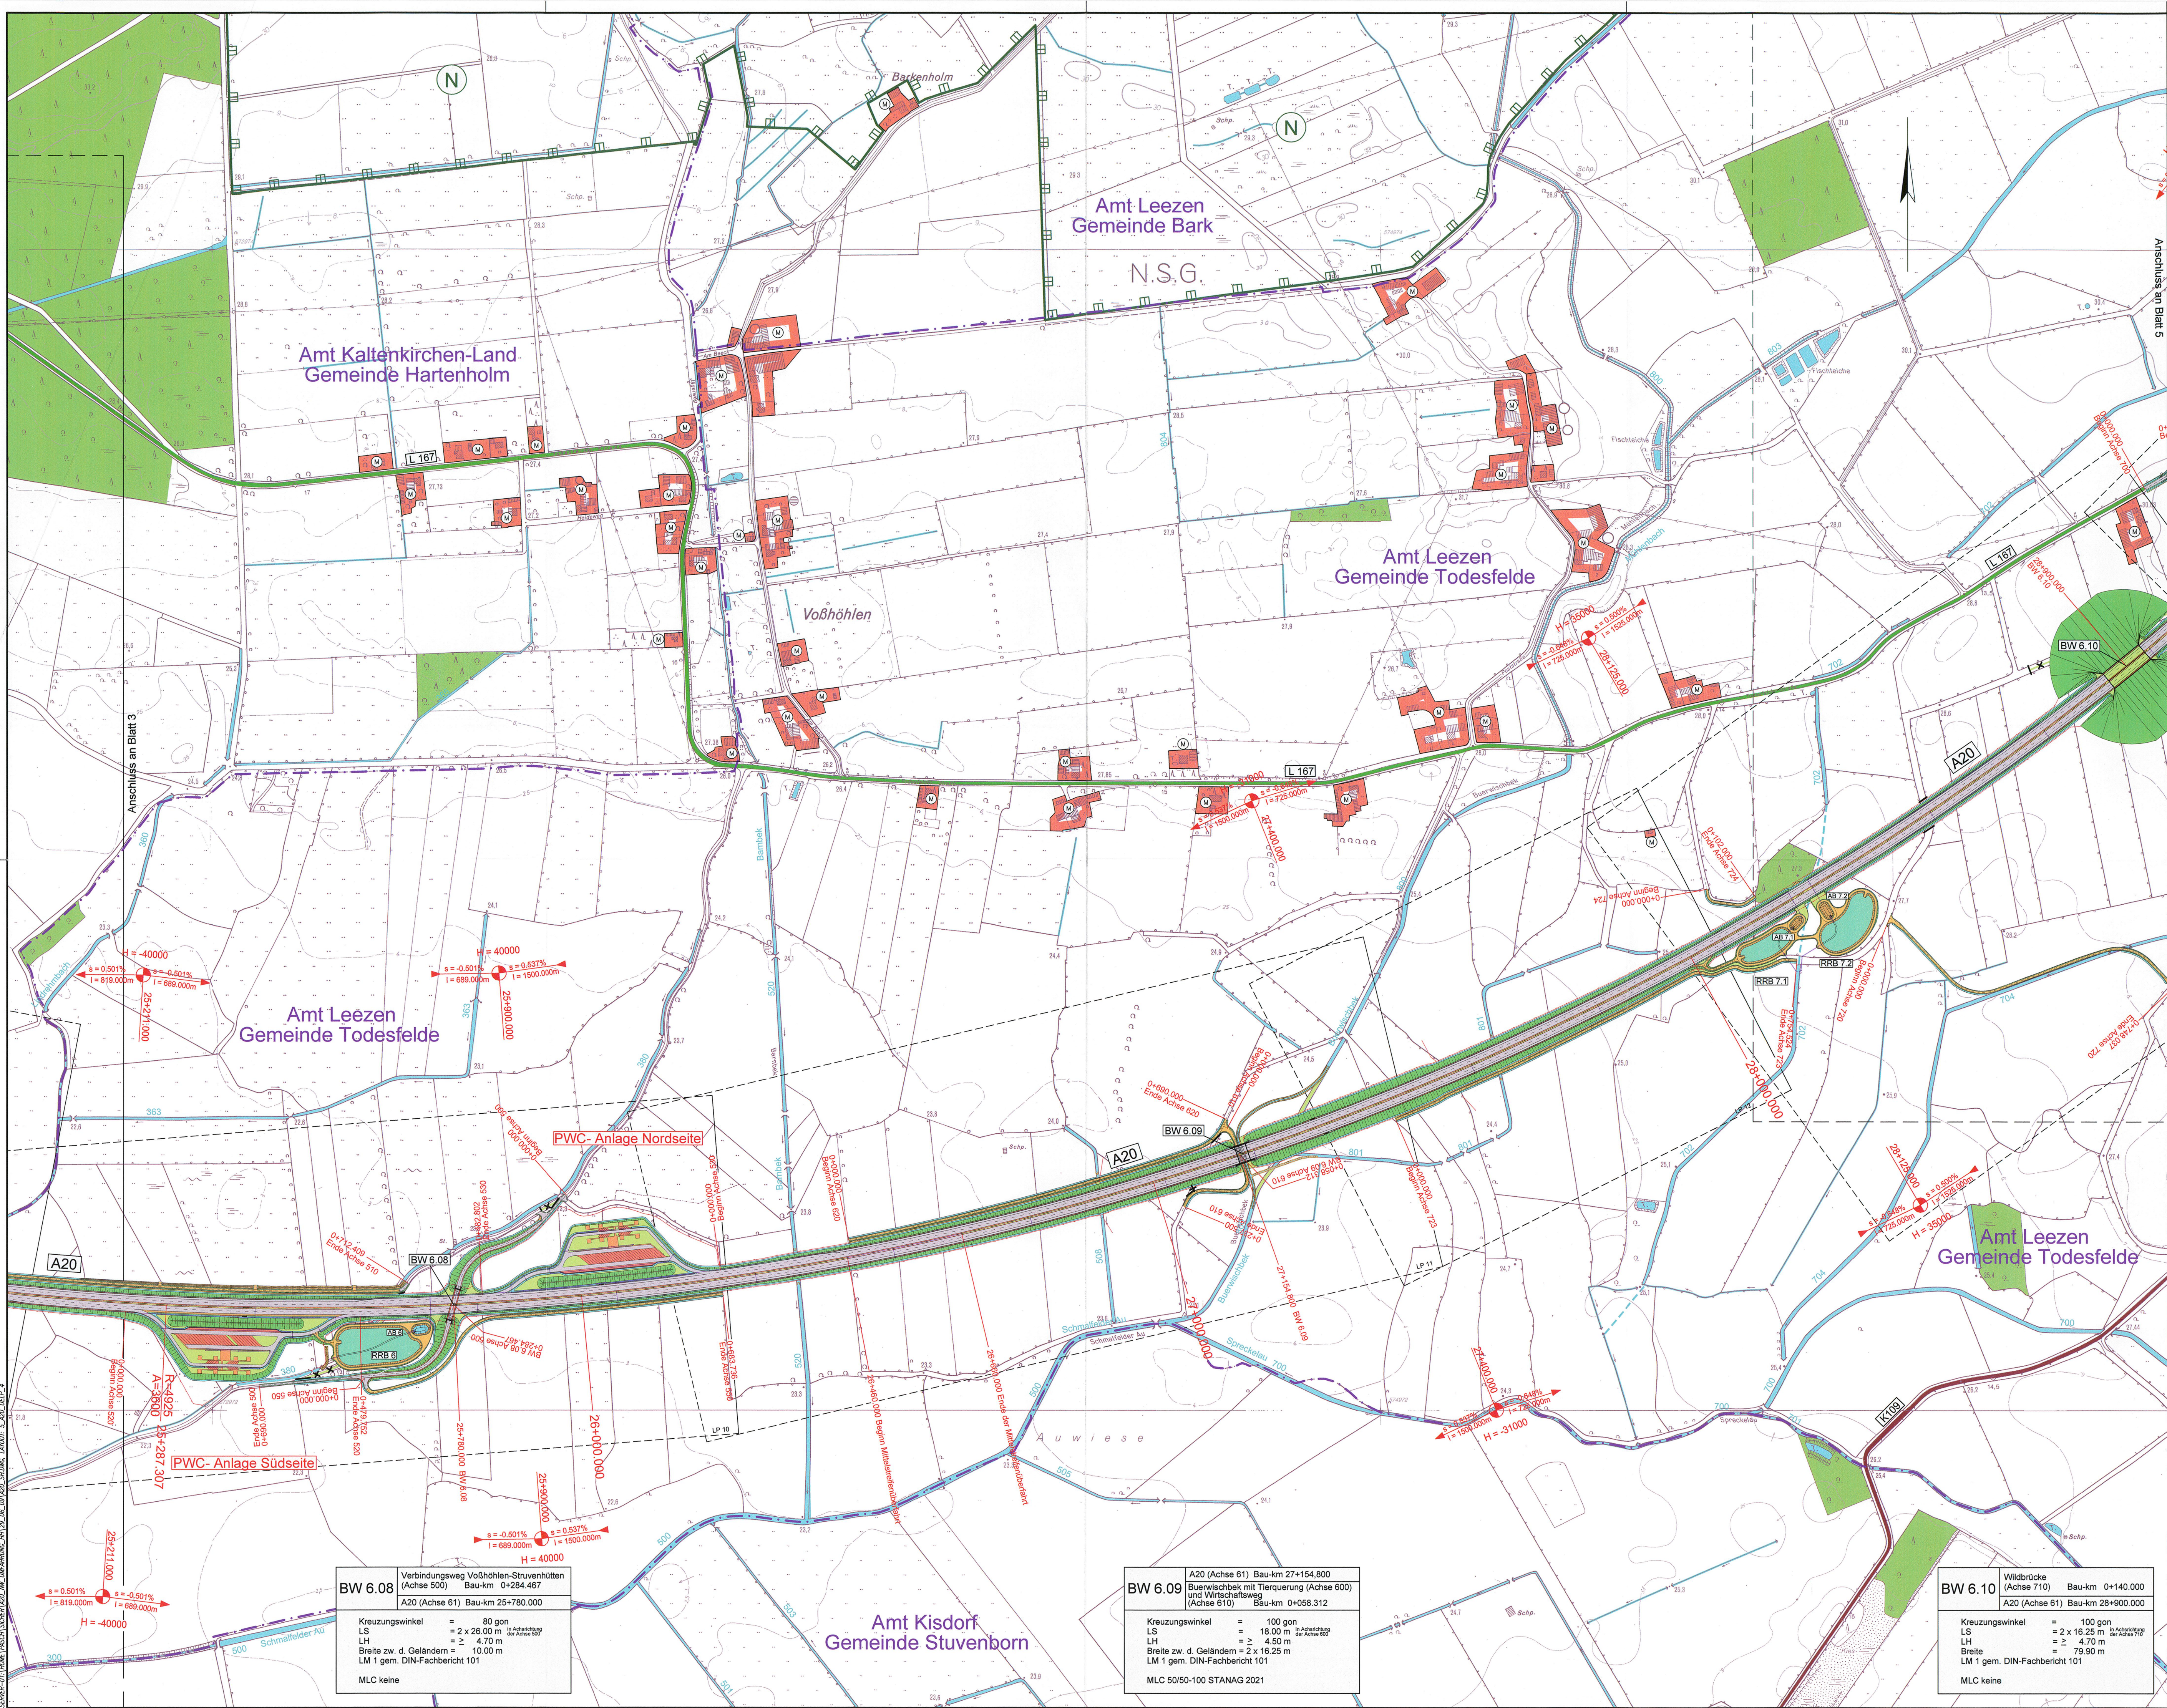

Zeichenerklärung	
Planung	Baustrecke Anschlussabschnitt
Verkehrswege	vorhanden A 7
	B 206
	L 167
	K 109
Schutzgebiete	Rechtsgrundlagen N §5 Abs. 6, §9 Abs. 6 BBauG
	L §5 Abs. 6, §9 Abs. 6 BBauG
	FFH Flora-Fauna-Habitat-Richtlinie
	§5 Abs. 2 Nr. 9 und Abs. 6, §9 Abs. 1 Nr. 18 und Abs. 6 BBauG
	§5 Abs. 2 Nr. 7, §9 Abs. 1 Nr. 16 und Abs. 6 BBauG
Flächennutzungen	W §5 Abs. 2 Nr. 1, §9 Abs. 1 Nr. 1 BBauG, §1 Abs. 1 Nr. 1 BauNVO
	M §5 Abs. 2 Nr. 1, §9 Abs. 1 Nr. 1 BBauG, §1 Abs. 1 Nr. 3 BauNVO
	G §5 Abs. 2 Nr. 1, §9 Abs. 1 Nr. 1 BBauG, §1 Abs. 1 Nr. 3 BauNVO
	SO §5 Abs. 2 Nr. 1, §9 Abs. 1 Nr. 1 BBauG, §1 Abs. 1 Nr. 3 BauNVO
	V §5 Abs. 2 Nr. 4 und Abs. 6, §9 Abs. 1 Nr. 12, 14 und Abs. 6 BBauG
	§5 Abs. 2 Nr. 8 und Abs. 6, §9 Abs. 1 Nr. 17 und Abs. 6 BBauG
Sonstiges	Kiesabbau

Kartengrundlage							
Kartengrundlage: DTK5, © LVerm S-H 2006 Koordinatensystem: Gauß-Krüger	Topographische Karte 1:5.000		Landesvermessungsamt Schleswig-Holstein				
	-560970	-562974	-566972	-570970	-572974	-576974	-578976
	-560972	-564970	-568974	-570972	-574970	-576976	-578978
	-560974	-564972	-568976	-570974	-574972	-576978	-578980
	-562970	-564974	-568978	-572970	-574974	-576978	-578980
	-562972	-566970	-568974	-572972	-576972	-578974	-580978

Nr.	Art der Änderung	Datum	Name

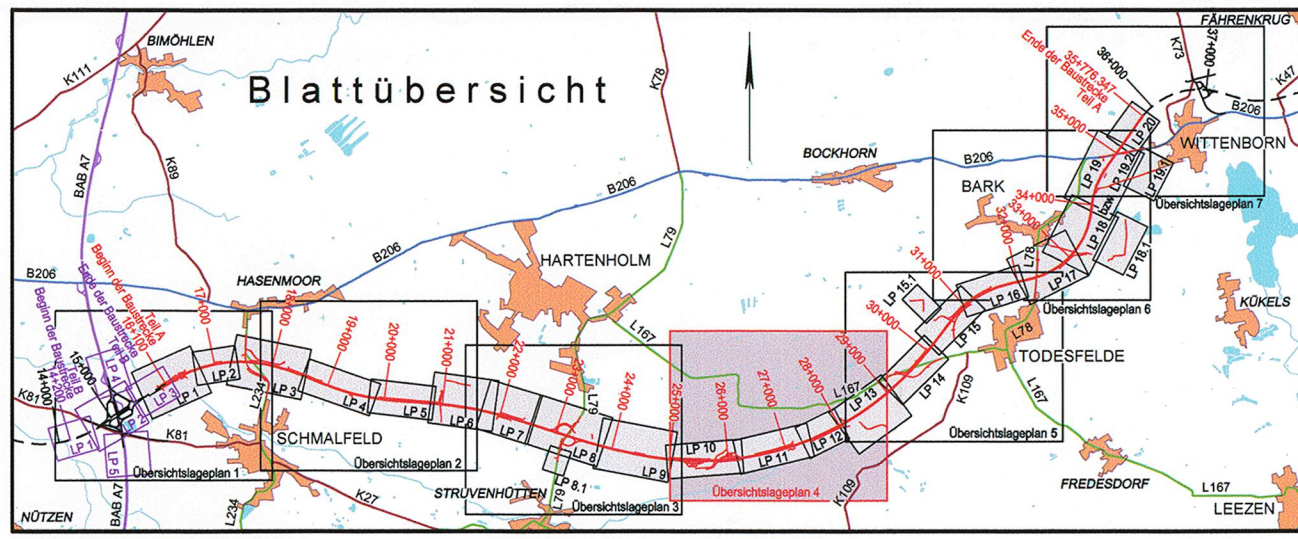

MECKLENBURGISCHES INGENIEURBÜRO V ERKEHRSBAU GMBH SCHWERIN Ludwigskulter Chaussees 72, 19061 Schwerin, Telefon 038539960, Telefax 03853977127	Krüger Schwerin, den 06/2009	
	Datum	Zeichen
	bearb. 06/2009	Köllmann
	gepr. 06/2009	Pasch
merkel INGENIEUR CONSULT Bismarckallee 1, 24105 Kiel, Telefon 0431332910, Telefax 0431332769	gepr. 06/2009	
	Berchtold	

Straßenbauverwaltung Land Schleswig - Holstein		Unterlage Nr. 3	
		Blatt Nr. 4	
		Bau-km	
Straße : BAB A 20		Datum	
Nächster Ort: Hartenholm		Zeichen	
Neubau der BAB A 20 Nord-West-Umfahrung Hamburg Teil A A 7 bis B 206 westlich Wittenborn Bau-km: 16+100.000 bis 35+776.347		bearbeitet	
		gezeichnet	
		geprüft	06/2009
		Heilmann	
		Übersichtslageplan	
		Maßstab 1 : 5.000	

Planfeststellungsunterlage vom 29.06.2009		UNGÜLTIG! Siehe Deckblatt!
Anlage: 3	Blatt: 4	