
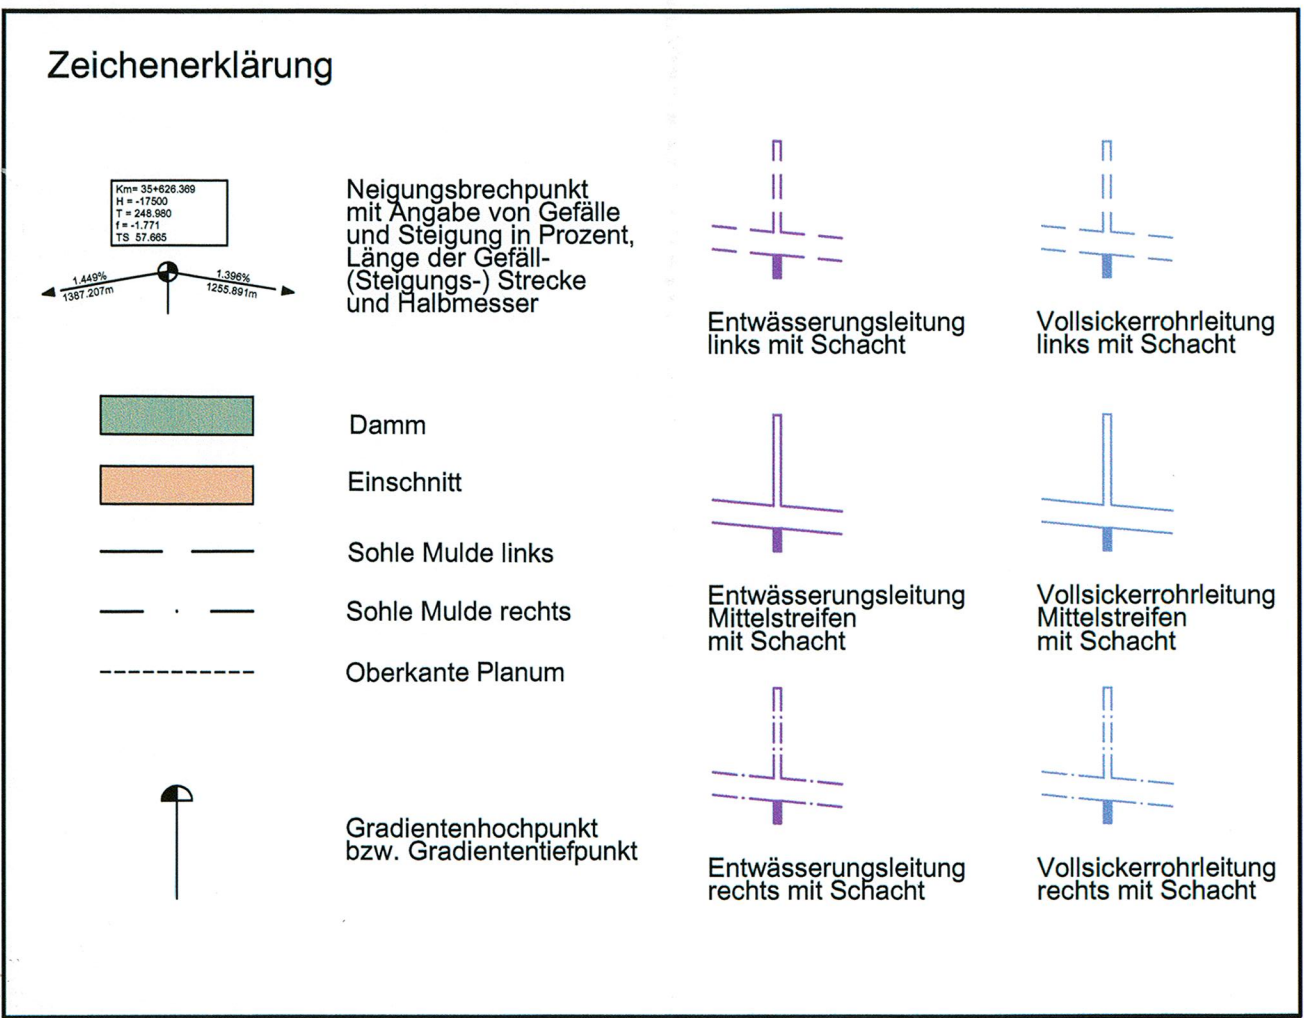
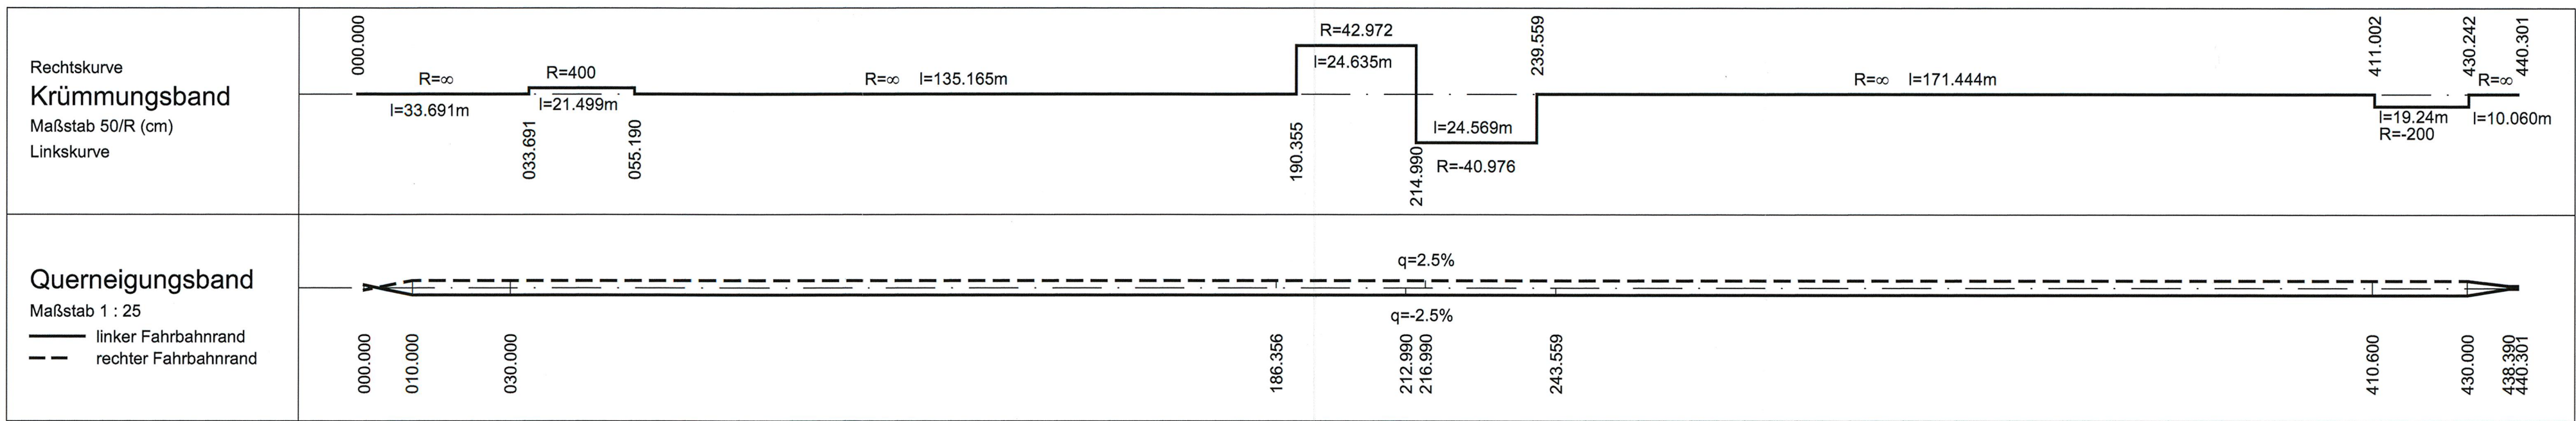


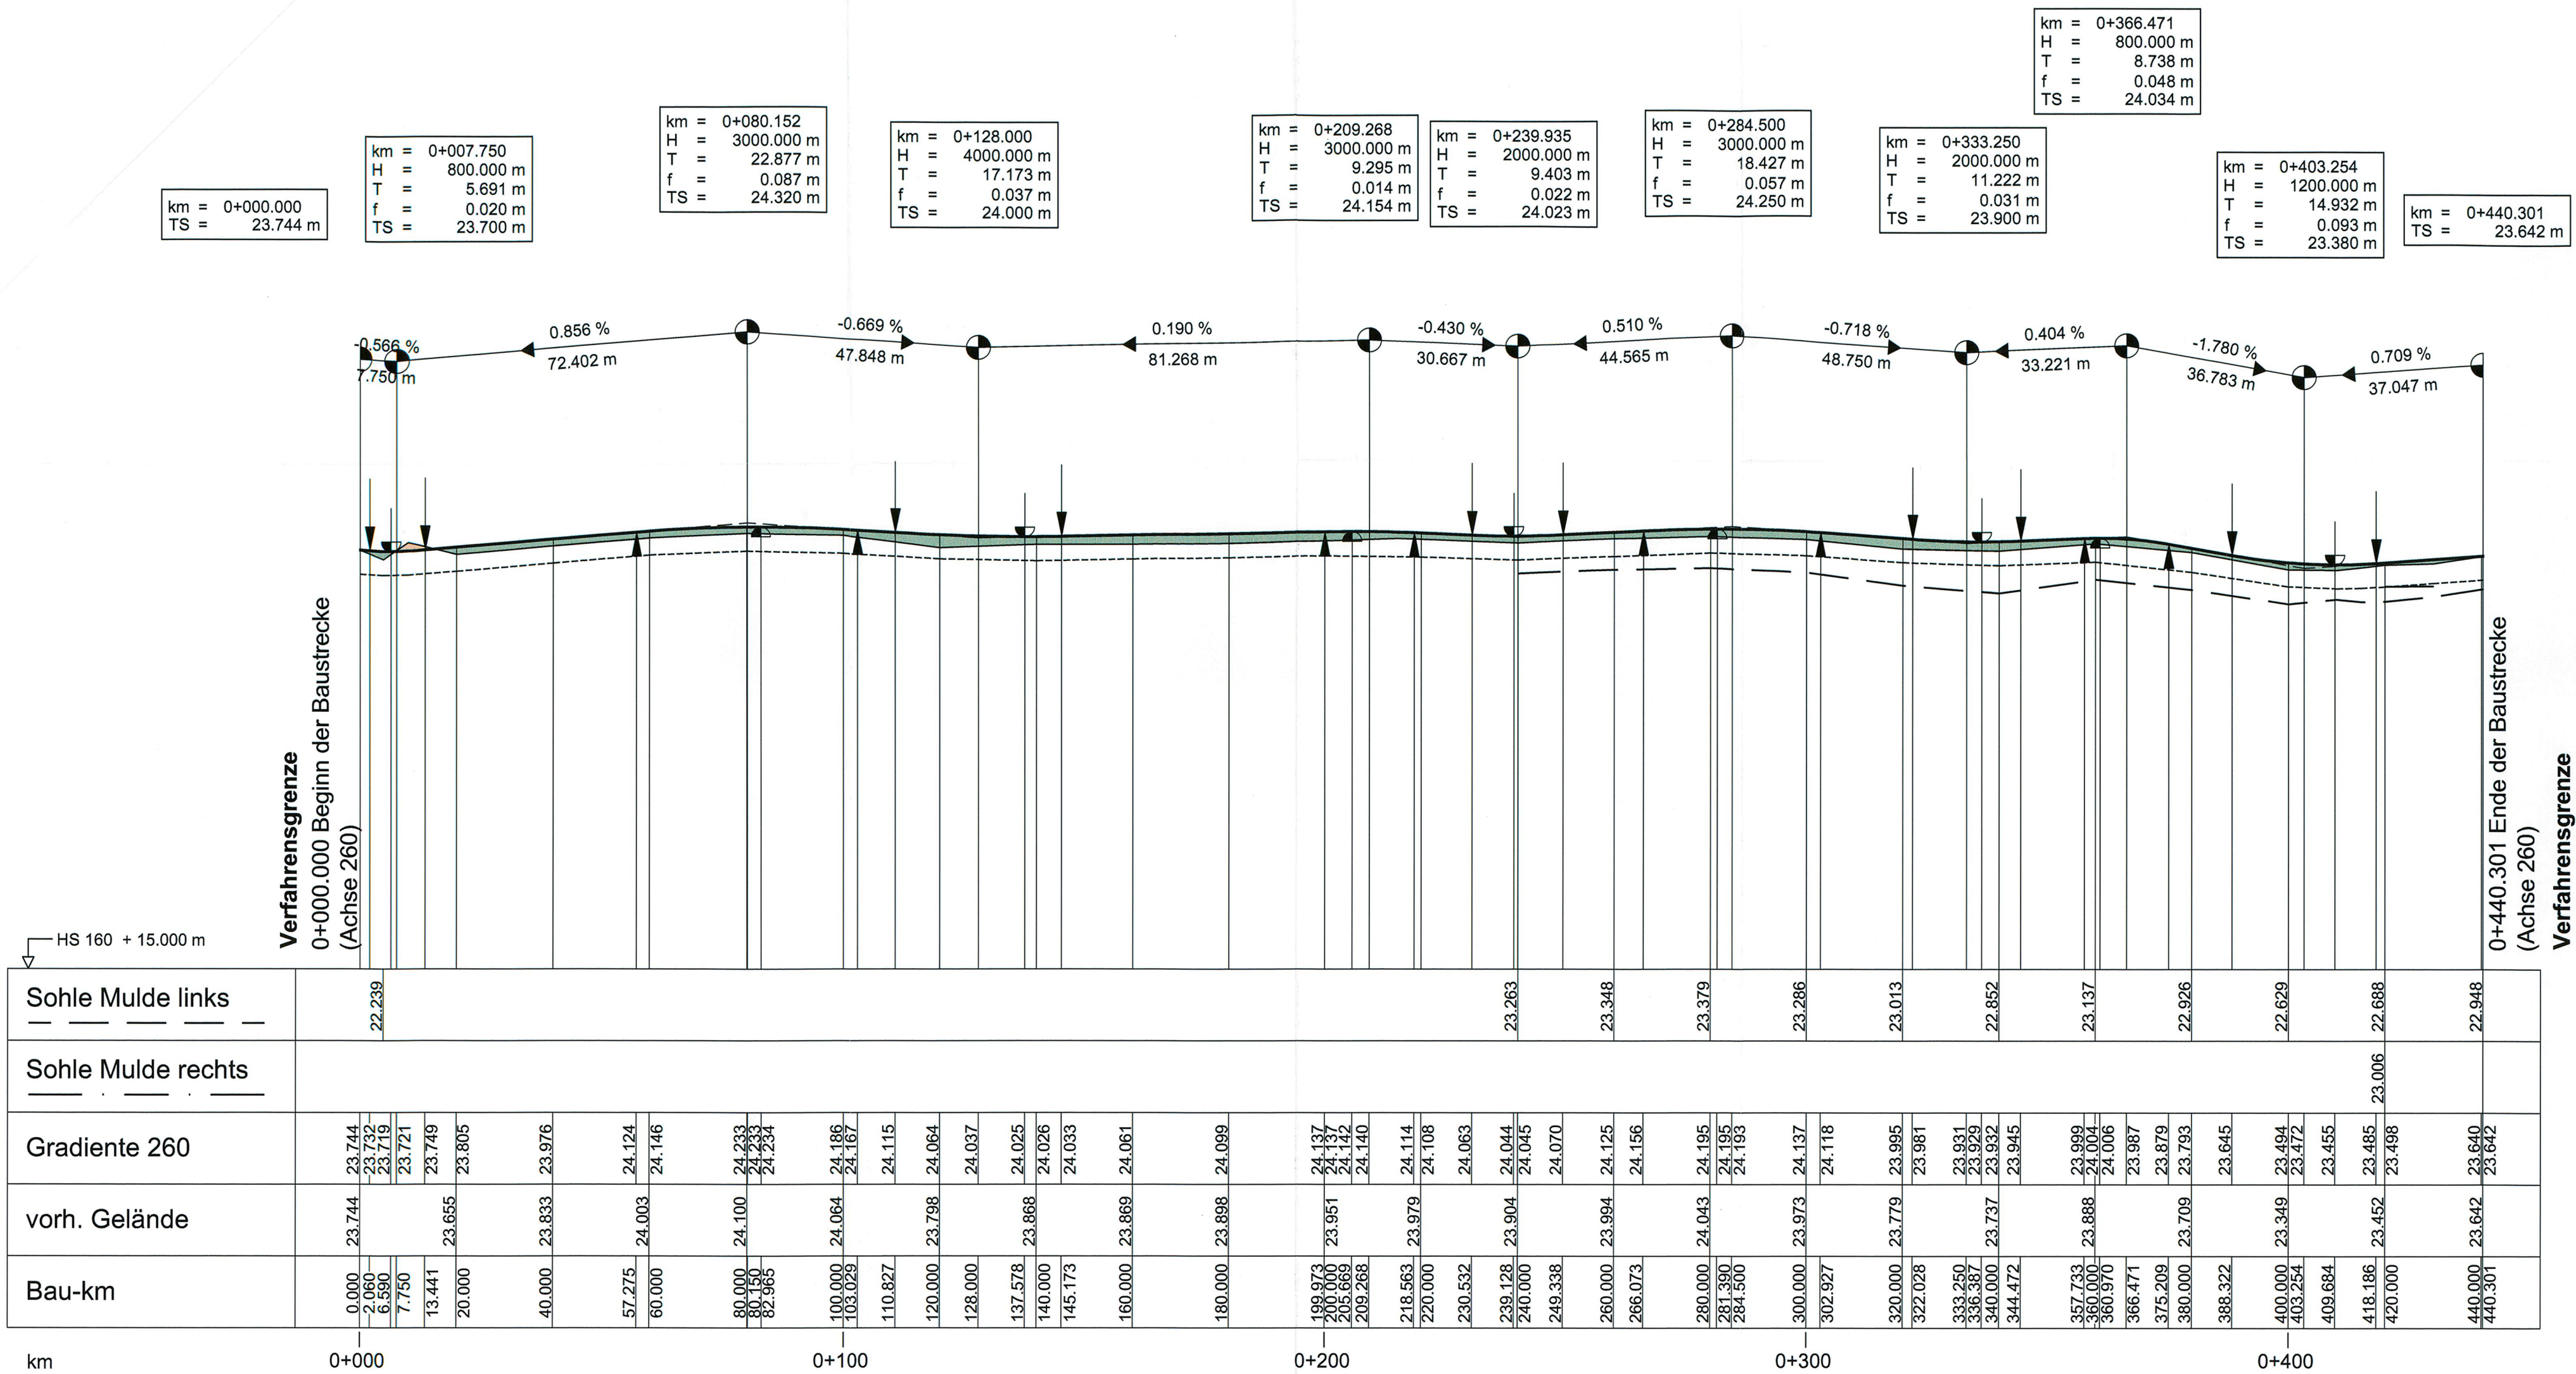

|     |                  |       |      |
|-----|------------------|-------|------|
|     |                  |       |      |
|     |                  |       |      |
|     |                  |       |      |
| Nr. | Art der Änderung | Datum | Name |

|   |                                                                                 |                 |             |
|---|---------------------------------------------------------------------------------|-----------------|-------------|
| <br>MECKLENBURGISCHES<br>INGENIEURBÜRO FÜR<br>VERKEHRSBAU GMBH SCHWERIN<br><br>Ludwigsluster Chaussee 72, 19061 Schwerin, Telefon: 0385/39960, Telefax: 0385/3977127 | P:08098100/CAD/ENTWPLAN/PLANWP_08.09.<br>H260/ 0.34m <sup>2</sup><br>24.06.2009 |                 |             |
|   | Krüger                                                                          |                 |             |
|   | Schwerin, den 06/2009                                                           | Geschäftsführer |             |
|   |                                                                                 | Datum           | Zeichen     |
| <br>INGENIEUR CONSULT   | bearb.                                                                          | 06/2009         | Goldschmidt |
|   | gez.                                                                            | 06/2009         | Brunner     |
|   | gepr.                                                                           | 06/2009         | Lass        |

|   |
|---|
| MERKEL INGENIEUR CONSULT<br>Bismarkallee 1, 24105 Kiel, Telefon: 0431/339310, Telefax: 0431/337269 |
|---|

Straßenbauverwaltung  
Land Schleswig - Holstein

Unterlage Nr. 8.3  
Blatt Nr. 13  
Bau-km

Straße : BAB A 20  
Nächster Ort: Hartenholm

Betr.-km:

Neubau der BAB A 20  
Nord-West-Umfahrung Hamburg

Teil A  
A 7 bis B206 westlich Wittenborn

Bau-km: 16+100.000 bis 35+776.347

Aufgestellt:  
Landesbetrieb Straßenbau und Verkehr  
Schleswig - Holstein  
Niederlassung Lübeck  
Projektgruppe A20

Lüth

Lübeck, den 29.06.2009

Planfeststellungsunterlage  
vom 29.06.2009

Anlage: 8.3  
Blatt: 13

Festgestellt mit Beschluss  
vom 27.04.2017  
Az.: 405 - 553.32 - A20 - 01/11  
Dieser festgestellte Plan ist Bestandteil des vorbezeichneten Beschlusses. Für die Angabe der Rechtsgrundlagen und deren Fundstellen wird auf den Planfeststellungsbeschluss verwiesen.  
Kiel, den 27.04.2017  
Landesbetrieb Straßenbau und Verkehr Schleswig-Holstein  
Planfeststellungsbehörde  
gez. Quirnbach