
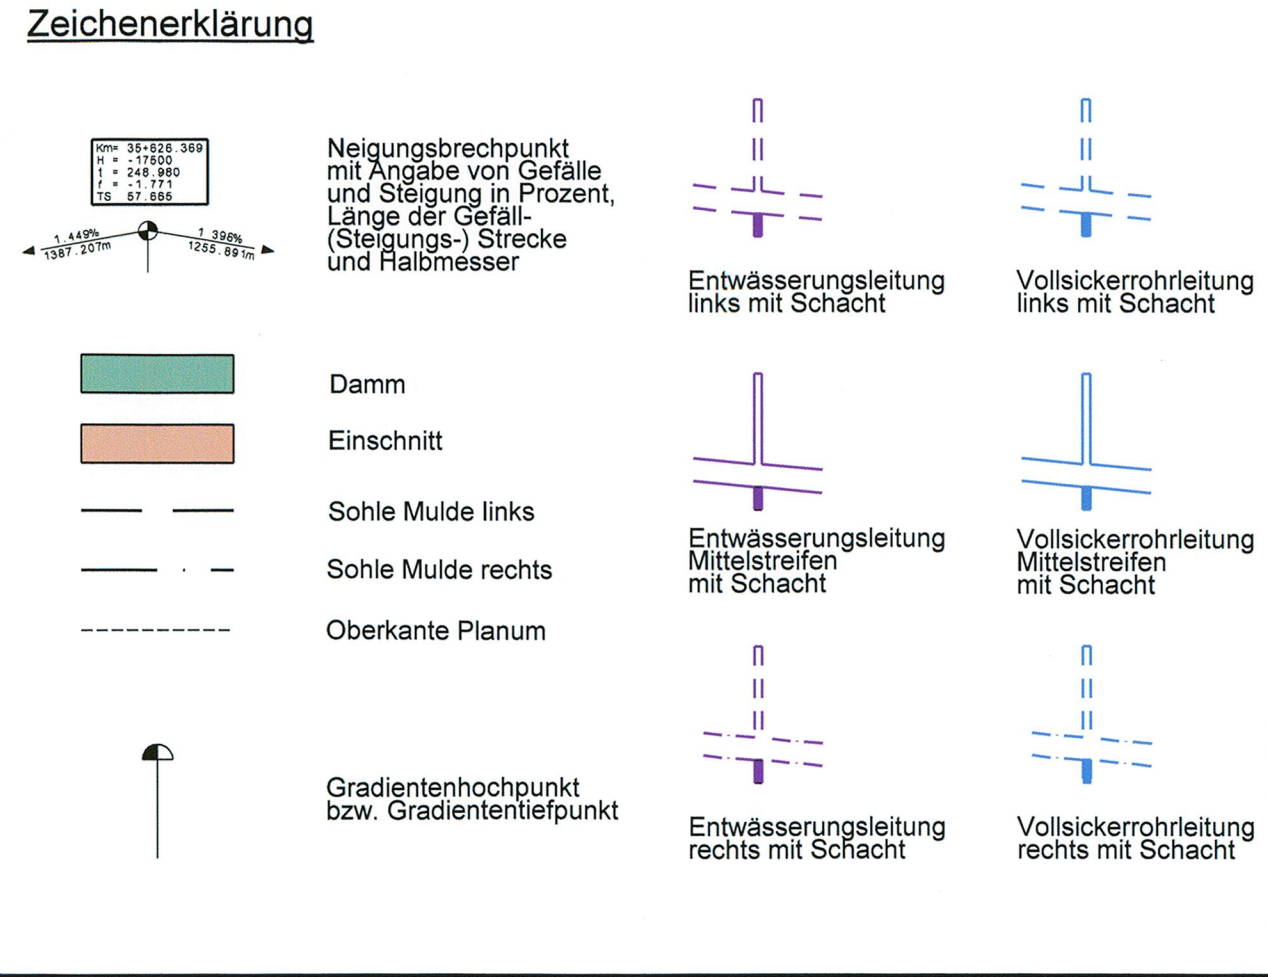


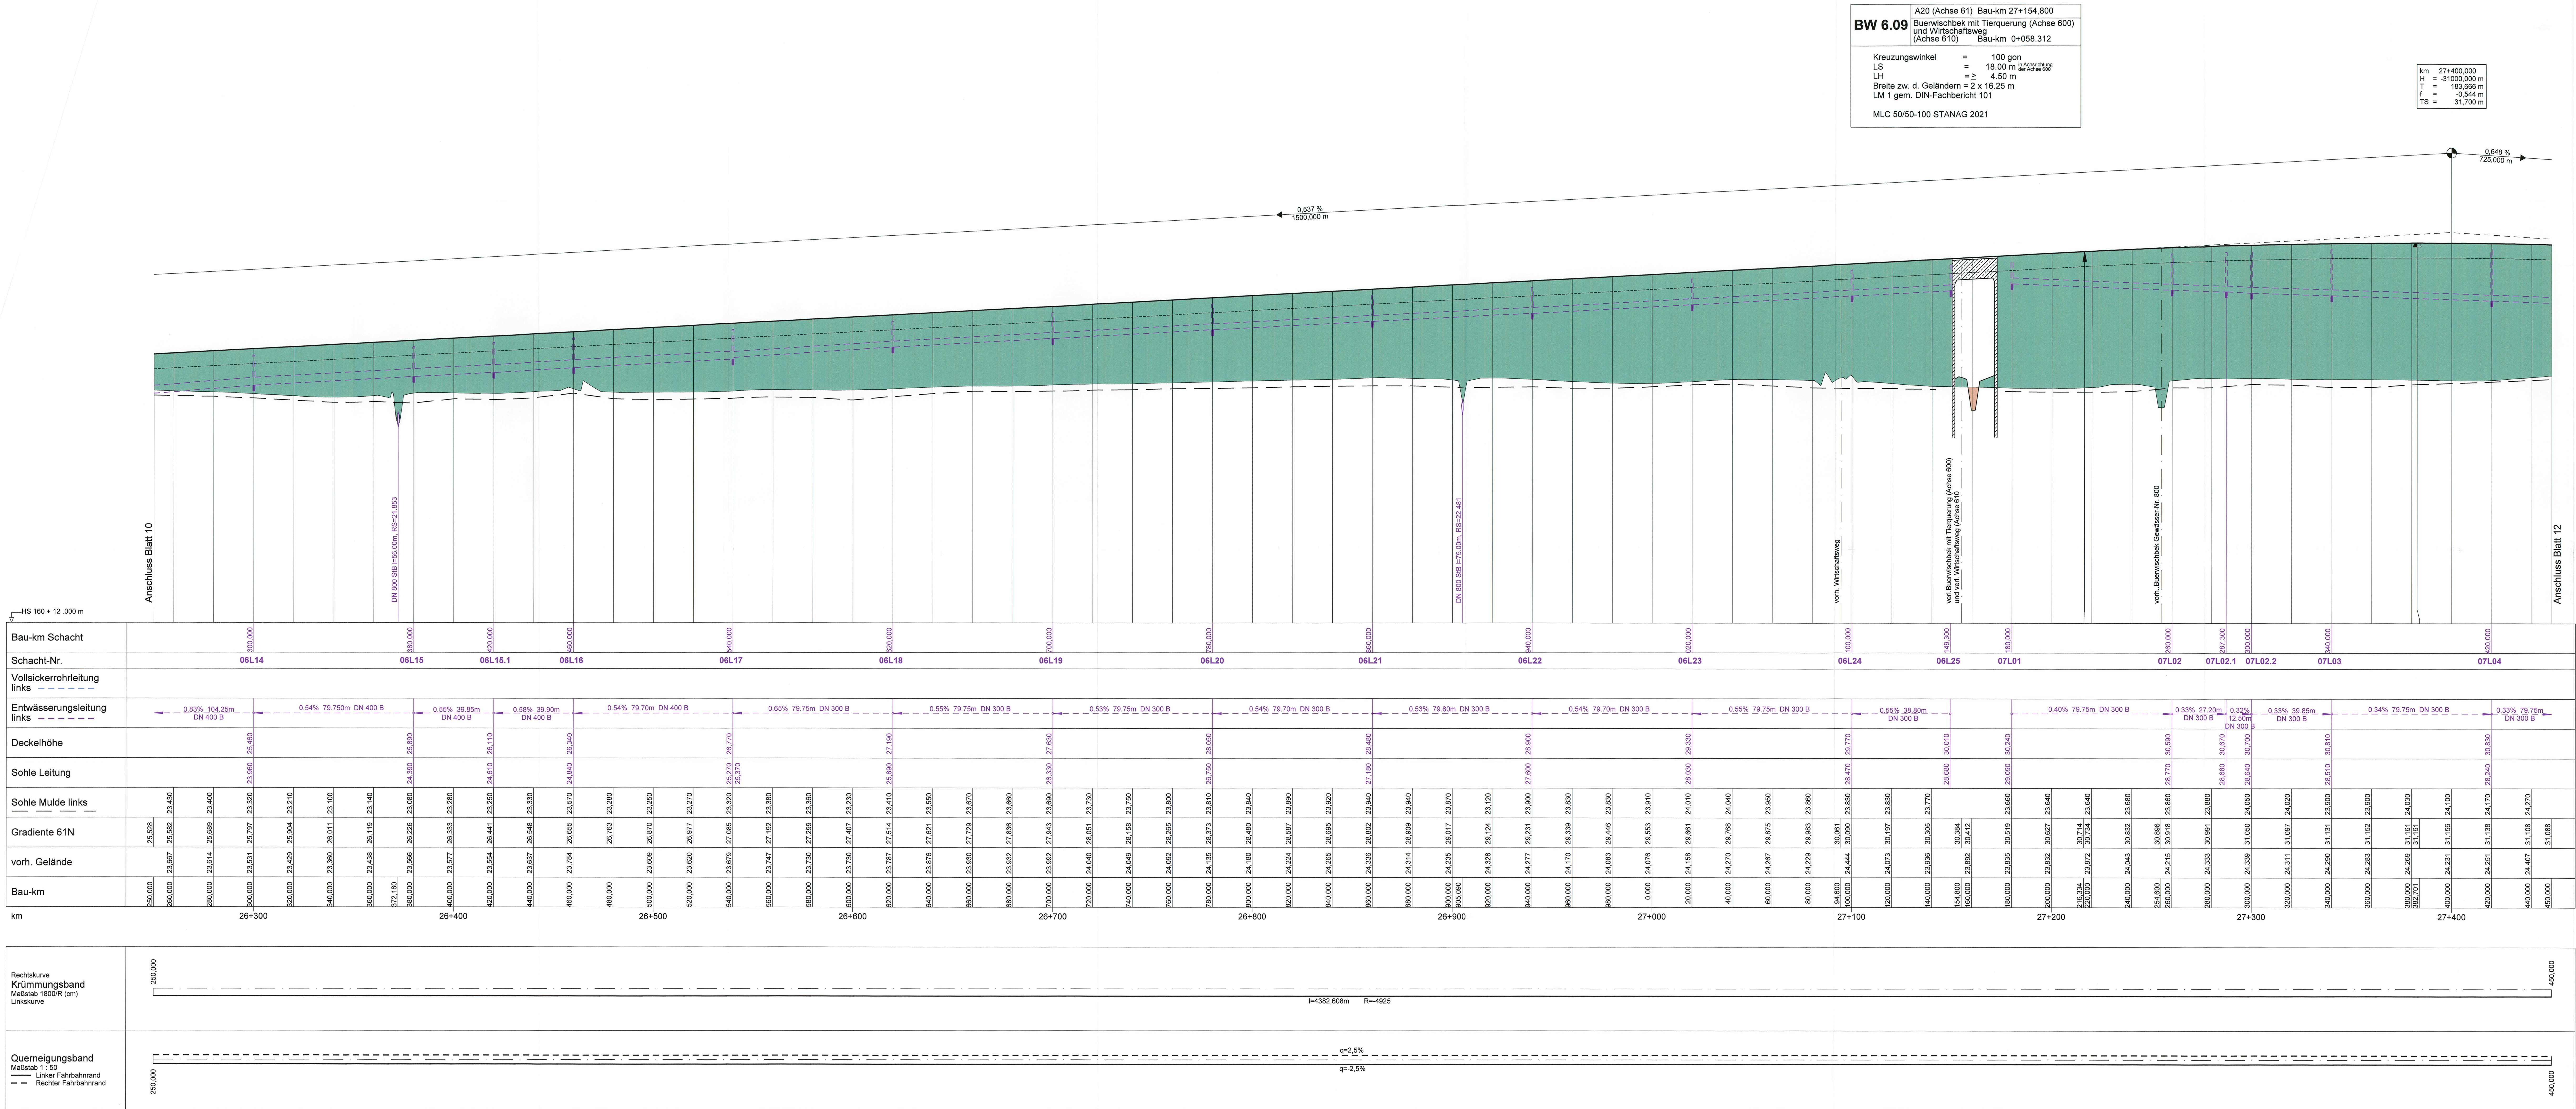

Nr.	Art der Änderung	Datum	Name

MECKLENBURGISCHES INGENIEURBÜRO FÜR VERKEHRSBAU GMBH SCHWERIN
Ludwig-Liebsch-Strasse 72 · 19061 Schwerin · Telefon 0386599900 · Telefax 03865977127
Schwerin, den 08.06.2009

merkel **MERKEL INGENIEUR CONSULT**
Bismarckstr. 1 · 20108 Lüneburg · Telefon 04133331070 · Telefax 04133331076
Schwerin, den 08.06.2009

Straßenbauverwaltung Land Schleswig - Holstein
Straße: **BAB A 20** Betr.-km:
Nächster Ort: **Hartenholm**

Neubau der BAB A 20 Nord-West-Umfahrung Hamburg
Teil A
A 7 bis B206 westlich Wittenborn
Bau-km: 16+100,000 bis 35+776,347

Höhenplan BAB A20
Achse 61
Rifa Bad Bramstedt, Gradienten 61N
Bau-km 26+250,000 - 27+450,000
Maßstab 1 : 1.000 / 100

bearbeitet
gezeichnet
geprüft
08/2009
Heitmann

UNGÜLTIG!
Siehe Deckblatt!

Planfeststellungsunterlage
vom 29.06.2009

Anlage: 8.0
Blatt: 11L