
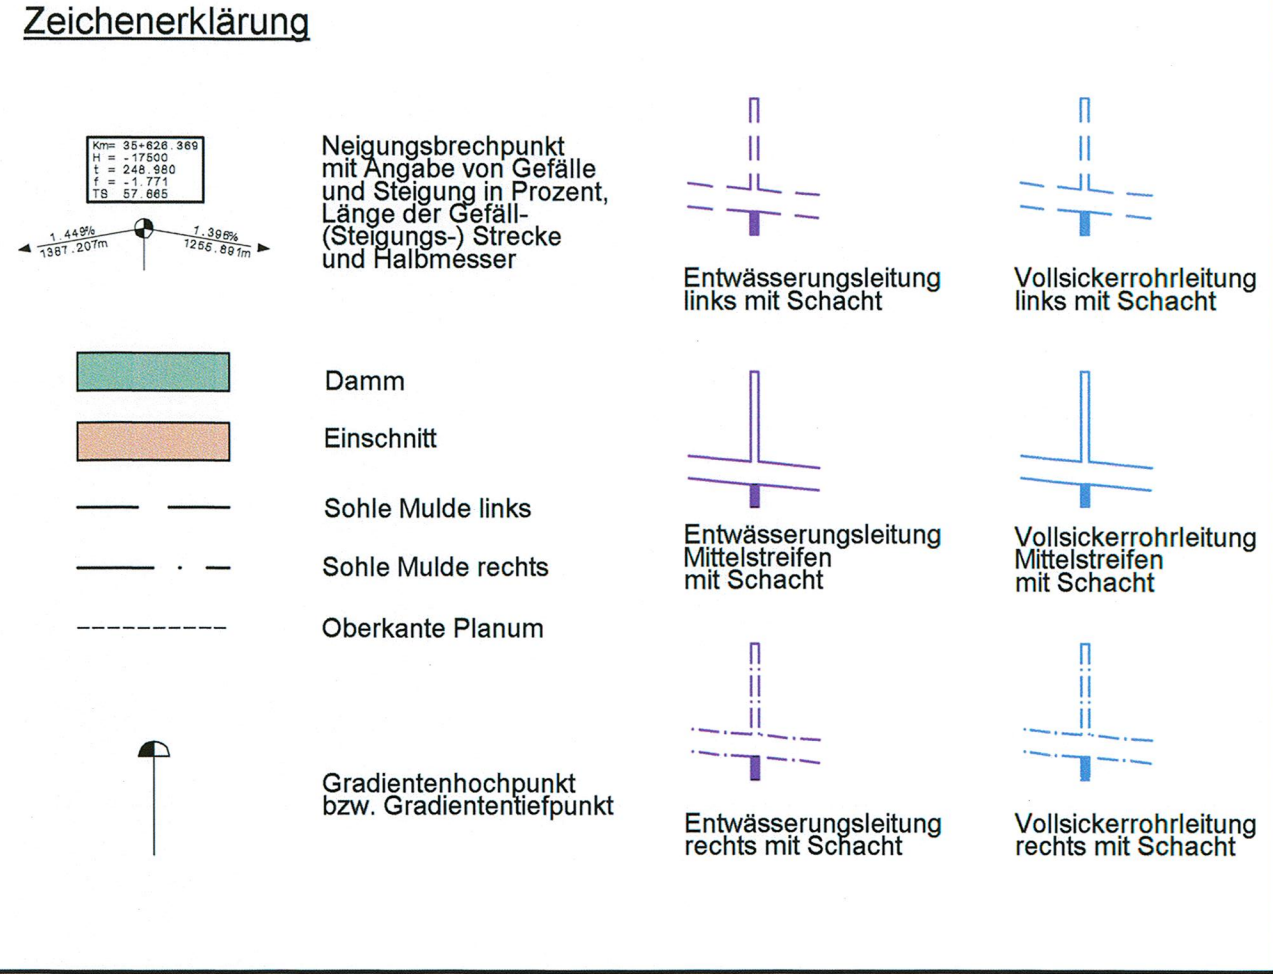


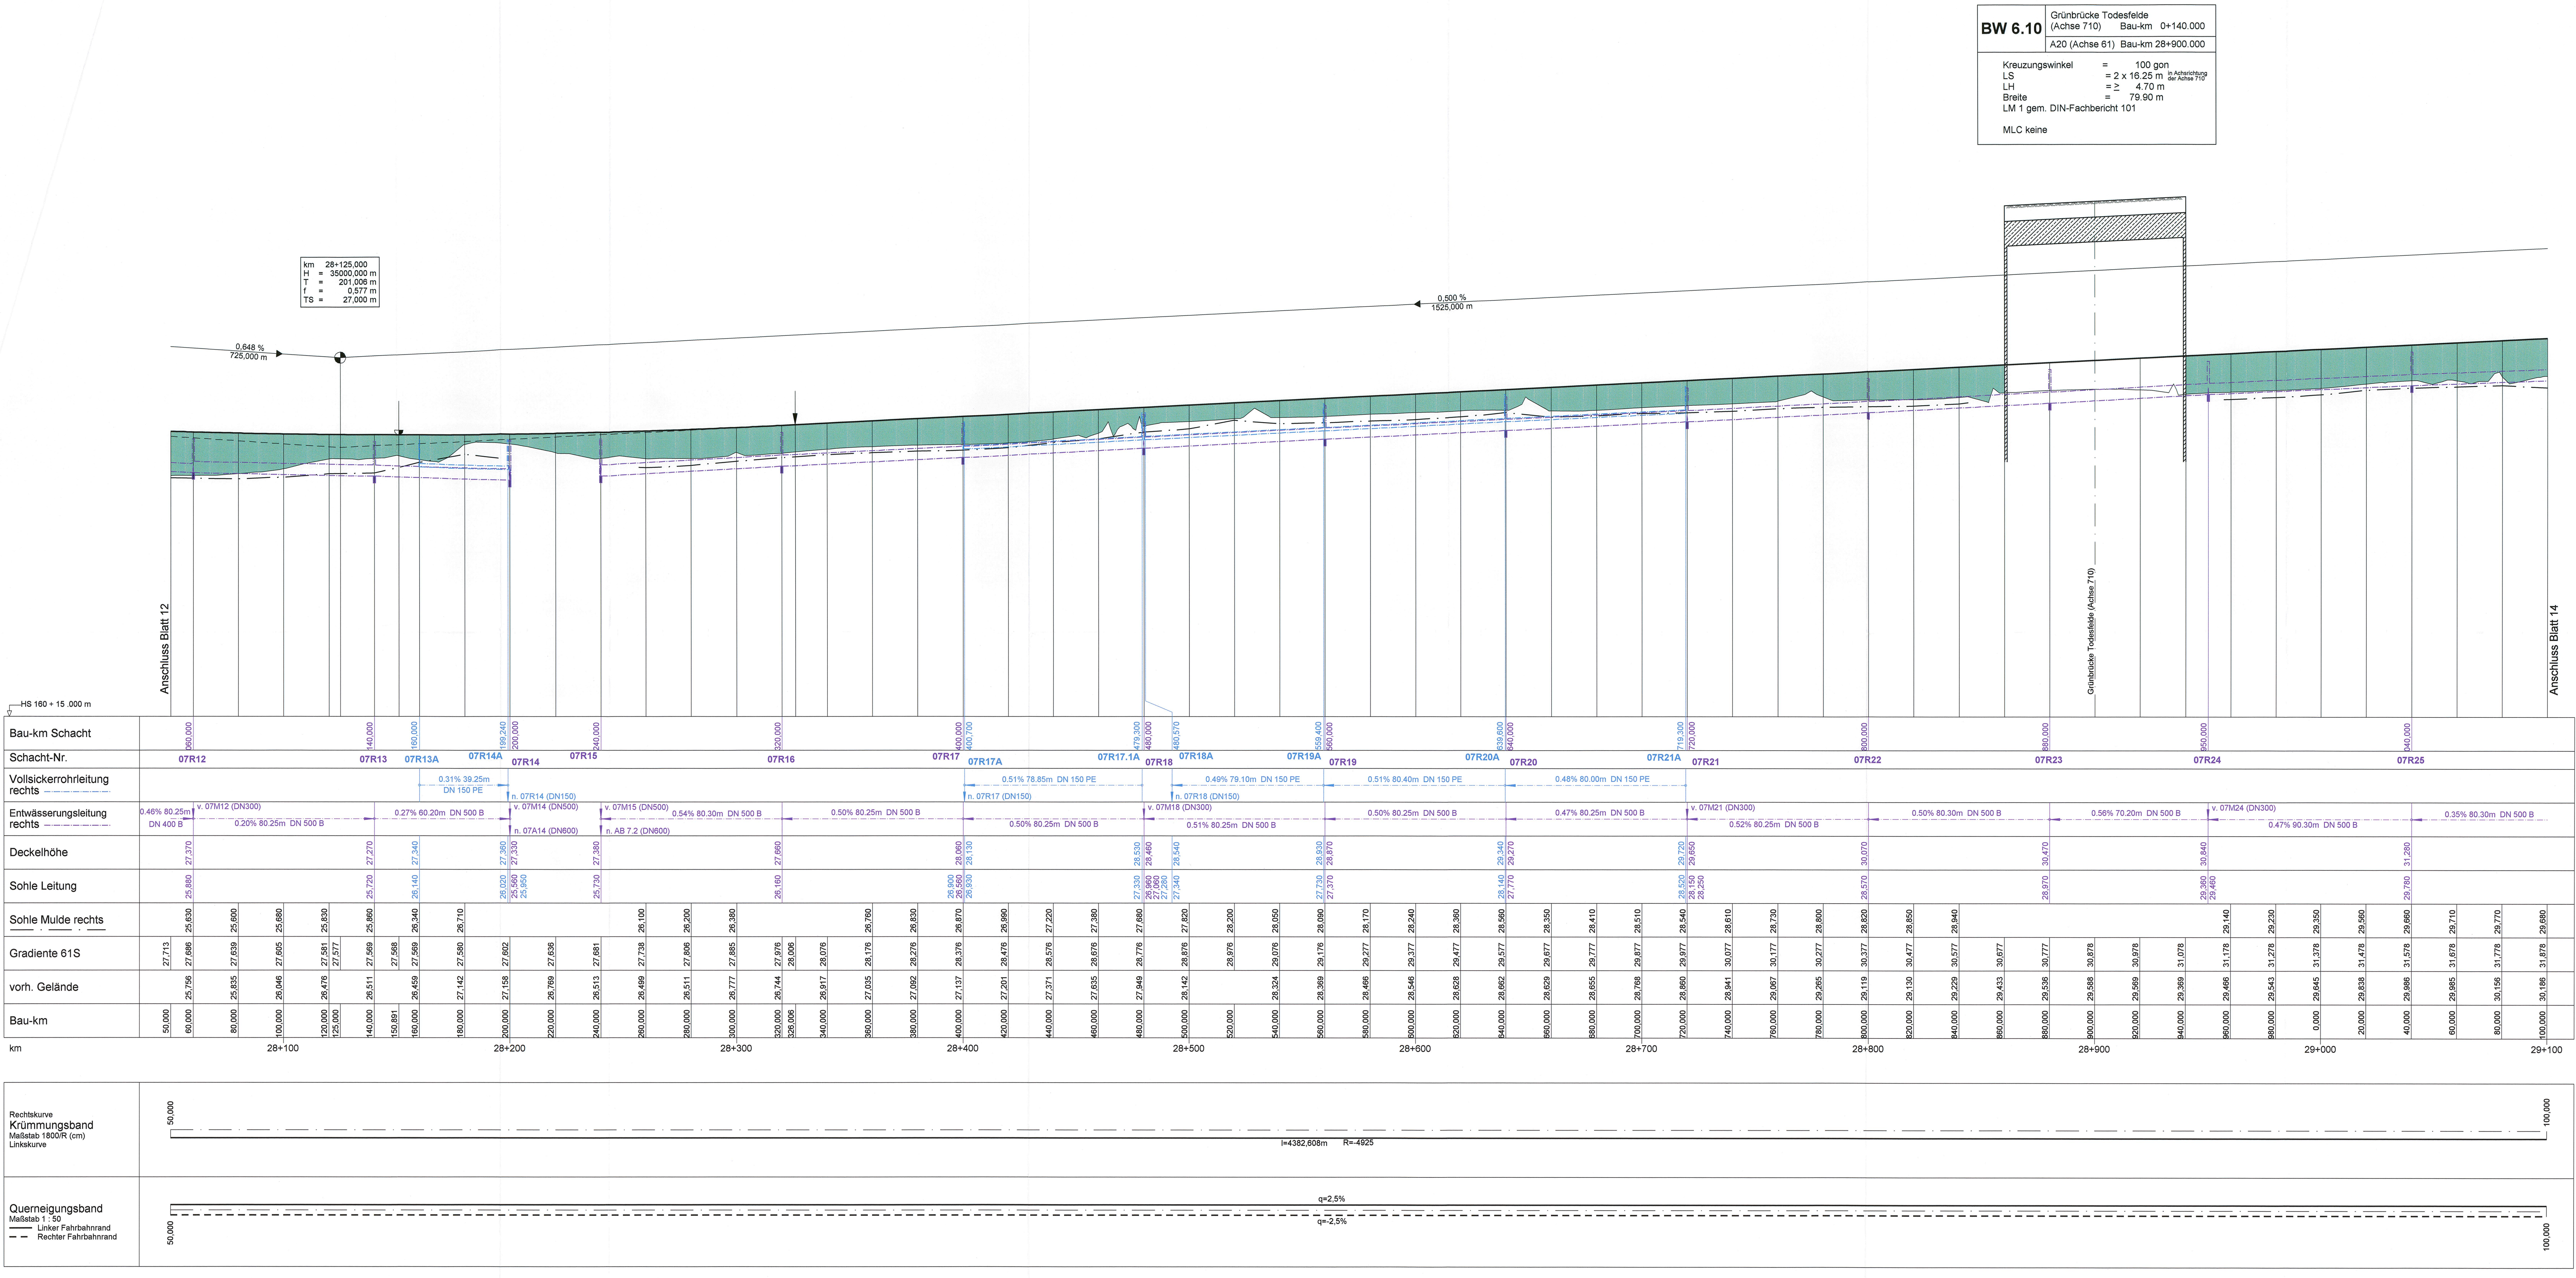

Nr.	Art der Änderung	Datum	Name

MECKLENBURGISCHES INGENIEURBÜRO FÜR VERKEHRSSBAU GMBH SCHWERIN
Ludwigstraße 11 · 19055 Schwerin · Telefon: 0385/35000 · Telefax: 0385/37127

merkel MERKEL INGENIEUR CONSULT
Bismarckstraße 1 · 24109 Kiel · Telefon: 0431/333310 · Telefax: 0431/333329

Strassenbauverwaltung Land Schleswig - Holstein
Straße: BAB A 20 Betr.-km:
Nächster Ort: Hartenholm

Neubau der BAB A 20 Nord-West-Umfahrung Hamburg Teil A A 7 bis B206 westlich Wittenborn
Bau-km: 16+100.000 bis 35+776.347

UNGÜLTIG!
Siehe Deckblatt!

Planfeststellungsunterlage
vom 29.06.2009

Anlage: 8.0
Blatt: 13R