


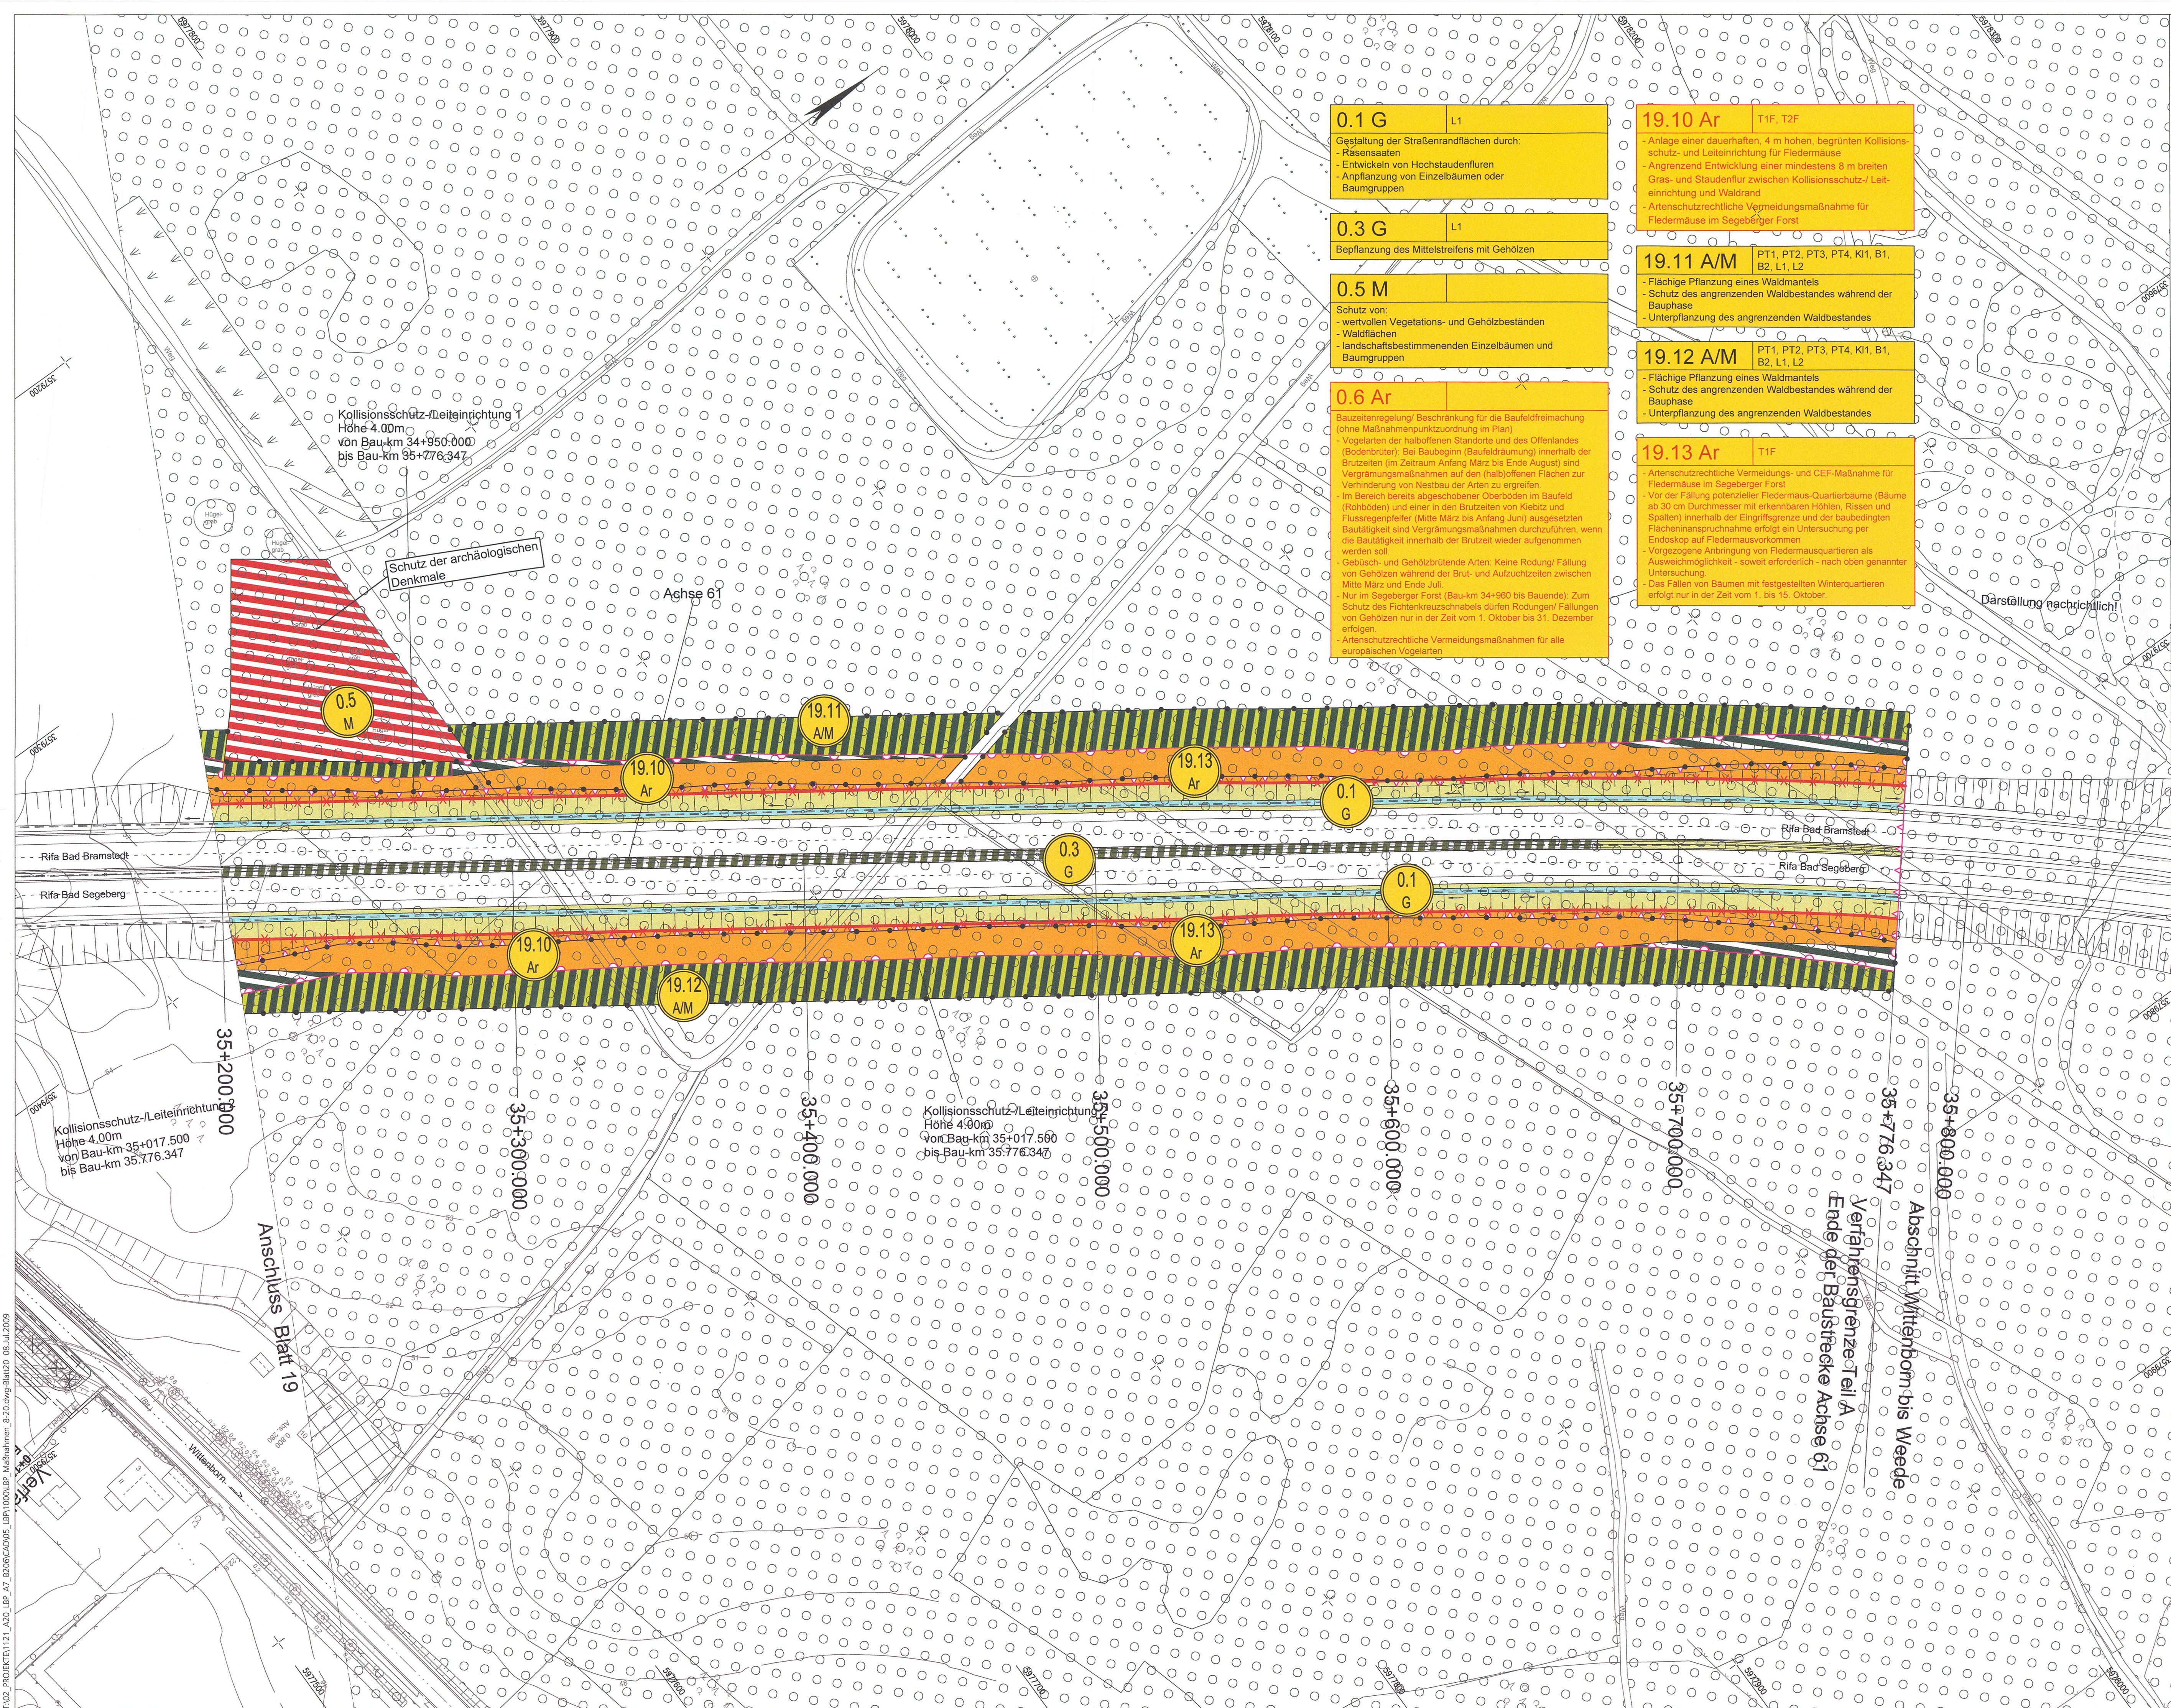

Zeichenerklärung

Maßnahmen

M Minimierungsmaßnahme
A Ausgleichsmaßnahme
E Ersatzmaßnahme
G Gestaltungsmaßnahme
Ar Artenschutzmaßnahme

Maßnahmen-Nr.

Abgrenzung der Kompensationsfläche
Entwicklung von Wald
Entwicklung von Sumpf- bzw. Moorwald
Entwicklung Waldmantel
Entwicklung Waldmantel (Gehölz-pflanzung unter / zwischen dem Baumbestand)
Feldgehölzpflanzung
Feuchtbüsch / Ufergehölzpflanzung
Gehölzsukzession
Knickneuanlage
Pflanzung von Baumreihen / Einzelbäumen
Hochstamm-pflanzung
Kopfbäum-pflanzung
Pflanzung Obst-Hochstamm
Gehölzpflanzung (Straßenbegleitgrün)
Mittelstreifenbepflanzung (Straßenbegleitgrün)
Entwicklung von Hochstaudenflur / Krautsaum
Entwicklung von feuchter Hochstaudenflur / Uferstauden / Uferstrandstreifen
Entwicklung von Magerrasen / Trockenrasen
Entwicklung von mesophilem Extensivgrünland
Entwicklung von feuchtem Extensivgrünland

Bankett (Rasen) mit Mulde (Straßenbegleitgrün)
Absatz- / Regenhaltebecken
naturnahe Neugestaltung von verlegten Fließgewässerabschnitten
Neuanlage von Kleingewässern / Wasserflächen
Anlage von Blänken
Rückbau vorhandener Wege und Straßen
Verfüllung von Gräben und Fließgewässern
Wiederherstellung von Biotopstrukturen in Anspruch genommener Flächen / Rückführung Landwirtschaft
Biotopstrukturen in Ausgleichsflächen ohne ökologische Aufwertung, Pflege entsprechend des Biotoptyps, Schutz angrenzender Flächen während der Bauphase
Schutz und Erhalt von angrenzenden wertvollen Biotopstrukturen während der Bauphase
Einzelbaumschutz während der Bautätigkeiten
geplantes Vorhaben
geplante Trasse im Einschnitt
geplante Trasse im Dammland
Wildleiteinrichtung
Amphibienleiteinrichtung
Kollisionsschutzwand (Vogel und/oder Fledermäuse)
Sicht- / Blendschutzwand
Eingriffsgrenze
Grenze baubedingter Flächenananspruchnahme
Zeichenerklärung der Biotop- und Nutzungstypen (siehe Anlage 12.1 Blatt 1.1 bis 1.7 (Bedingt durch die Bearbeitung mit GIS sind die Schraffuren nach Norden ausgerichtet))

Grundplan hergestellt: 09/2006
aphos Leipzig AG
Prager Straße 17
04103 Leipzig

Koordinatensystem: Gauß-Krüger
Aufnahme: 28.04.2006
Feldvergleich: 07/2006
Katasterstand: 18.07.2005

terrestrische Nachmessung durch:
MECKLENBURGISCHES INGENIEURBÜRO FÜR VERKEHRSSBAU GMBH SCHWERIN
Ludwigsluster Chaussee 72,
19061 Schwerin
Telefon: 0385/9960,
Telefax: 0385/977127

Koordinatensystem: Gauß-Krüger
Aufnahme: 02.08.2007
durch: Dochan / Detmann

Blattübersicht

TRÜPER GONDESEN PARTNER LANDSCHAFTSARCHITEKTEN
AN DER UNTERTRAVE 17, 23592 LÜBECK
FON : 0451/79882-0, FAX : 0451/79882-22
Lübeck, den 06/2009

TGP

TGP-1121	Datum	Name
bearbeitet	06/2009	Steinlein/ Lechler
gezeichnet	06/2009	Pahl
geprüft	06/2009	Gondesen

MECKLENBURGISCHES INGENIEURBÜRO FÜR VERKEHRSSBAU GMBH SCHWERIN
Ludwigsluster Chaussee 72, 19061 Schwerin, Telefon: 0385/9960, Telefax: 0385/977127

merkel MERKEL INGENIEUR CONSULT
Bismarckallee 1, 24105 Kiel, Telefon: 0431/333910, Telefax: 0431/333299

Schwerin, den 06/2009	Datum	Zeichen
bearb.	06/2009	Köllmann
gez.	06/2009	Mecklenburg
gepr.	06/2009	Berthold

Straßenbauverwaltung
Land Schleswig - Holstein

Straße: **BAB A 20** Betr.-km:
Nächster Ort: **Hartenholm**

Neubau der BAB A 20 Nord-West-Umfahrung Hamburg

Teil A
A 7 bis B206 westlich Wittenborn

Bau-km: 16+100.000 bis 35+776.347

Aufgestellt:
Landesbetrieb Straßenbau und Verkehr
Schleswig - Holstein
Niederlassung Lübeck
Projektgruppe A20

Lüth
Lübeck, den 29.06.2009

Planfeststellungsunterlage
vom 29.06.2009

Anlage: 12.2
Blatt: 20

Unterlage Nr. 12.2
Blatt Nr. 20
Bau-km
Datum
Zeichen

bearbeitet
gezeichnet
geprüft

06/2009
Hildebrandt

Lageplan der Landschaftspflegerischen Maßnahmen
Bau-km 35+200.000 - 35+776.347
Maßstab 1:1.000

Entfällt
Siehe Deckblatt!