


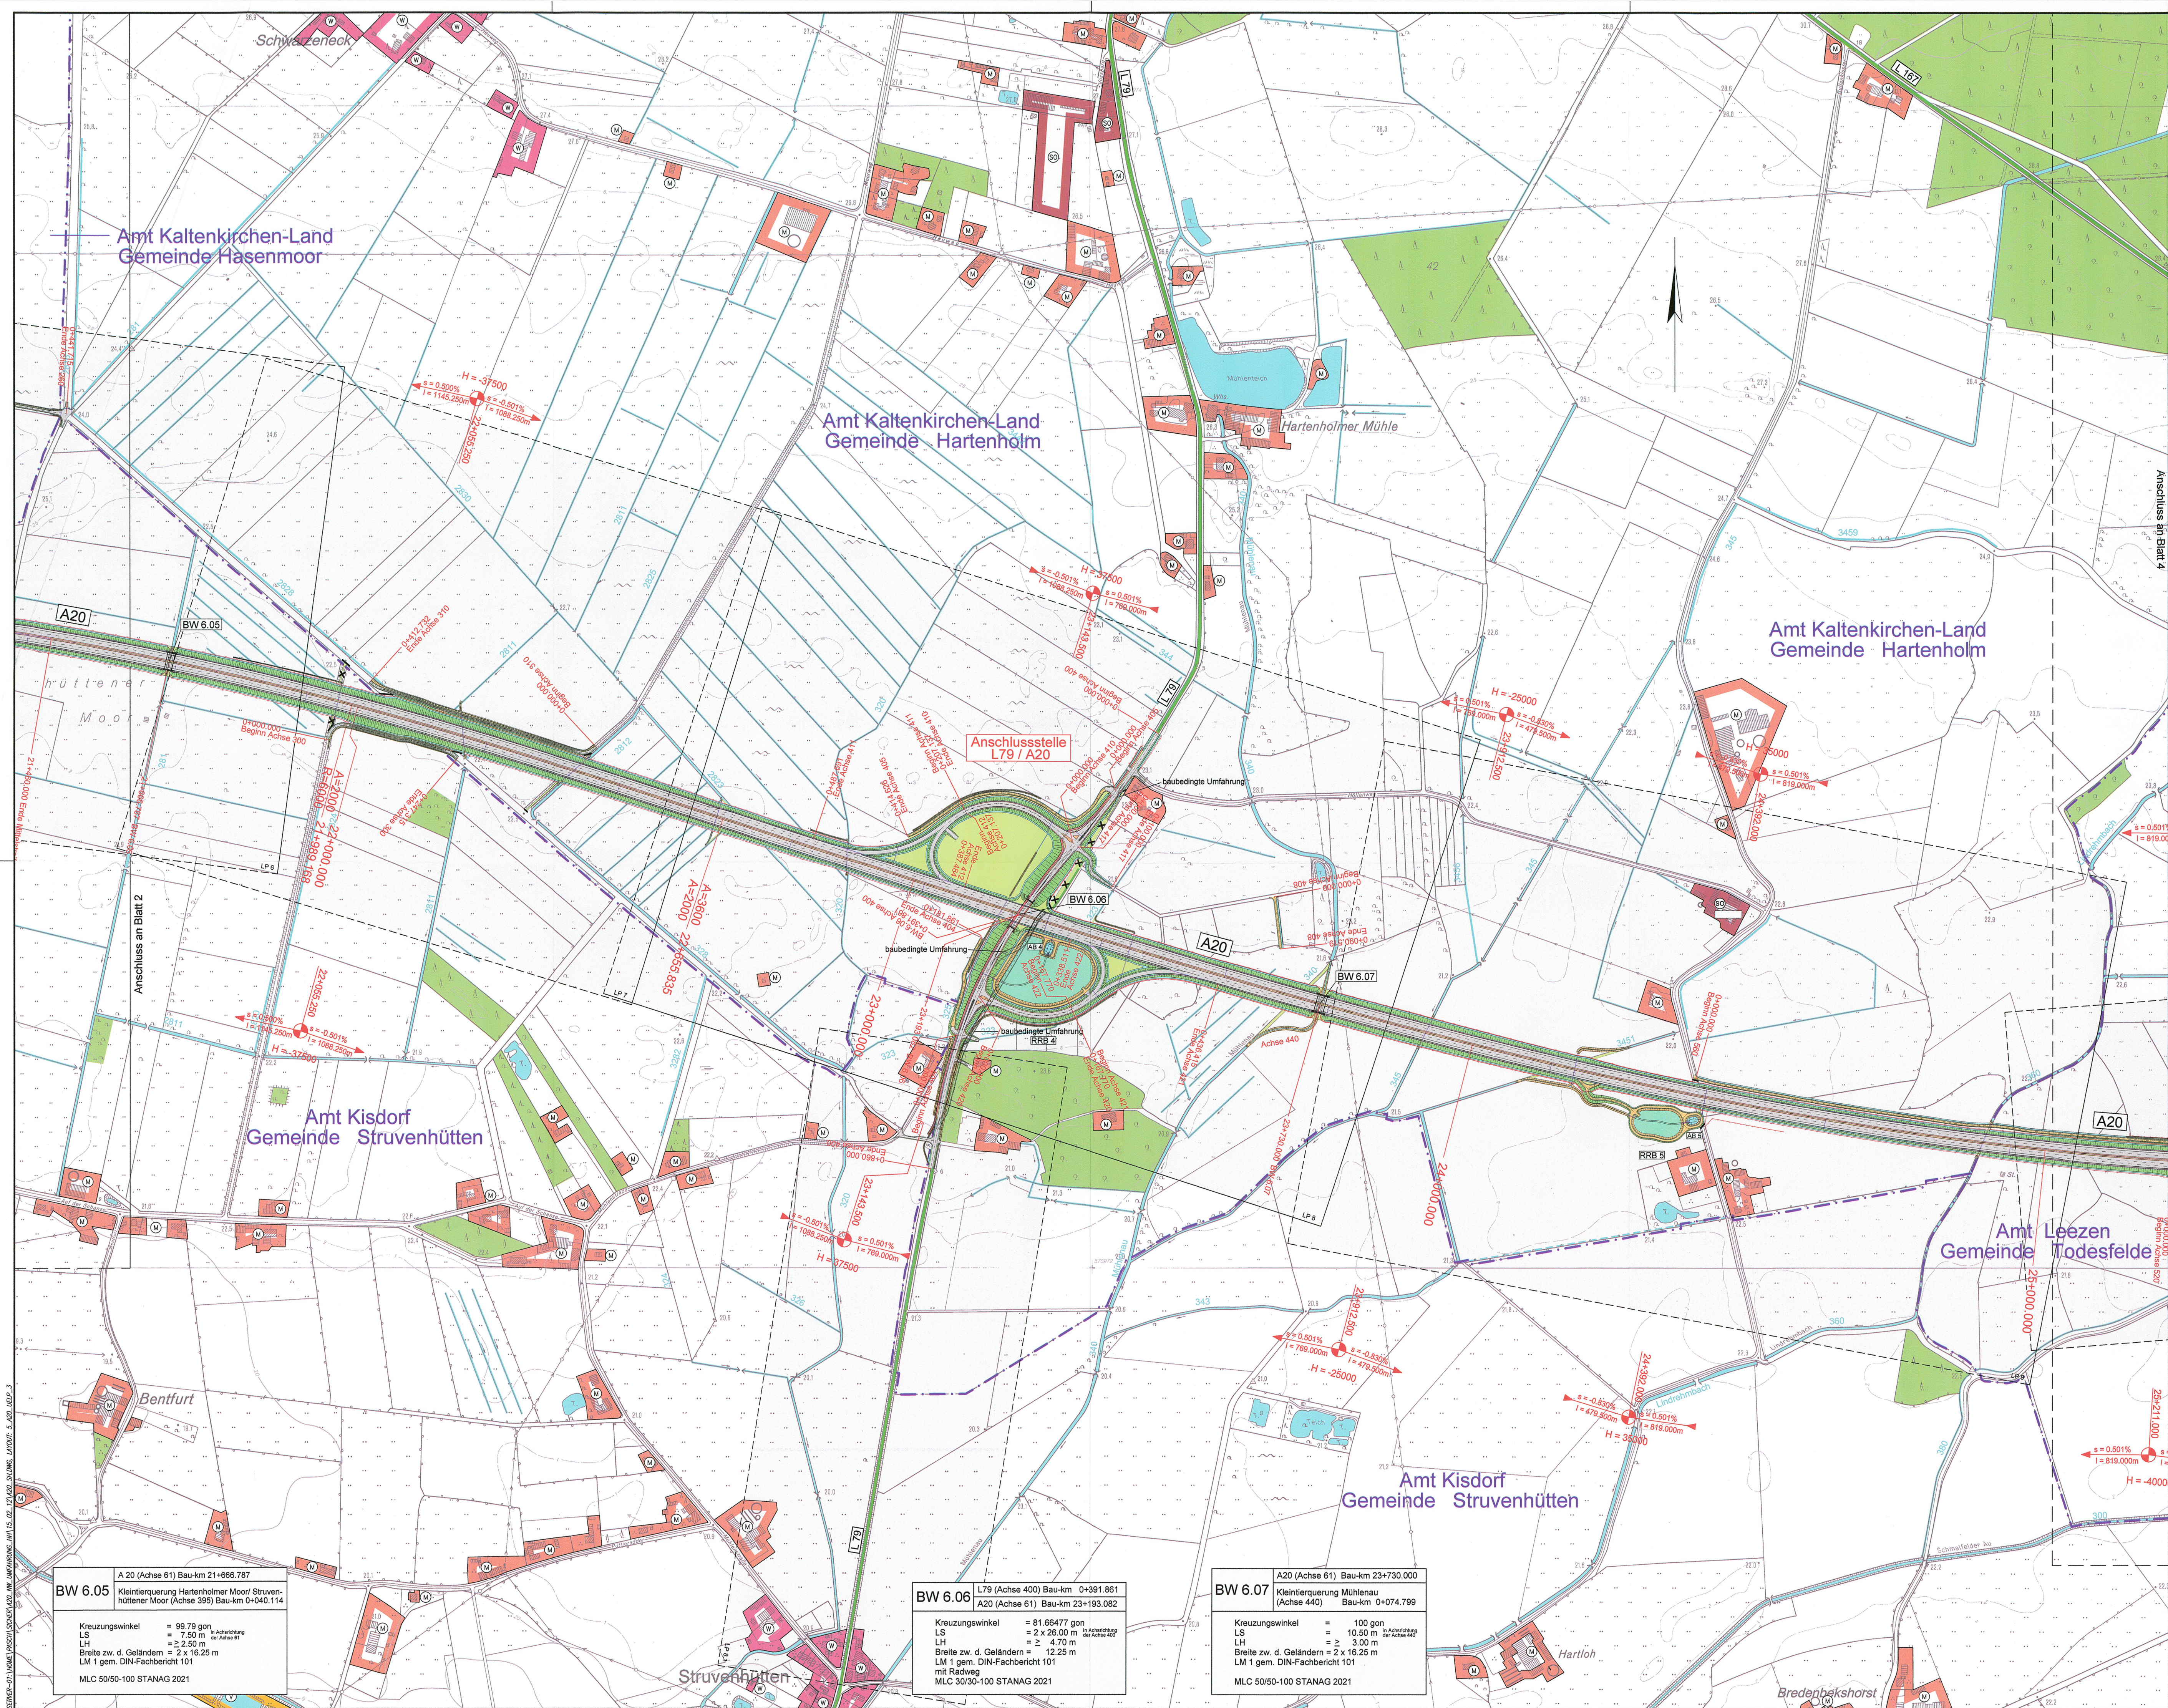

Zeichenerklärung

<u>Planung</u>		Baustrecke					
		Anschlussabschnitt					
<u>Verkehrswege</u>		Bundesautobahn	vorhanden		Rechtsgrundlagen		A 7
		Bundesstraße					B 206
		Landesstraße					L 167
		Kreisstraße					K 109
<u>Schutzgebiete</u>		Naturschutzgebiet (NSG)					§5 Abs. 6, §9 Abs. 6 BBauG
		Landschaftsschutzgebiet (LSG)					§5 Abs. 6, §9 Abs. 6 BBauG
		flächenhaftes FFH-Gebiet					Flora-Fauna-Habitat-Richtlinie
		Waldgebiet / Forstwirtschaft					§5 Abs. 2 Nr. 9 und Abs. 6, §9 Abs. 1 Nr. 18 und Abs. 6 BBauG
		Gewässer					§5 Abs. 2 Nr. 7, §9 Abs. 1 Nr. 16 und Abs. 6 BBauG
<u>Flächennutzungen</u>		Wohnbauflächen					§5 Abs. 2 Nr. 1, §9 Abs. 1 Nr. 1 BBauG, §1 Abs. 1 Nr. 1 BauNVO
		Gemischte Bauflächen					§5 Abs. 2 Nr. 1, §9 Abs. 1 Nr. 1 BBauG, §1 Abs. 1 Nr. 3 BauNVO
		Gewerbliche Bauflächen					§5 Abs. 2 Nr. 1, §9 Abs. 1 Nr. 1 BBauG, §1 Abs. 1 Nr. 3 BauNVO
		Sondergebiete mit Nutzungsangabe					§5 Abs. 2 Nr. 1, §9 Abs. 1 Nr. 1 BBauG, §§10 und 11 BauNVO
		Flächen für Ver- und Entsorgung					§5 Abs. 2 Nr. 4 und Abs. 6, §9 Abs. 1 Nr. 12, 14 und Abs. 6 BBauG
<u>Sonstiges</u>		Gemeindegrenze					
		Kiesabbau					§5 Abs. 2 Nr. 8 und Abs. 6, §9 Abs. 1 Nr. 17 und Abs. 6 BBauG

Kartengrundlage			
Kartengrundlage:	Topographische Karte 1:5.000	Landesvermessungsamt Schleswig-Holstein	
DTK5, © LVerm S-H 2006	-560970 -562974 -566972 -570970 -572974 -576974 -578976		
Koordinatensystem:	-560972 -564970 -568974 -570972 -574970 -578976 -578978		
Gauß-Krüger	-560974 -564972 -568970 -570974 -574972 -578978 -580974		
	-562970 -564974 -568972 -572970 -574974 -578972 -580976		
	-562972 -566970 -568974 -572972 -576972 -578974 -580978		

	MECKLENBURGISCHES INGENIEURBÜRO FÜR VERKEHRSBAU GMBH SCHWERIN			PC-PASCH - DVA20_NW_UMFANGUNG_HH A20_BH_0003		
	Bismarkallee 1, 24105 Kiel, Telefon: 0431/338910, Telefax: 0431/337269			Schwerin, den 06/2009		
	MERKEL INGENIEUR CONSULT			Krüger		
	bearb. 06/2009			Schwerin, den 06/2009		
	gez. 06/2009			Datum		
	gepr. 06/2009			Zeichen		

Straßenbauverwaltung Land Schleswig - Holstein		Unterlage Nr.	3
Straße : BAB A 20		Blatt Nr.	3
Nächster Ort: Hartenholm		Bau-km	
Betr.-km:		Datum	
Neubau der BAB A 20 Nord-West-Umfahrung Hamburg		Zeichen	
Teil A A 7 bis B 206 westlich Wittenborn		bearbeitet	
Bau-km: 16+100.000 bis 35+776.347		gezeichnet	
Übersichtslageplan		geprüft	
Maßstab 1 : 5.000		06/2009	Heltmann
Aufgestellt: Landesbetrieb Straßenbau und Verkehr Schleswig - Holstein Niederlassung Lübeck Projektgruppe A20		Lüth	
Lübeck, den 29.06.2009		UNGÜLTIG! Siehe Deckblatt!	
Planfeststellungsunterlage vom 29.06.2009			
Anlage: 3			
Blatt: 3		Deckblatt	