
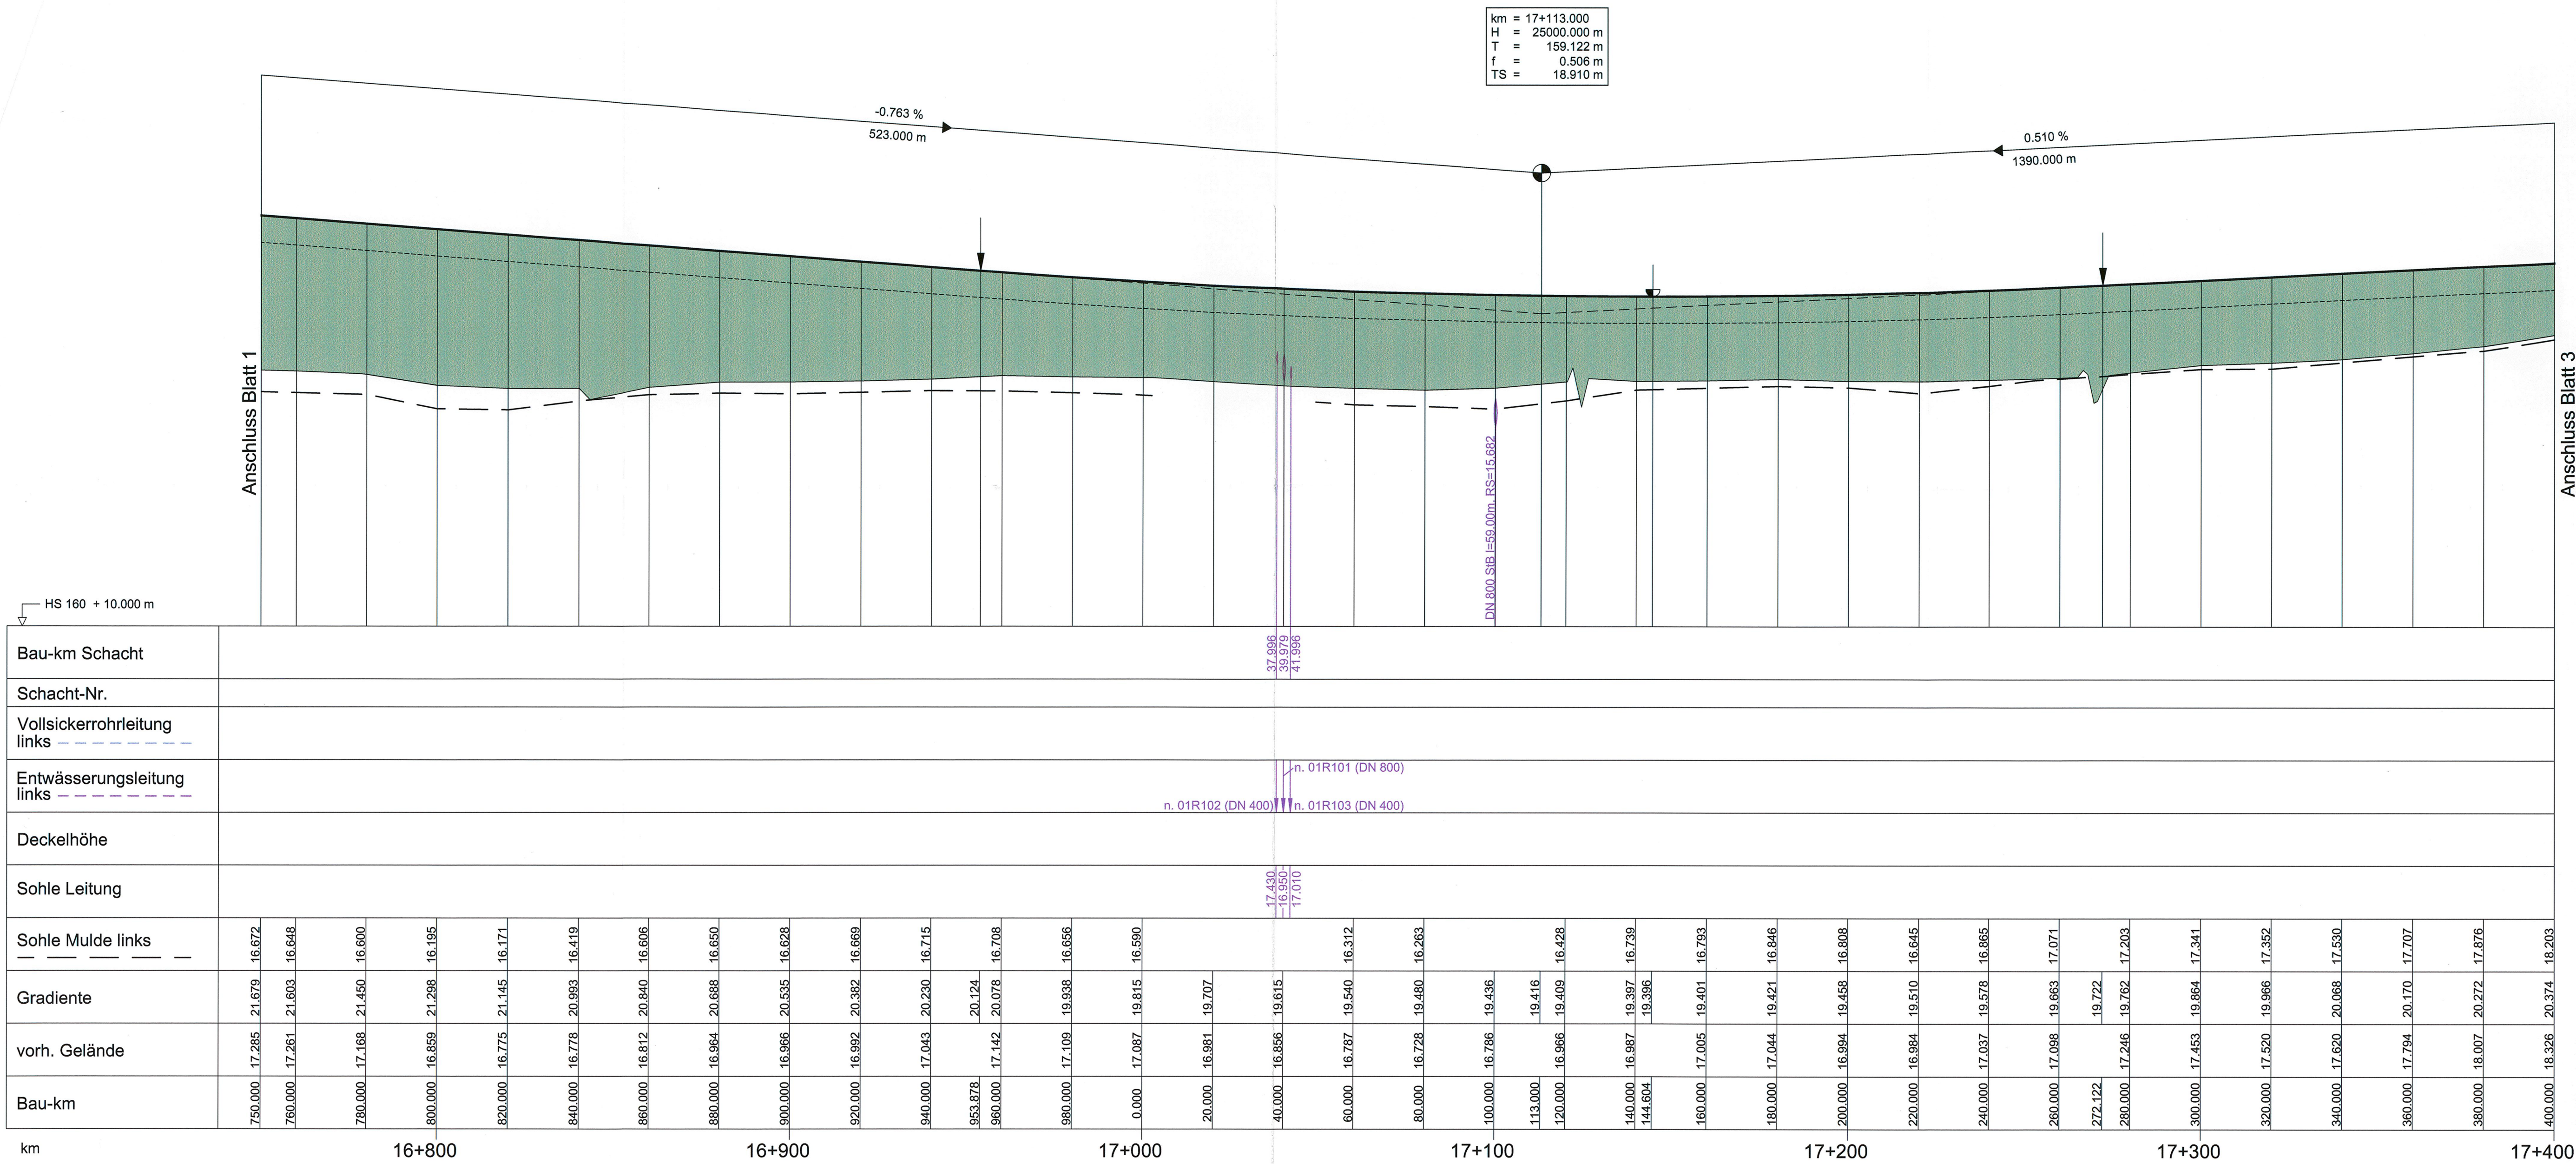


Zeichenerklärung

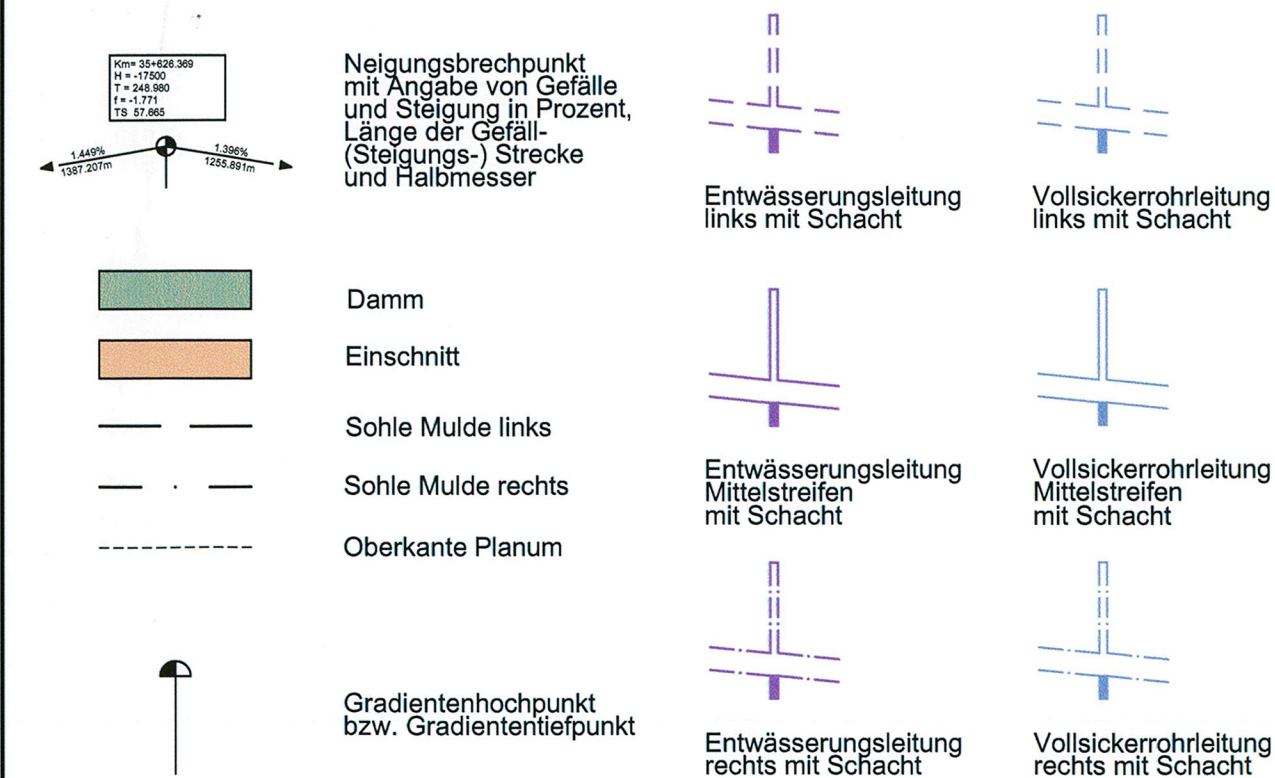

Nr.	Art der Änderung	Datum	Name

 MECKLENBURGISCHES I INGENIEURBÜRO FÜR V ERKEHRSBAU GMBH SCHWERIN Luftgüter Chaussee 72 · 19081 Schwerin · Telefon: 0385/59960 · Telefax: 0385/5977127	P:000096100/CAD/ENTWPLAN/PLANHP_06.20/ Plan/2L/03597 <table><tr><th colspan="2">Krüger</th></tr><tr><th>Schwerin, den 06/2009</th><th>Geschäftsführer</th></tr><tr><th>Datum</th><th>Zeichen</th></tr><tr><td>bearb. 06/2009</td><td>Goldschmidt</td></tr><tr><td>gez. 06/2009</td><td>Neubecker</td></tr><tr><td>gepr. 06/2009</td><td>Lass</td></tr></table>	Krüger		Schwerin, den 06/2009	Geschäftsführer	Datum	Zeichen	bearb. 06/2009	Goldschmidt	gez. 06/2009	Neubecker	gepr. 06/2009	Lass
Krüger													
Schwerin, den 06/2009	Geschäftsführer												
Datum	Zeichen												
bearb. 06/2009	Goldschmidt												
gez. 06/2009	Neubecker												
gepr. 06/2009	Lass												

 merkel INGENIEUR CONSULT	 MERKEL INGENIEUR CONSULT Bismarkallee 1 · 24105 Kiel · Telefon: 0431/333310 · Telefax: 0431/337296
--	---

Straßenbauverwaltung Land Schleswig - Holstein		Unterlage Nr.	8
Straße : BAB A 20		Blatt Nr.	2L
Nächster Ort: Hartenholm		Bau-km	
		Datum	Zeichen
Neubau der BAB A 20 Nord-West-Umfahrung Hamburg		bearbeitet	
Teil A		gezeichnet	
A 7 bis B206 westlich Wittenborn		geprüft	06/2009 Heitmann
Bau-km: 16+100.000 bis 35+776.347		Höhenplan BAB A20	
		Achse 61	
		Rifa Bad Bramstedt, Gradiente 61N	
		Bau-km 16+750.000 - 17+400.000	
		Maßstab 1 : 1.000 / 100	
Aufgestellt: Landesbetrieb Straßenbau und Verkehr Schleswig - Holstein Niederlassung Lübeck Projektgruppe A20		LÜTH	
Lübeck, den 29.06.2009			
Planfeststellungsunterlage		vom 29.06.2009	
Anlage: 8.0			
Blatt: 2L			
		UNGÜLTIG! Siehe Deckblatt!	