


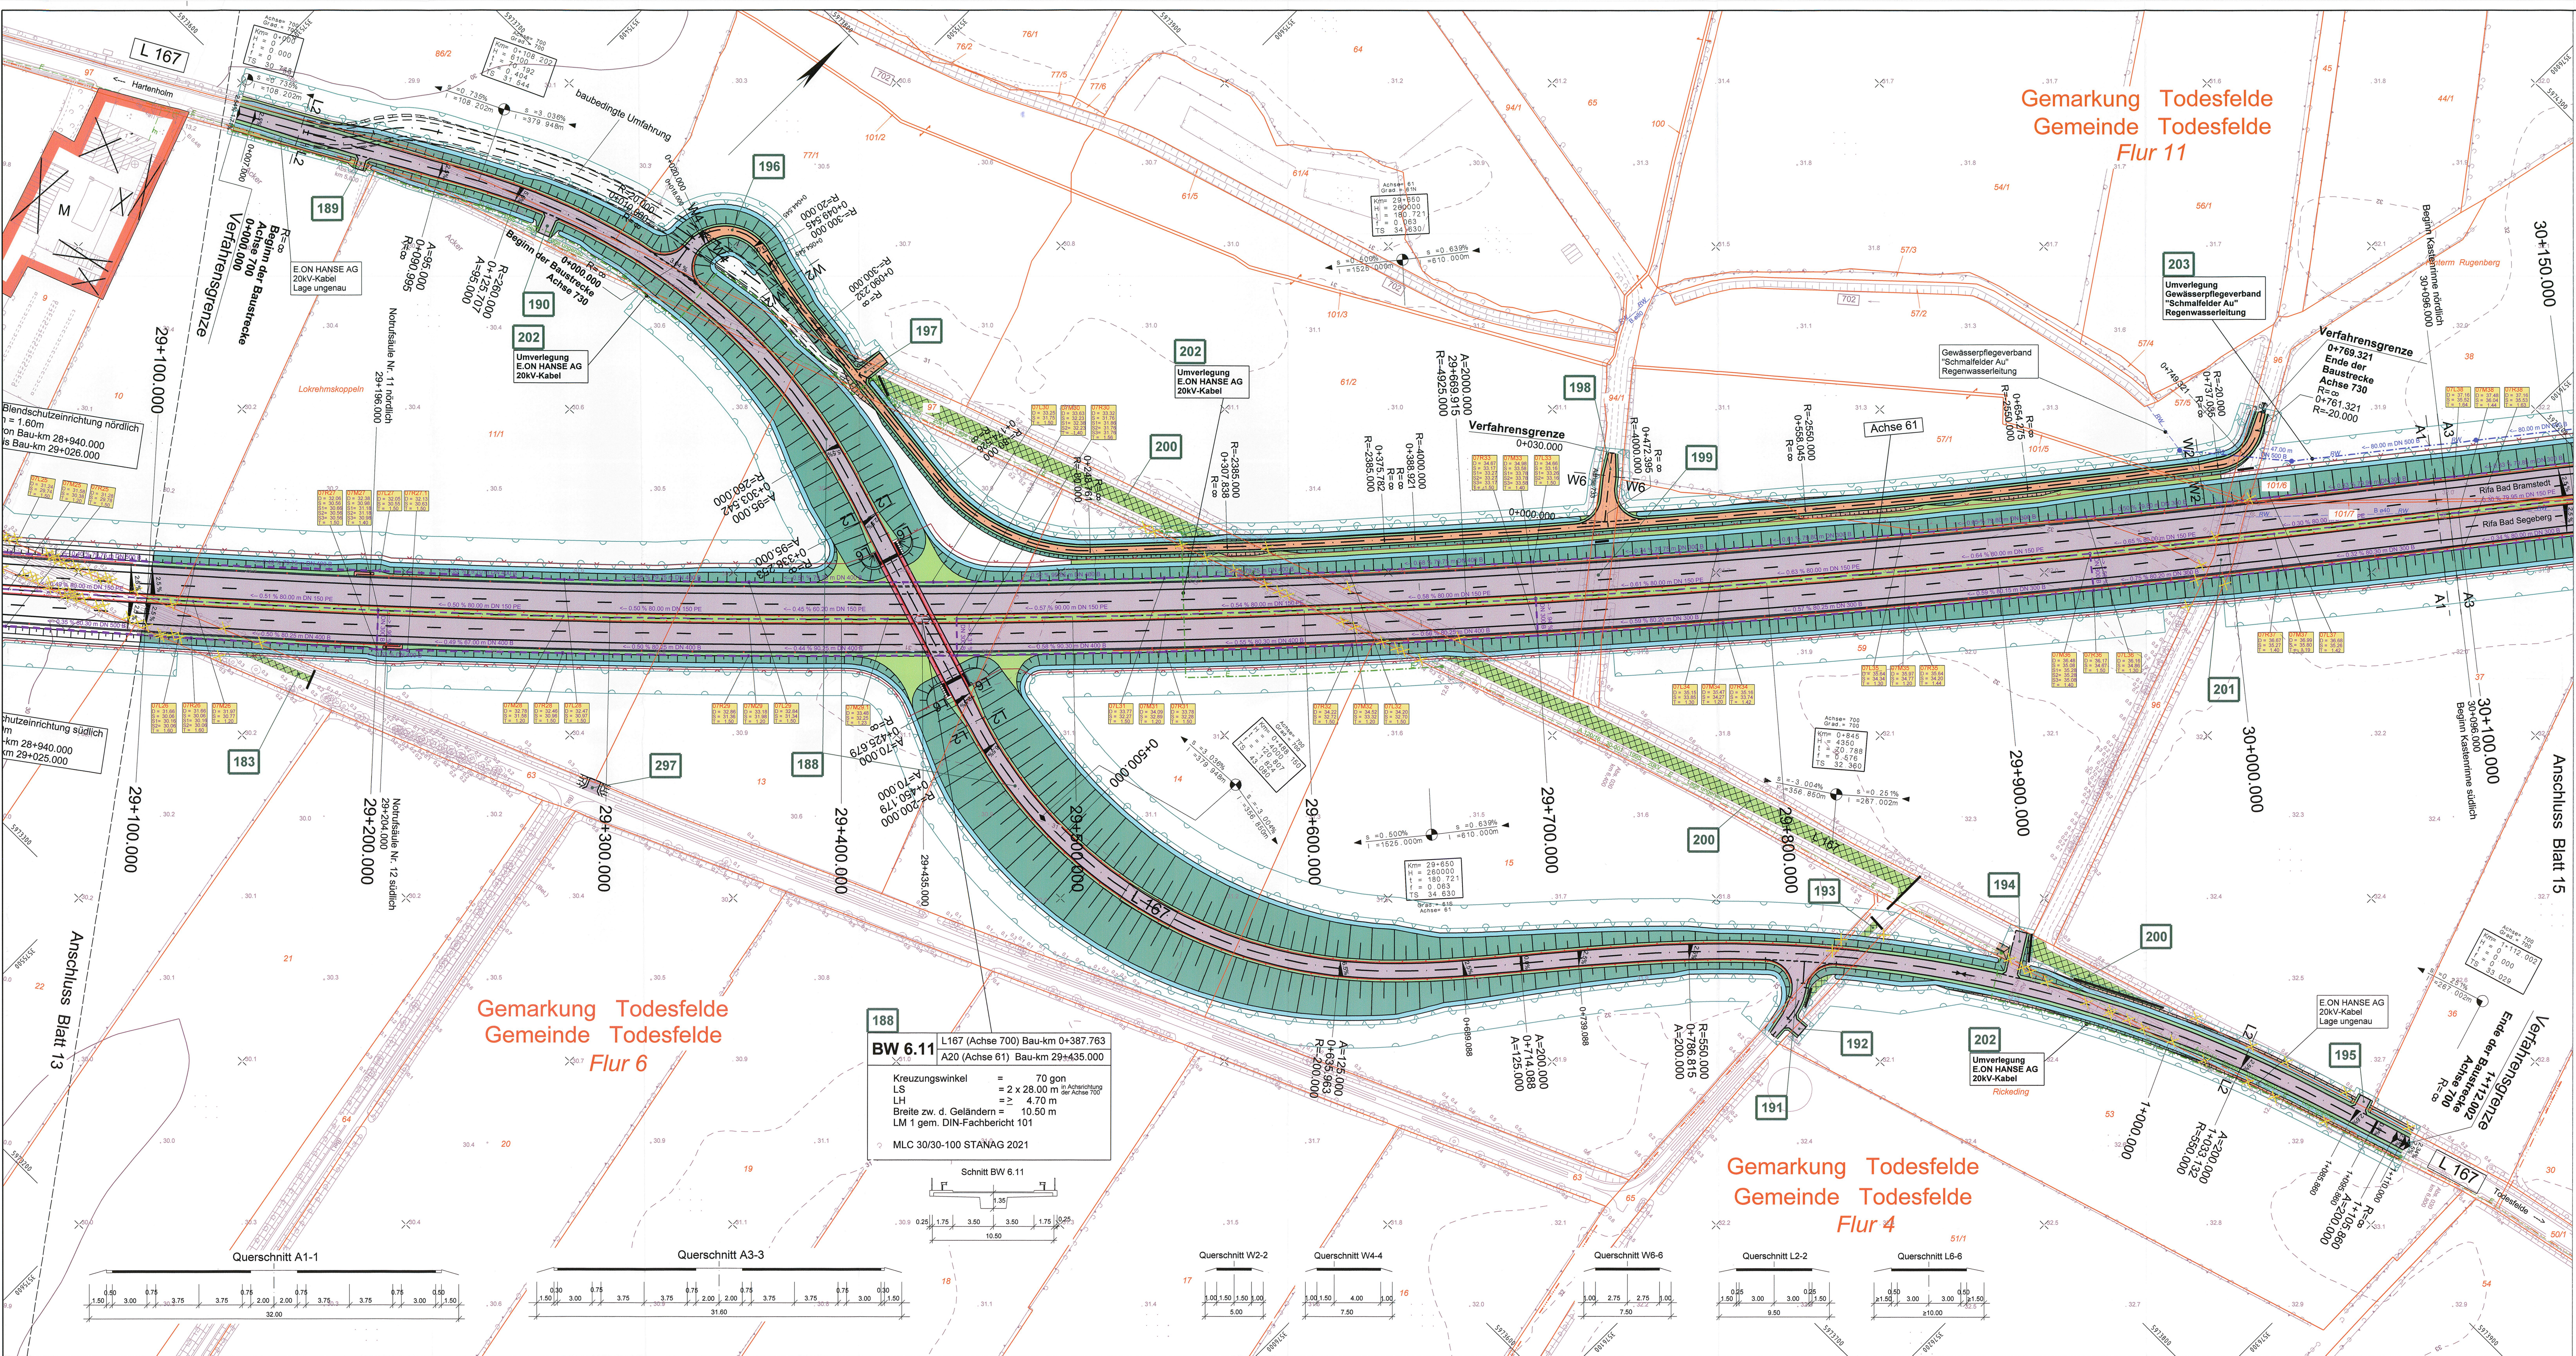

Zeichenerklärung

Dammboschung	Geländeangleichung/Rekultivierung
Streifen	Notgebäude
Fahrbahn	Entsiegelung
Trennstreifen (unbefestigt/befestigt)	Baum fallen
Fahrbahn	Gebäudeabruch
Streifen	Flechtschichtung
Entwässerungsrinne mit Ablauf	Schacht Nr. 1
Entwässerungsrinne	U=23.43
Einschnittsböschung	S=21.91
Geh- und Radweg	T=1.62
Wirtschaftsweg (unbefestigt/befestigt)	Fluggrenze
Betonspurbahn	Gemarkungsgrenze
Unbefestigte Fahrbahn	Gemeindegrenze
Gewässer	Flurstücksgrenze
Verwallung	Lärmschutzwand
Bodenaustausch	Gebäudeeisen erhalten
Amphibienteileinrichtung	passiven Lärmschutz, wenn keine ausreichende Schalldämmung vorhanden ist
Wildleiteinrichtung	laufende Nr. der Immissionsorte (mit Anspruch)
Eingriffsgrenze	Zahl der zu schützenden Stockwerke
Grenze der baubedingten Flächeninanspruchnahme	Mittelungspegel Tag/Nacht in dB (A)
nachrichtlich passive Schutzanlage	laufende Nr. der Immissionsorte (ohne Anspruch)
geräuschnurtechnische Schutzanlage mit Kontrollschicht und Füllschicht	reines und allgemeines Wohngebiet, Kleinsiedlungsgebiet, Kerngebiet, Dorfgebiet, Mischgebiet
geplante Vollstreckung mit Schicht und Füllschicht	Sondergebiet (Schulen, Heime, Krankenhäuser)
Tiefpunkt / Hochpunkt	Ver- und Entsorgung
Fahrbahnquerung	Nr. Bauwerksverzeichnis
Neigungsbruchpunkt mit Angabe von Gefälle und Steigung in Prozent, Lage der Gefälle (Stützungs) Strecke und Fahrmessung	

Zeichenerklärung Ver- und Entsorgung

vorhandene Leitungen	geplante Leitungen
Druckrohrleitung	Gasleitung
Gasleitung	Fernmeldefreileitung der Deutschen Telekom
Fernmeldefreileitung der Deutschen Telekom	Fernmeldekabel der Deutschen Telekom
Fernmeldekabel der Deutschen Telekom	Energiefreileitung
Energiefreileitung	Energiekabel
Energiekabel	Trinkwasserleitung
Trinkwasserleitung	Regenwasserleitung
Regenwasserleitung	Schmutzwasserleitung
Schmutzwasserleitung	Abwasserdruckrohrleitung
Abwasserdruckrohrleitung	

Grundplan hergestellt: 09/2006
aphos Leipzig AG
Prager Straße 17
04103 Leipzig

Koordinatensystem:
Gauß-Krüger

terrestrische Nachmessung durch:
MECKLENBURGISCHES
INGENIEURBÜRO FÜR
VERKEHRSBAU GMBH SCHWERIN
Ludwigstraße 72, 19091 Schwerin
Telefon: 0385/99900
Telefax: 0385/997127

Aufnahme: 28.04.2009
Feldvergleich: 07/2009
Kartestandard: 18.07.2005

Koordinatensystem:
Gauß-Krüger

Aufnahme: 02.08.2007
durch: Dothan / Detmann

Nr. Art der Änderung Datum Name

Blattübersicht

**MECKLENBURGISCHES
INGENIEURBÜRO FÜR
VERKEHRSBAU GMBH SCHWERIN**
Ludwigstraße 72, 19091 Schwerin
Telefon: 0385/99900
Telefax: 0385/997127

merkel MERKEL INGENIEUR CONSULT
Bismarckstr. 1, 20109 Hamburg
Telefon: 040/302010
Telefax: 040/30201200

bearb. 06/2009 Kolmann
gez. 06/2009 Mecklenburg
gepr. 06/2009 Berchold

**Straßenbauverwaltung
Land Schleswig - Holstein**

Straße: BAB A 20
Nächster Ort: Hartenholm

Betr.-km: 7

Unterlage Nr. 14
Blatt Nr. 14
Bau-km

Datum Zeichen

**Neubau der BAB A 20
Nord-West-Umfahrung Hamburg**

Teil A
A 7 bis B206 westlich Wittenborn

Bau-km: 16+100.000 bis 35+778.347

Aufgestellt:
Landesbetrieb Straßenbau und Verkehr
Schleswig - Holstein
Niederlassung Lübeck
Projektgruppe A20

Lüth
Lübeck, den 29.06.2009

Planfeststellungsunterlage
vom 29.06.2009

Anlage: 7
Blatt: 14

Lage- und Bauwerksplan
Bau-km 29+100.000 - 30+150.000
Maßstab 1:1.000

UNGÜLTIG!
Siehe Deckblatt!