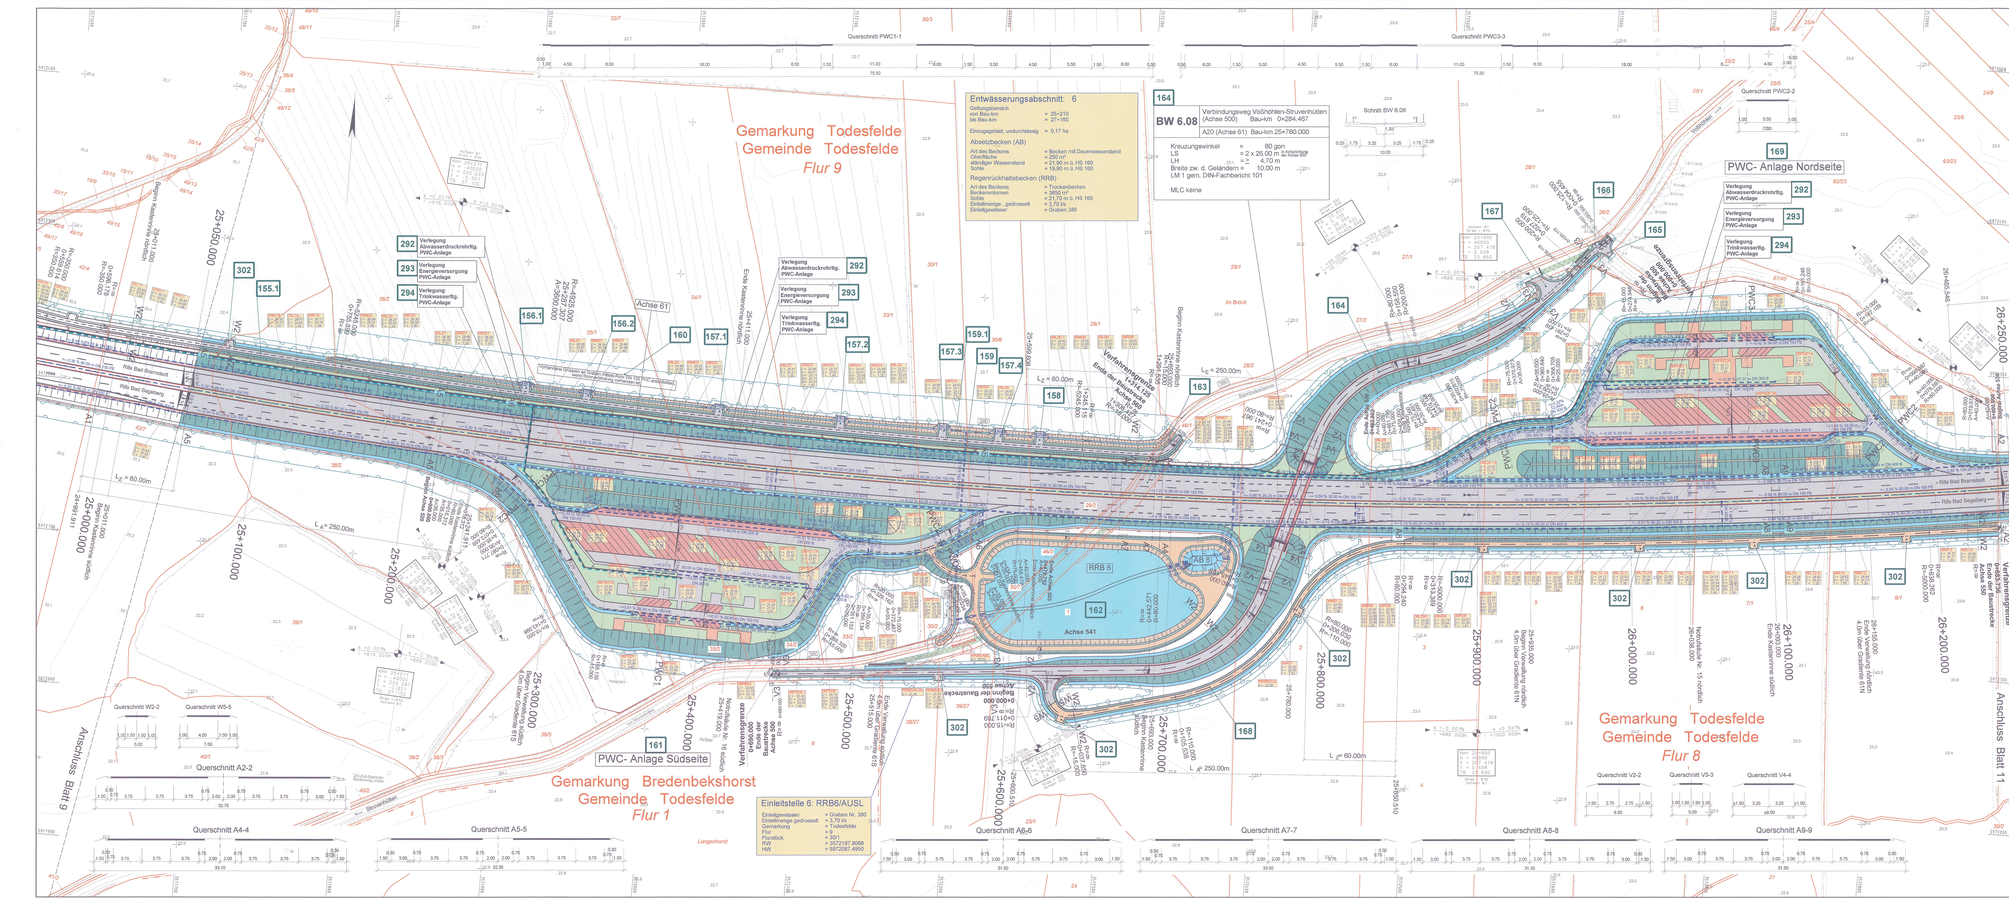
Gemarkung Todesfelde
Gemeinde Todesfelde
Flur 9
Gemarkung Todesfelde
Gemeinde Todesfelde
Flur 8
Gemarkung Bredenbekshorst
Gemeinde Todesfelde
Flur 1
PWC- Anlage Nordseite
PWC- Anlage Südseite
BW 6.08
Verbindungsweg Vosshöhlen-Struvenhütten (Achse 500) Bau-km 0+284.497
A20 (Achse 61) Bau-km 25+780.000
Entwässerungsabschnitt: 6
Einleitstelle 6: RRB6/AUSL
Querschnitt PWC1-1
Querschnitt PWC3-3
Querschnitt PWC2-2
Querschnitt W2-2
Querschnitt W5-5
Querschnitt A2-2
Querschnitt A4-4
Querschnitt A5-5
Querschnitt A6-6
Querschnitt A7-7
Querschnitt A8-8
Querschnitt A9-9
Querschnitt V2-2
Querschnitt V3-3
Querschnitt V4-4
Anschluss Blatt 9
Anschluss Blatt 11
Verbindungsweg Vosshöhlen-Struvenhütten (Achse 500)
Achse 541
Achse 61
RRB 6
AÜB 6
Rolfs Bad Bramstedt
Rolfs Bad Segeberg
Verlegung Abwasserdruckrohrltg. PWC-Anlage
Verlegung Energieversorgung PWC-Anlage
Verlegung Trinkwasserltg. PWC-Anlage
Verlegung Abwasserdruckrohrltg. PWC-Anlage
Verlegung Energieversorgung PWC-Anlage
Verlegung Trinkwasserltg. PWC-Anlage
Verlegung Abwasserdruckrohrltg. PWC-Anlage
Verlegung Energieversorgung PWC-Anlage
Verlegung Trinkwasserltg. PWC-Anlage
