



Zeichenerklärung

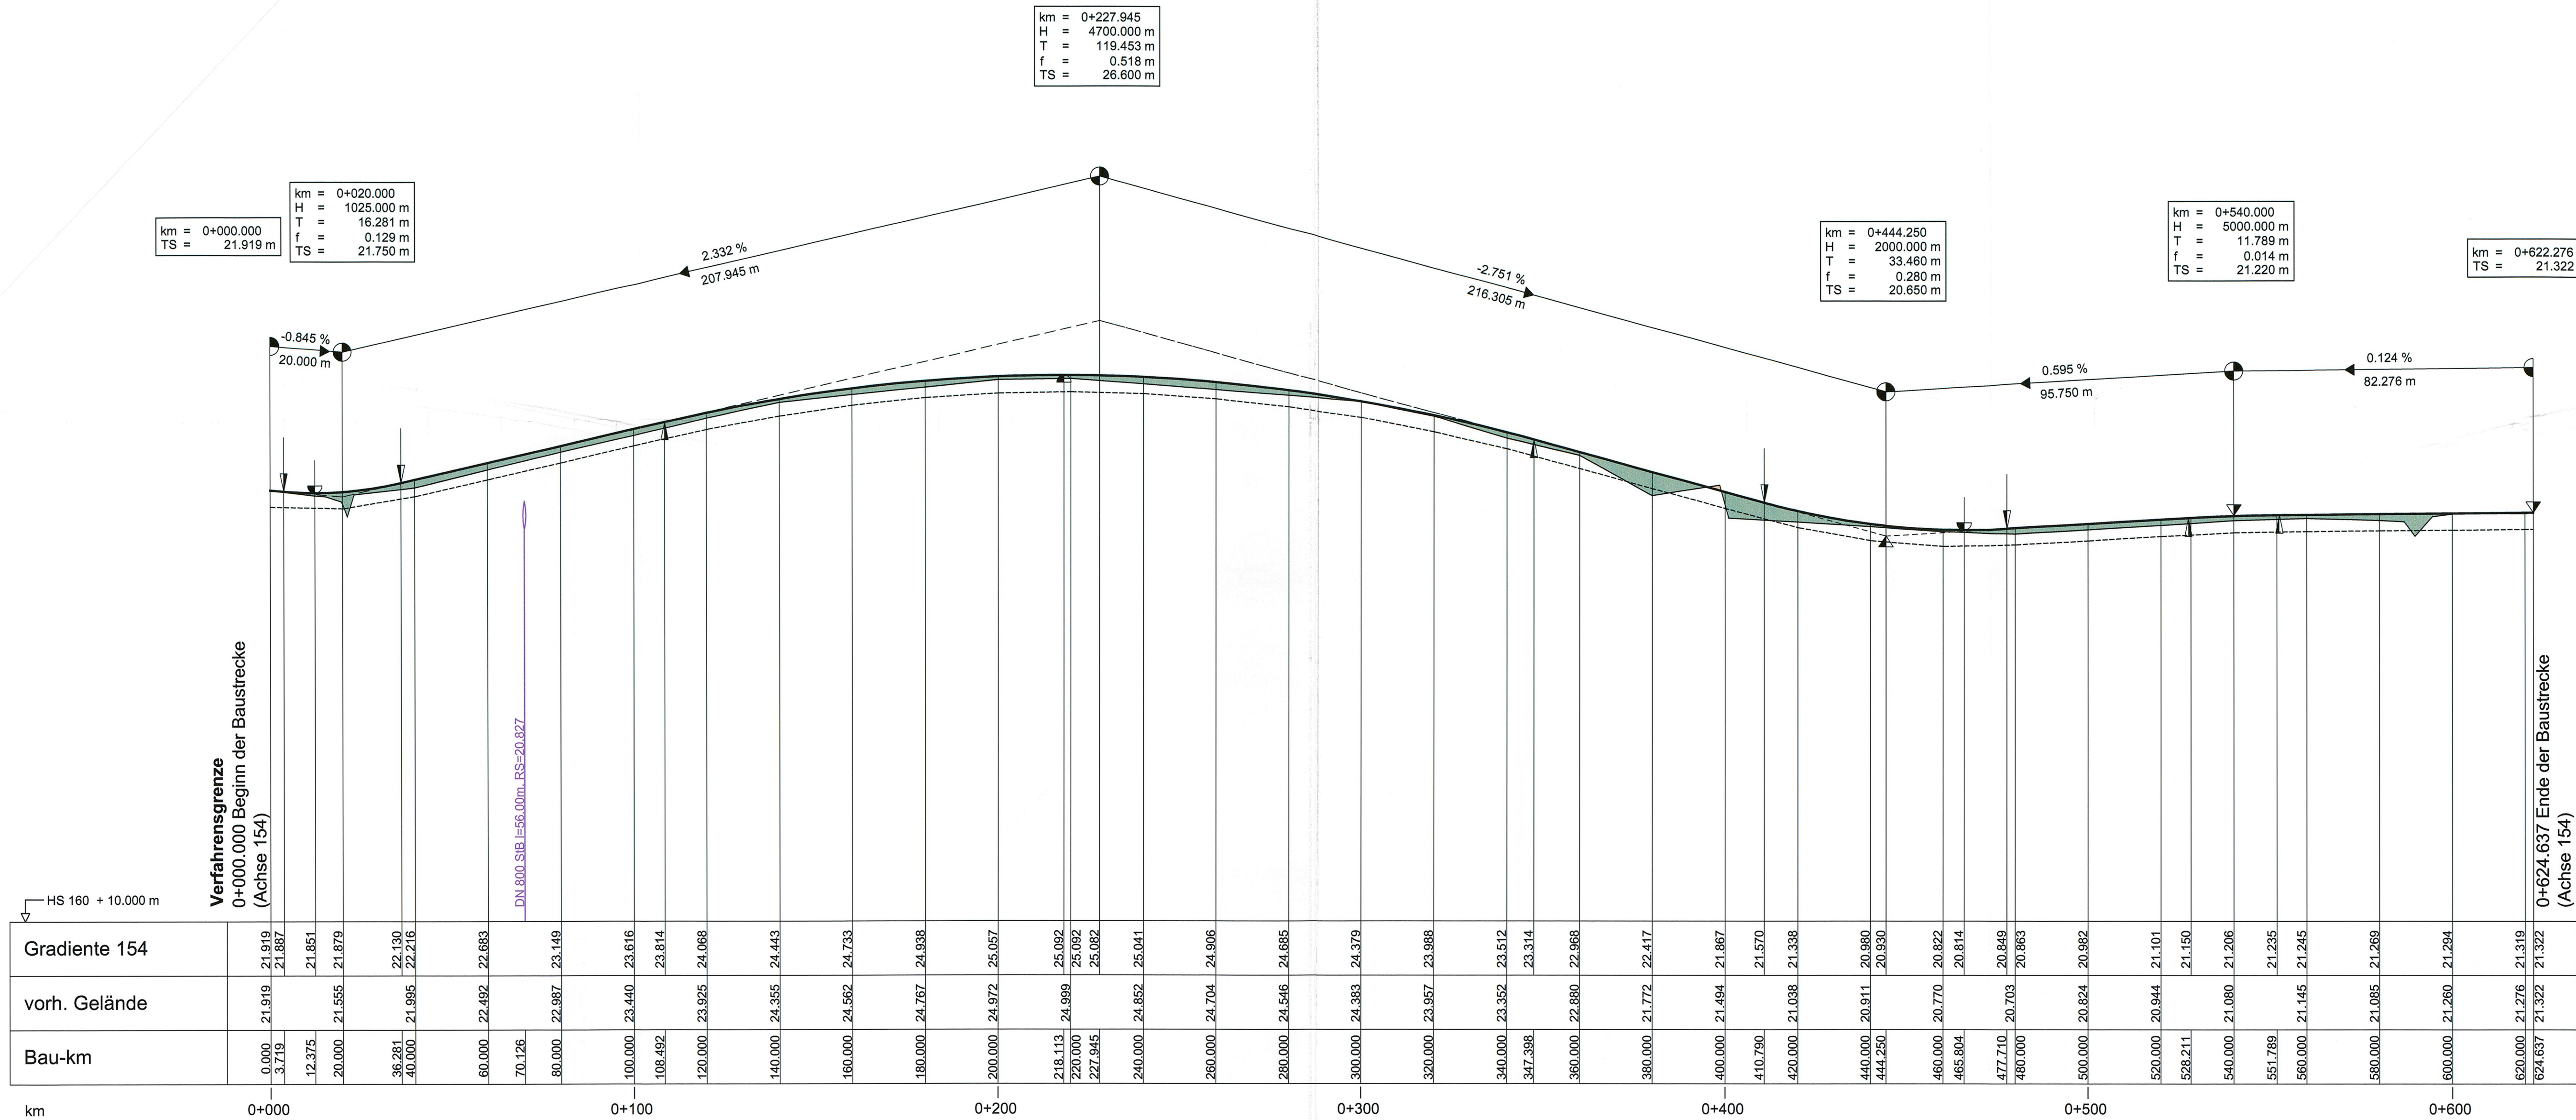


Neigungsbrechpunkt
mit Angabe von Gefälle
und Steigung in Prozent,
Länge der Gefälle-
(Steigungs-) Strecke
und Halbmesser

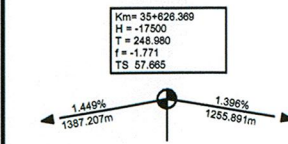

Damm



Einschnitt

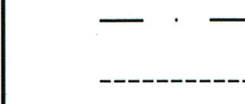

Sohle Mulde links



Sohle Mulde rechts



Oberkante Planum



Entwässerungsleitung
links mit Schacht



Entwässerungsleitung
rechts mit Schacht












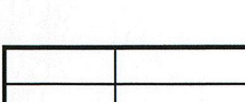


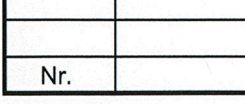













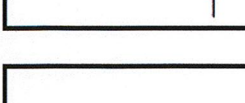







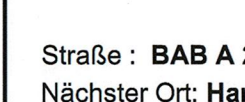



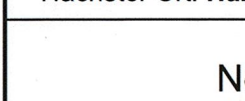



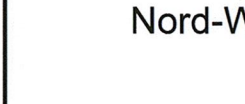



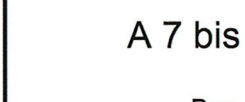


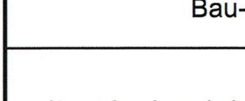



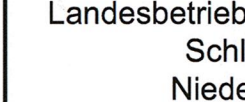





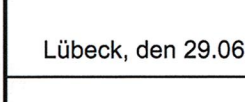









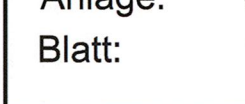







