



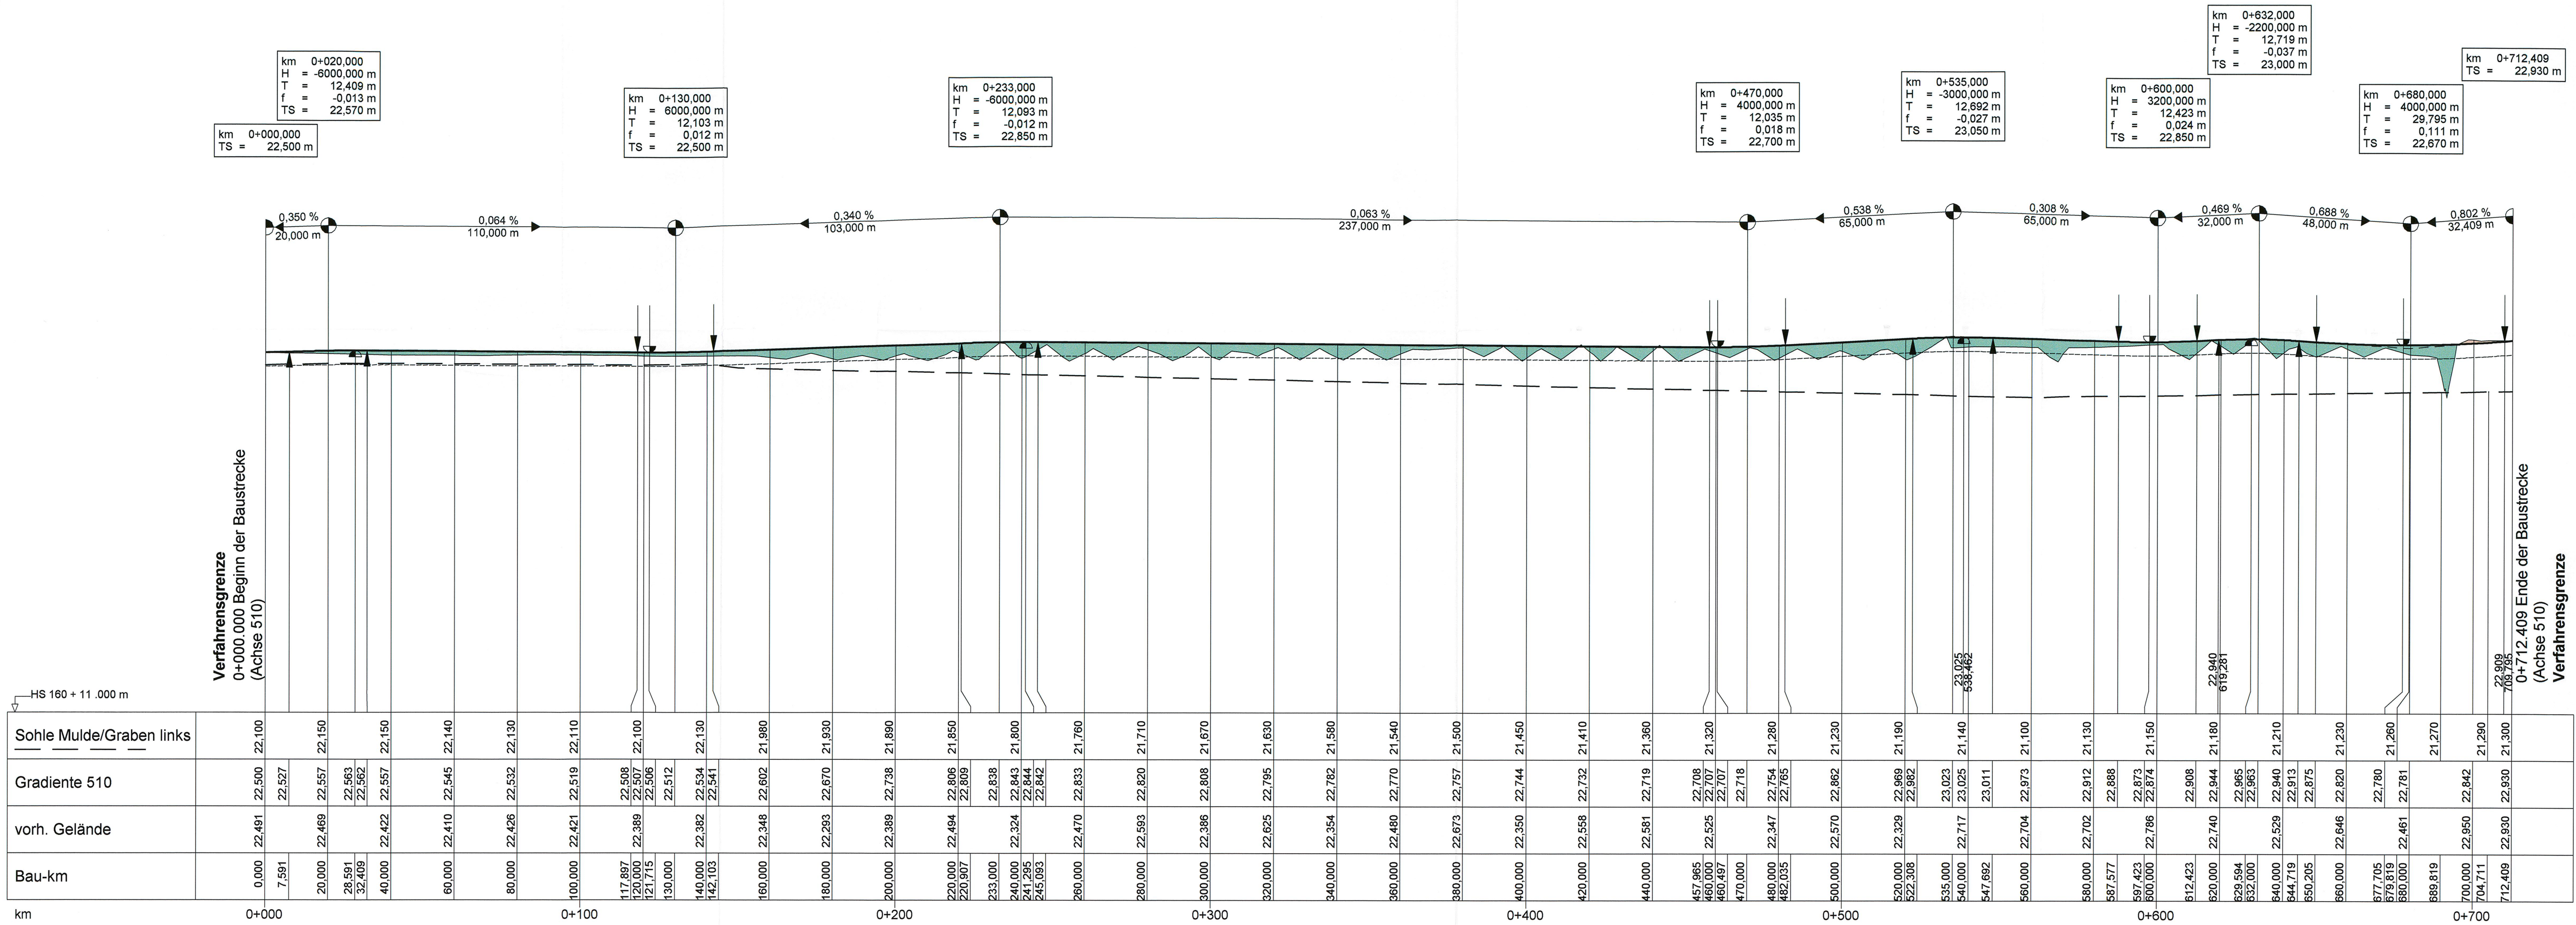

Zeichenerklärung

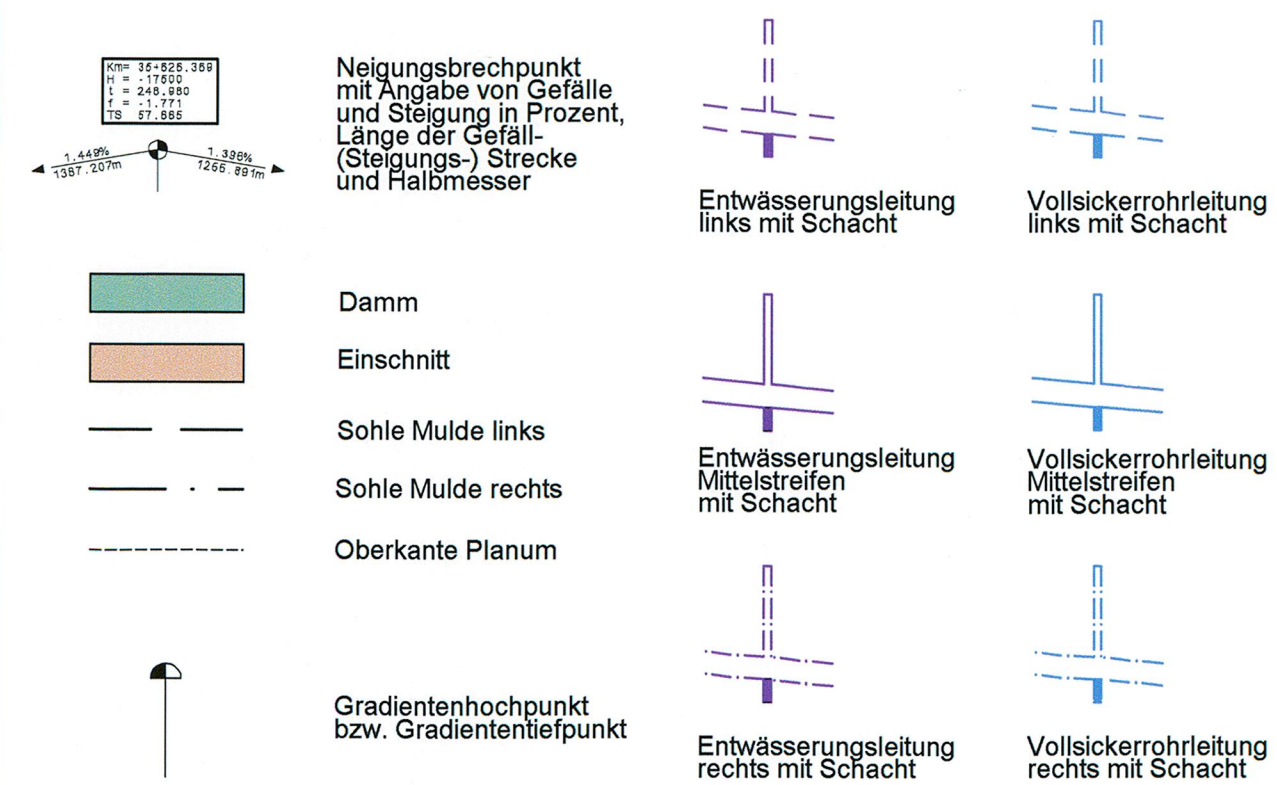

Nr.	Art der Änderung	Datum	Name

MV MECKLENBURGISCHES INGENIEURBÜRO FÜR VERKEHRSBAU GMBH SCHWERIN Ludwigsluster Chaussee 72, 19061 Schwerin, Telefon: 0385/93980, Telefax: 0385/937127	F:\STRASSEN\MECKLENBURG\11_2009\58 vpl-510_PLA\1/0.50m vom 28.08.2009 Schwerin, den 06.09.2009 Datum Zeichen bearb. 06/2009 Köllmann gez. 06/2009 Mecklenburg gepr. 06/2009 Berchold
--	---

merkel INGENIEUR CONSULT	MERKEL INGENIEUR CONSULT Blumenklee 1, 24105 Kiel, Telefon: 0431/333310, Telefax: 0431/337289
------------------------------------	--

Straßenbauverwaltung Land Schleswig - Holstein		Unterlage Nr. 8.3 Blatt Nr. 21 Bau-km
Straße: BAB A 20 Nächster Ort: Hartenholm		Betr.-km:
Neubau der BAB A 20 Nord-West-Umfahrung Hamburg Teil A A 7 bis B206 westlich Wittenborn Bau-km: 16+100,000 bis 35+776,347		Datum Zeichen bearbeitet gezeichnet geprüft 06/2009 Heitmann
Aufgestellt: Landesbetrieb Straßenbau und Verkehr Schleswig - Holstein Niederlassung Lübeck Projektgruppe A20 Lüth Lübeck, den 29.06.2009		Höhenplan Achse 510 Gradiente 510 Bau-km 0+000,000 - 0+712,409 Maßstab 1 : 1.000 / 100
Planfeststellungsunterlage vom 29.06.2009		Festgestellt mit Beschluss vom 27.04.2017 Az.: 405 - 553.32 - A20 - 01/11 Dieser festgestellte Plan ist Bestandteil des vorhergezeichneten Beschlusses. Für die Angabe der Rechtsgrundlagen und deren Fundstellen wird auf den Planfeststellungsbeschluss verwiesen. Kiel, den 27.04.2017 Landesbetrieb Straßenbau und Verkehr Schleswig-Holstein Planfeststellungsbehörde gez. Quimbach
Anlage: 8.3 Blatt: 21		