


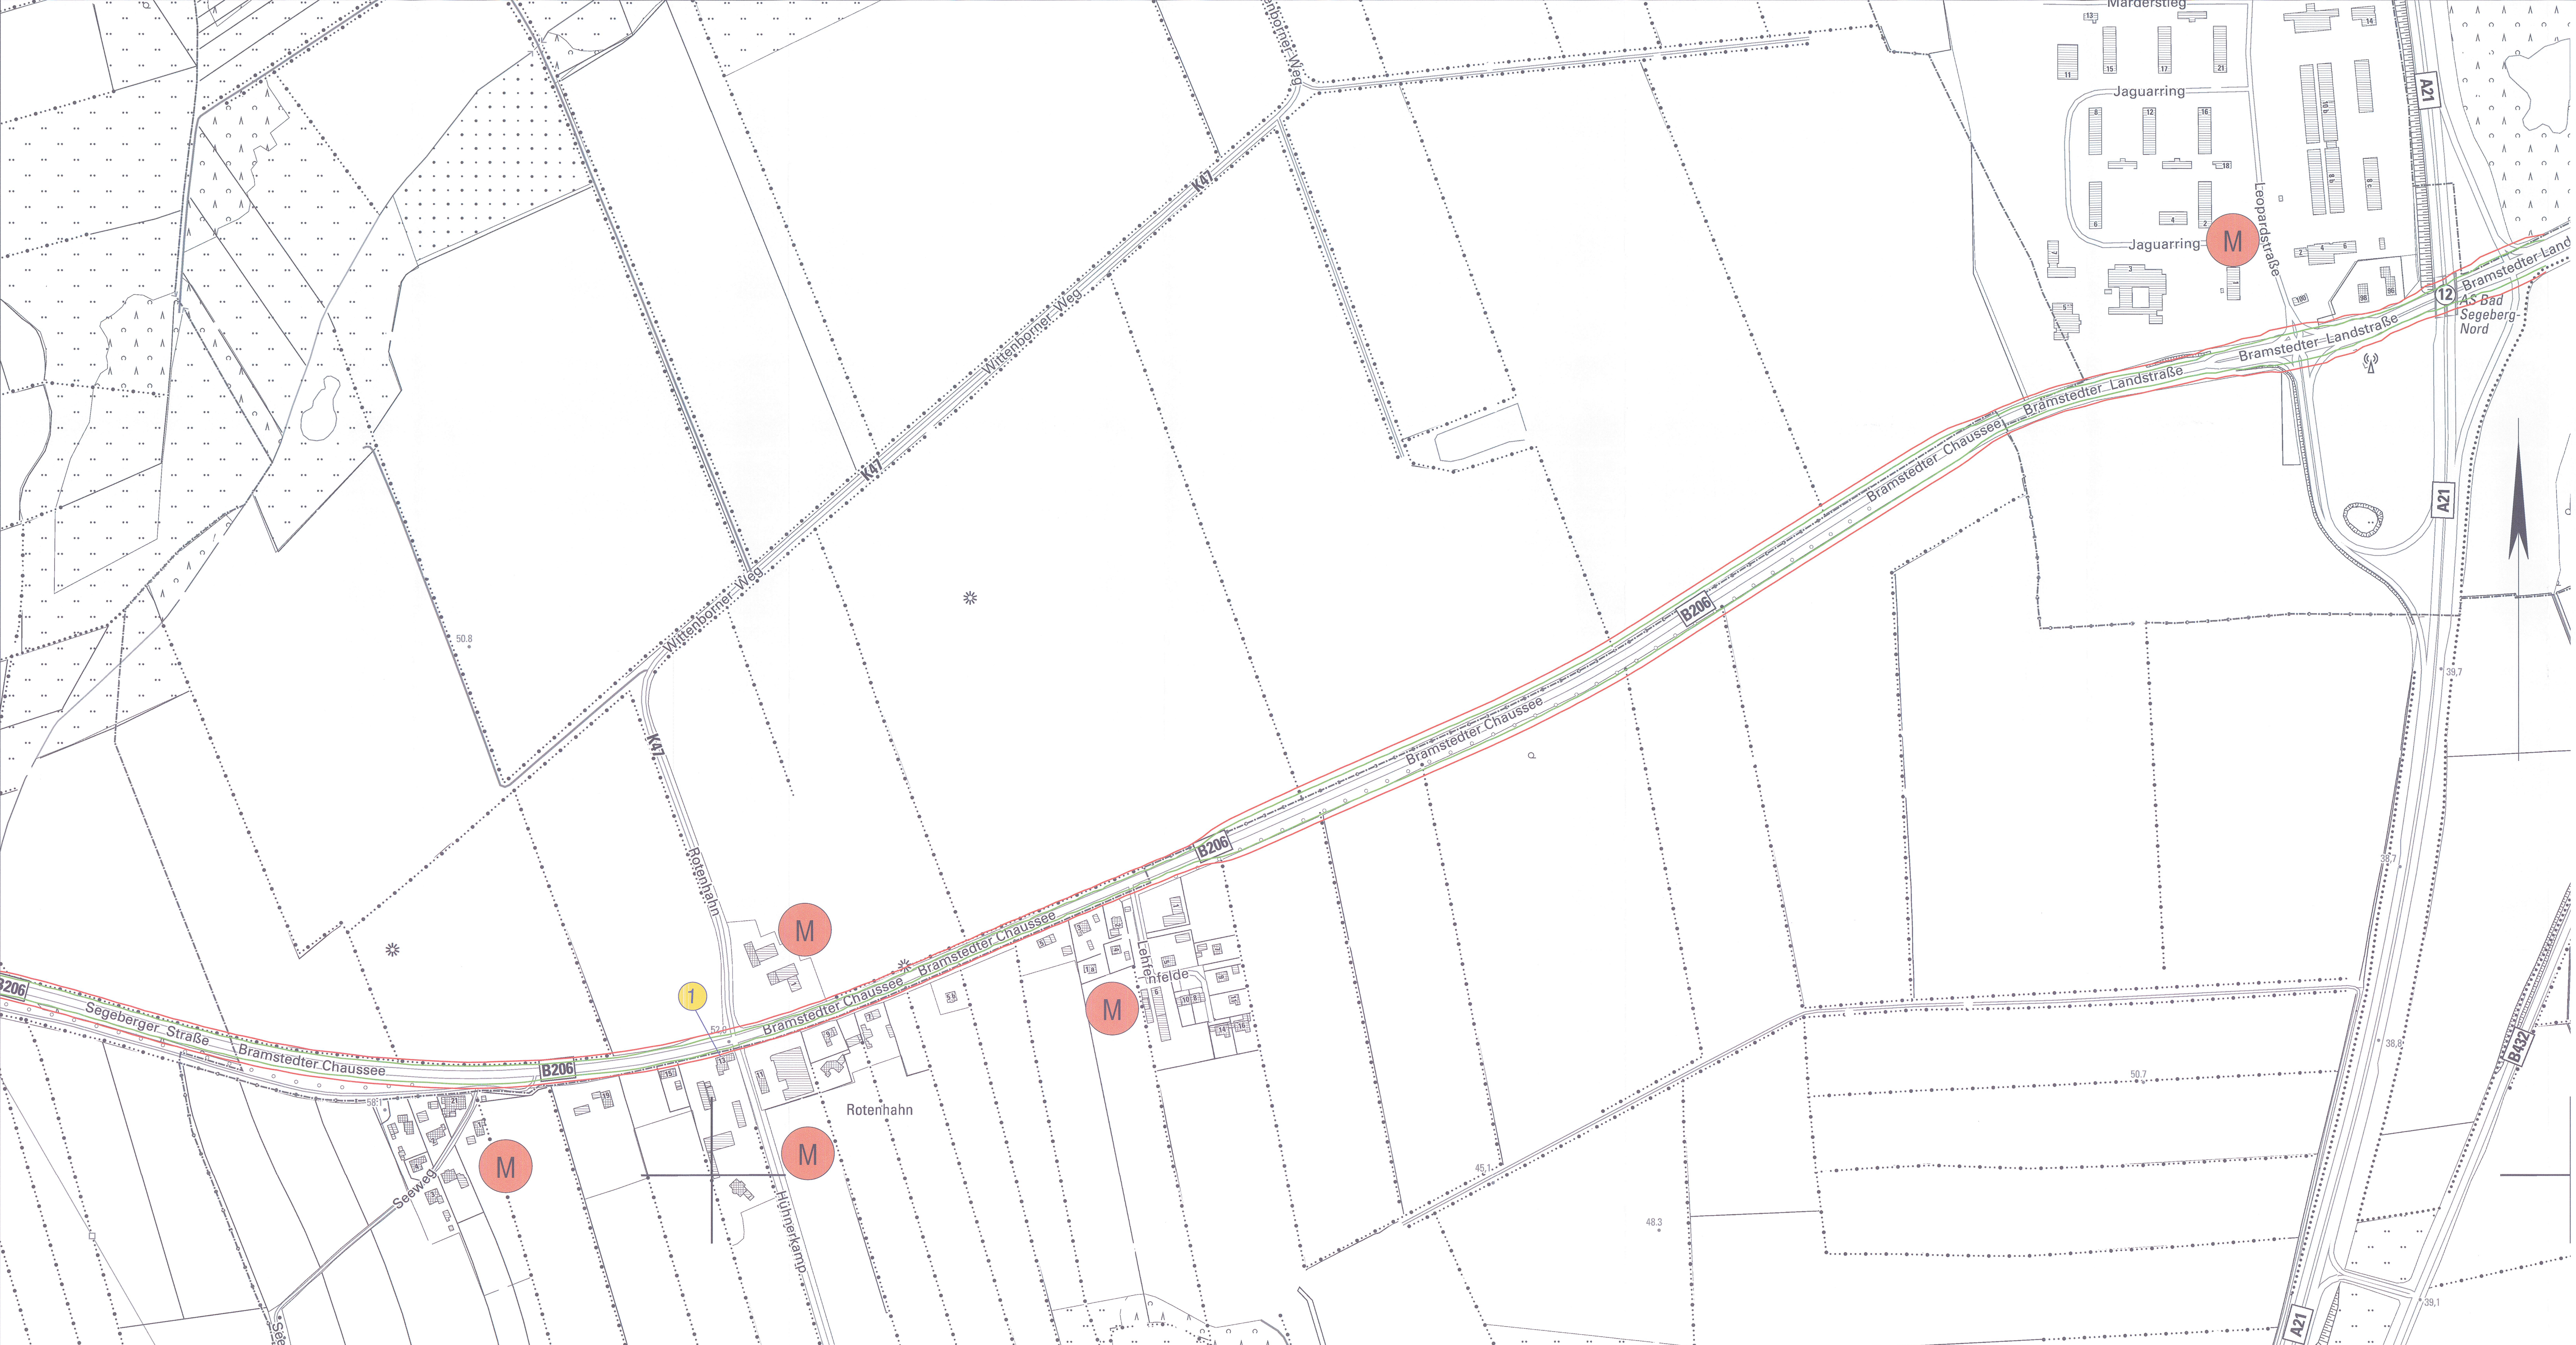

Legende

1

laufende Nr. der Immissionsorte

Flächen für Wohnnutzung

Flächen für Mischnutzung

70-72-dB(A)-Iso-Linie Variante 1

70-72-dB(A)-Iso-Linie Variante 2

Grundplan hergestellt:	09/2006	terrestrische Nachmessung durch:	
aphos Leipzig AG	Koordinatensystem: Gauß-Krüger	MECKLENBURGISCHES INGENIEURBÜRO FÜR VERKEHRSSBAU GMBH SCHWERIN	Koordinatensystem: Gauß-Krüger
Prager Straße 17	Aufnahme: 26.04.2006	Lösungsweg Chaussee 72	Aufnahme: 02.08.2007
04103 Leipzig	Feldvergleich: 07/2006	100% Schraffur	durch: Dochen / Deilmann
	Kalenderstand: 18.07.2006	Telefon: 0385 58900	
		Telefax: 0385 587137	

Nr.	Art der Änderung	Datum	Name

Bearbeitung Schalltechnik	TÜV NORD Umweltschutz GmbH & Co. KG	Datum	Zeichen
Treilebener Straße 15	bearbeitet	07/2015	Meister
18107 Rostock	gezeichnet	07/2015	Duwe
Tel.: 0381 / 7703440 Fax: 0381 / 7703450	geprüft:	07/2015	Meister

MECKLENBURGISCHES INGENIEURBÜRO FÜR VERKEHRSSBAU GMBH SCHWERIN	Krüger
Lösungsweg Chaussee 72 · 19061 Schwerin · Telefon: 0385/58900 · Telefax: 0385/587137	Schwerin, den 05/2009
merkel INGENIEUR CONSULT	MECKLENBURG
Bismarckallee 1 · 24103 Kiel · Telefon: 0431/332010 · Telefax: 0431/332009	gepr. 06/2009
	Berchold

Straßenbauverwaltung
Land Schleswig - Holstein

Straße: **BAB A 20** Betr.-km:

Nächster Ort: **Hartenholm**

Unterlage Nr. 11.10.5.1

Blatt Nr. 2

Bau-km

**Neubau der BAB A 20
Nord-West-Umfahrung Hamburg**

Teil A

A 7 bis B206 westlich Wittenborn

Bau-km: 16+100.000 bis 34+750.531

Aufgestellt:
Landesbetrieb Straßenbau und Verkehr
Schleswig - Holstein
Niederlassung Lübeck
Projektgruppe A20

gez. Lüth

Lübeck, den 29.06.2009

Planfeststellungsunterlage
vom 29.06.2009

Anlage: 11.10.5.1
Blatt: 2

Deckblatt

bearbeitet

gezeichnet

geprüft

06/2009

Heilmann

iso-Linien B206 - Tagzeitraum
mit Geschwindigkeitsreduzierung
Variante 1, Variante 2

Maßstab 1 : 2.500

Festgestellt mit Beschluss
vom 27.04.2017

Az.: 405 - 553.32 - A20 - 01/11

Dieser festgestellte Plan ist Bestandteil des vorbezeichneten Beschlusses. Für die Angabe der Rechtsgrundlagen und deren Fundstellen wird auf den Planfeststellungsbeschluss verwiesen.

Kiel, den 27.04.2017

Landesbetrieb Straßenbau
und Verkehr Schleswig-Holstein
Planfeststellungsbehörde

gez. Quimbach