


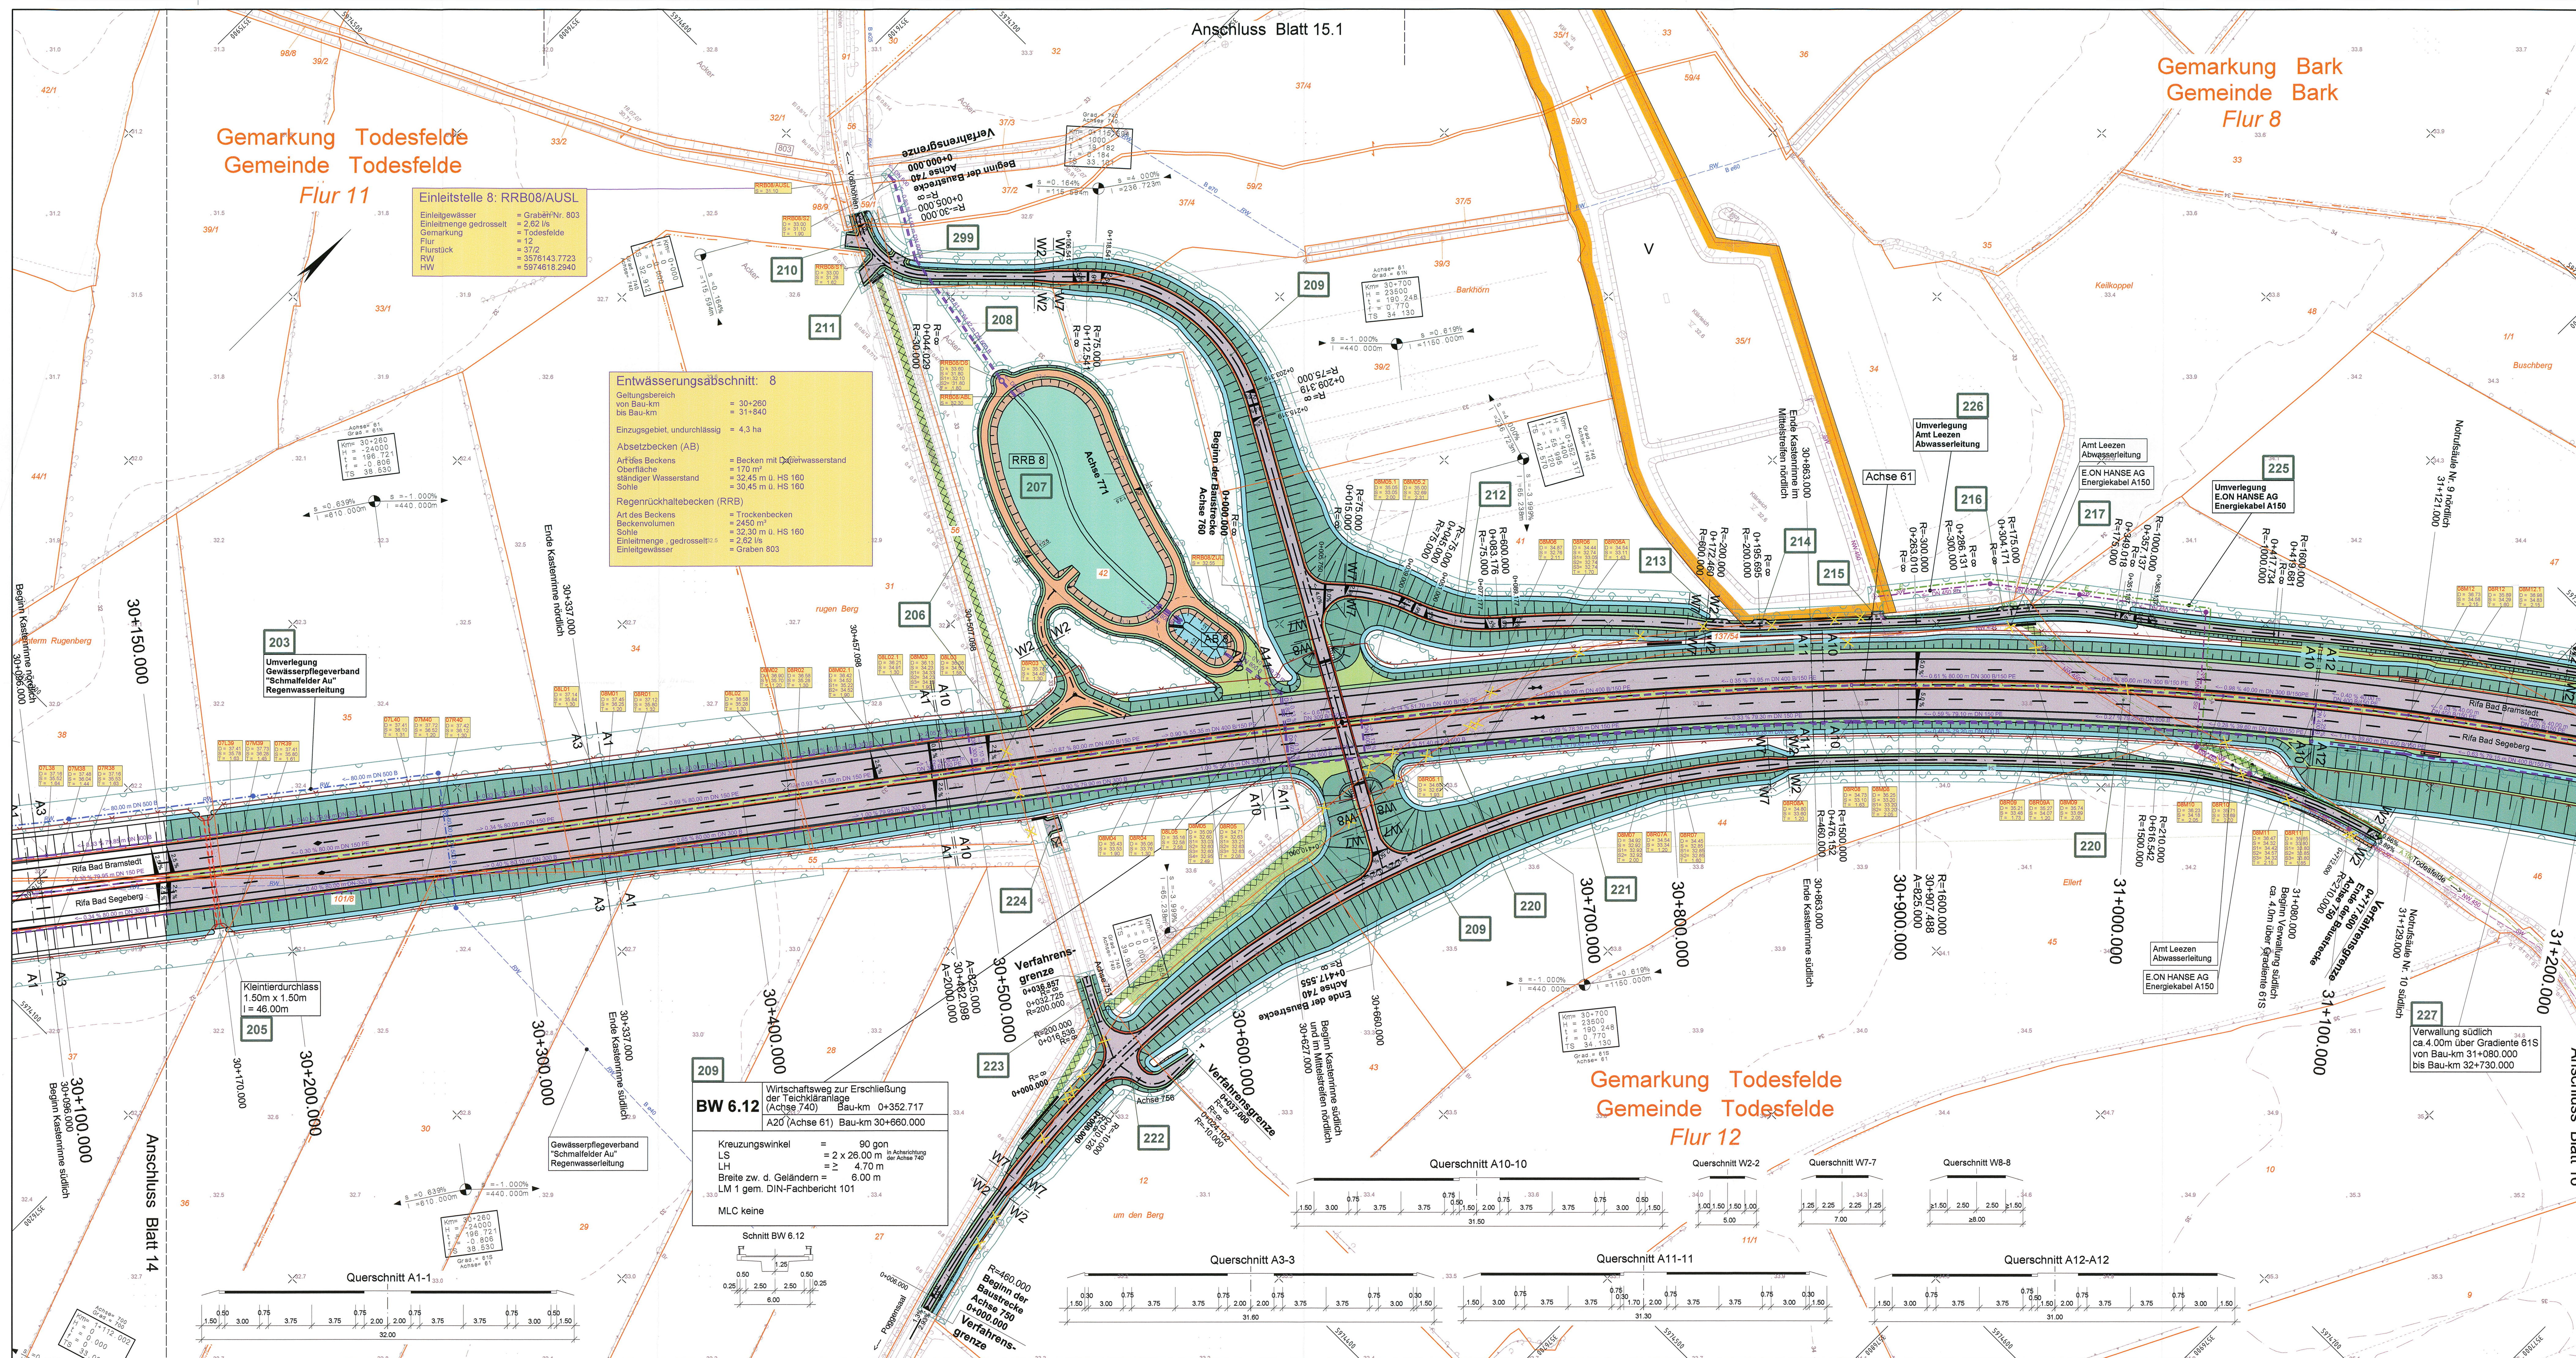

Zeichenerklärung

Dammboschung	Geländeangleichung/Rekultivierung
Barrierefreie Entwässerungsrinne	Notgebäude
Fahrbahn	Entseelung
Trennstreifen (unbefestigt/befestigt)	Baum fallen
Fahrbahn	Gebäudebruch
Standstreifen	Fließrichtung
Schulter	Schicht Nr.
Entwässerungsrinne mit Ablauf	0 = Deckhöhe
Einschnittsböschung	1 = Schichttiefe
Geh- und Radweg	Flurgrenze
Wirtschaftsweg (unbefestigt/befestigt)	Gemarkungsgrenze
Betonpflaster	Gemeindegrenze
Betonpflaster	Flurstücksgrenze
Gewässer	Lärmschutz
Verwallung	Gebäudeseiten erhalten
Boden austausch	passiven Lärmschutz, wenn keine ausreichende Schalldämmung vorhanden ist
Amphibienleiteinrichtung	laufende Nr. der Immissionsorte (mit Anspruch)
Wildleiteinrichtung	Zahl der zu schützenden Stockwerke
Eingriffsgrenze	Mittelungspiegel Tag/Nacht in dB (A)
Grenze der baubedingten Flächeninanspruchnahme	laufende Nr. der Immissionsorte (ohne Anspruch)
nachrichtliche Schutzzeichnung	reines und allgemeines Wohngebiet, Kleinsiedlungsgebiet, Kerngebiet, Dorfgebiet, Mischgebiet
geplante Entwässerung mit Kontrollschacht und Fließrichtung	Gewerbegebiet
geplante Vollkreisrohrleitung mit Schacht und Fließrichtung	Sondergebiet (Schulen, Heime, Krankenhäuser)
Tiefpunkt / Hochpunkt	Ver- und Entsorgung
Fahrbahnquerung	Nr. Bauwerksverzeichnis
Nägelungsbruchpunkt mit Angabe von Senke und Steigung in Prozent, Länge der Gefälle (Stützungs) Strecke und Fahrbahn	

Zeichenerklärung Ver- und Entsorgung

vorhandene Leitungen	geplante Leitungen
Druckrohrleitung	Gasleitung
Gasleitung	Fernmeldekabel der Deutschen Telekom
Fernmeldekabel der Deutschen Telekom	Fernmeldekabel der Deutschen Telekom
Energieleitung	Energieleitung
Energiekabel	Energiekabel
Trinkwasserleitung	Trinkwasserleitung
Regenwasserleitung	Regenwasserleitung
Schmutzwasserleitung	Schmutzwasserleitung
Abwasserdruckrohrleitung	Abwasserdruckrohrleitung

Grundplan hergestellt: 09/2006
aphos Leipzig AG
Prager Straße 17
04103 Leipzig

Koordinatensystem:
Gauß-Krüger
Aufnahme: 28.04.2005
Feldvergleich: 07/2005
Kasselerstand: 18.07.2005

terrestrische Nachmessung durch:
MECKLENBURGISCHES
INGENIEURBÜRO FÜR
VERKEHRSSBAU GMBH SCHWERIN
Ludwigstraße 72, 19051 Schwerin
Telefon: 0385 5971127
Telefax: 0385 5971127

Koordinatensystem:
Gauß-Krüger
Aufnahme: 02.08.2007
durch: Dothan / Detmann

Nr. Art der Änderung Datum Name

Blattübersicht

MECKLENBURGISCHES
INGENIEURBÜRO FÜR
VERKEHRSSBAU GMBH SCHWERIN
Ludwigstraße 72, 19051 Schwerin
Telefon: 0385 5971127
Telefax: 0385 5971127

merkel
INGENIEUR CONSULT

**Straßenbauverwaltung
Land Schleswig - Holstein**

Straße: BAB A 20
Nächster Ort: Hertenholm
Betr.-km: 16+100.000 bis 35+776.347

**Neubau der BAB A 20
Nord-West-Umfahrung Hamburg
Teil A
A 7 bis B206 westlich Wittenborn**

Bau-km: 30+100.000 - 31+200.000
Maßstab: 1:1.000

Aufgestellt:
Landesbetrieb Straßenbau und Verkehr
Schleswig - Holstein
Niederlassung Lübeck
Projektgruppe A20
Lüth
Lübeck, den 29.06.2009

Planfeststellungsunterlage
vom 29.06.2009

Anlage: 7
Blatt: 15

UNGÜLTIG!
Siehe Deckblatt!