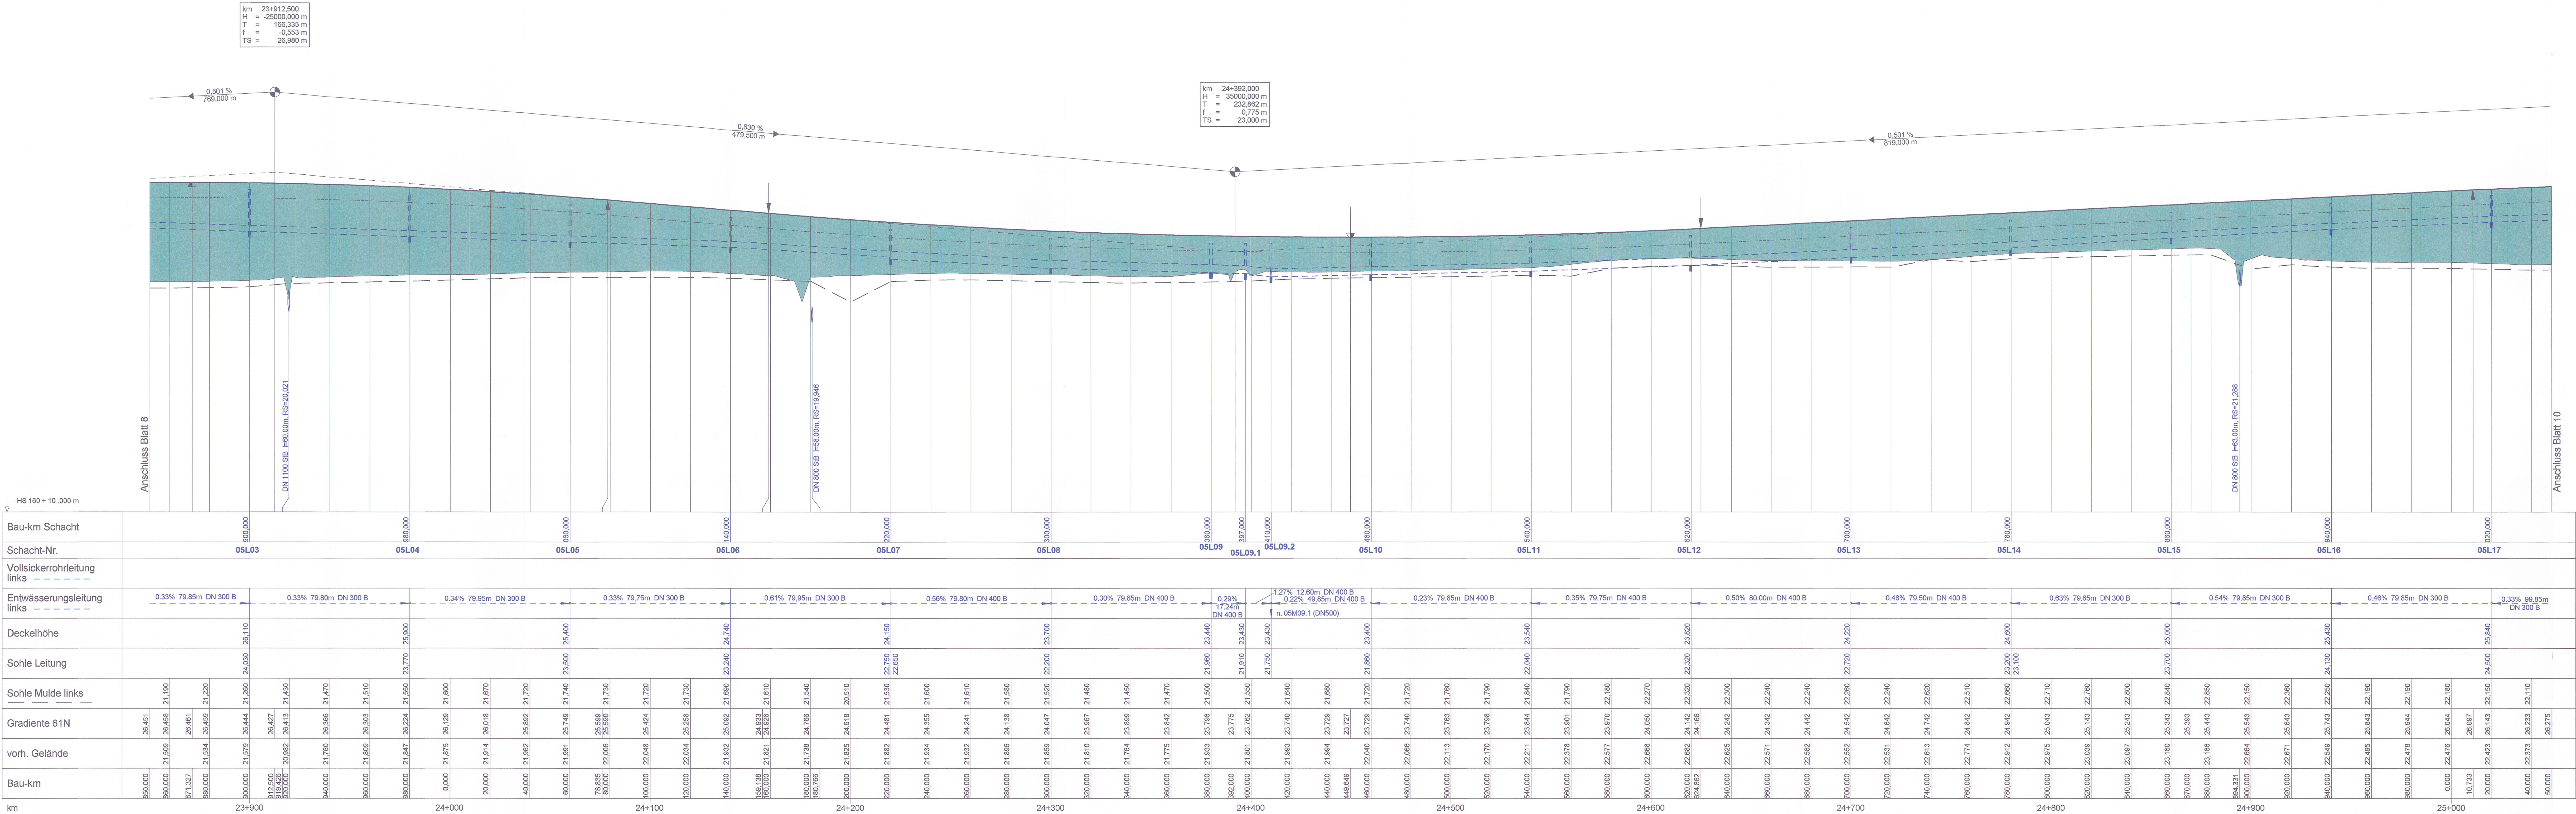


Zeichenerklärung

Nägelungsbrechpunkt mit Angabe von Gefälle und Steigung in Prozent, Länge der Gefälle (Steigungs) Strecke und Halbmesser

Entwässerungsleitung links mit Schacht

Vollsickerrohrlleitung links mit Schacht

Entwässerungsleitung rechts mit Schacht

Vollsickerrohrlleitung rechts mit Schacht

Damm

Einschnitt

Sohle Mulde links

Sohle Mulde rechts

Oberkante Planum

Gradientenhochpunkt bzw. Gradientenstichtpunkt

3.	Anpassung an neues Bauende B 209	01/2015	Kollmann
2.	Neudimensionierung Rohrdurchlass Bau-km 23+919.428	09/2013	Kollmann
1.	Verlängerung Rohrdurchlass (Lindenehnbach) Bau-km 24+894.331	11/2011	Kollmann
Nr.	Art der Änderung	Datum	Name

M ECKLENBURGISCHES
INGENIEURBÜRO FÜR
VERKEHRSBAU GMBH SCHWERIN

PROJEKT: NEUBAU DER BAB A 20
BLATT: 8

gepr. Krüger

bearb. 06/2009

gepr. 06/2009

Zeichen

Zeichen

Zeichen

Zeichen

Straßenbauverwaltung
Land Schleswig - Holstein

Unterlage Nr. 8/9L

Straße: BAB A 20

Nächster Ort: Hartenholm

Betr.-km:

Neubau der BAB A 20
Nord-West-Umfahrung Hamburg

Teil A
A 7 bis B206 westlich Wittenborn

Bau-km: 16+100.000 bis 34+750.531

Aufgestellt:
Landesbetrieb Straßenbau und Verkehr
Schleswig - Holstein
Niederlassung Lübeck
Projektgruppe A20

gez. Lüth

Lübeck, den 29.06.2009

Planfeststellungsunterlage
vom 29.06.2009

Anlage: 8.0

Blatt: 9L

Deckblatt

festgestellt mit Beschluss

Az. 405 - 553.32 - A20 - 01/11

Dieser festgestellte Plan ist Bestandteil des vorbezeichneten Beschlusses. Für die Angabe der Rechtsgrundlagen und deren Fundamenten wird auf den Planfeststellungsbeschluss verwiesen.

Kiel, den 27.04.2017

Landesbetrieb Straßenbau und Verkehr Schleswig-Holstein
Planfeststellungsbehörde

gez. Quilmach