



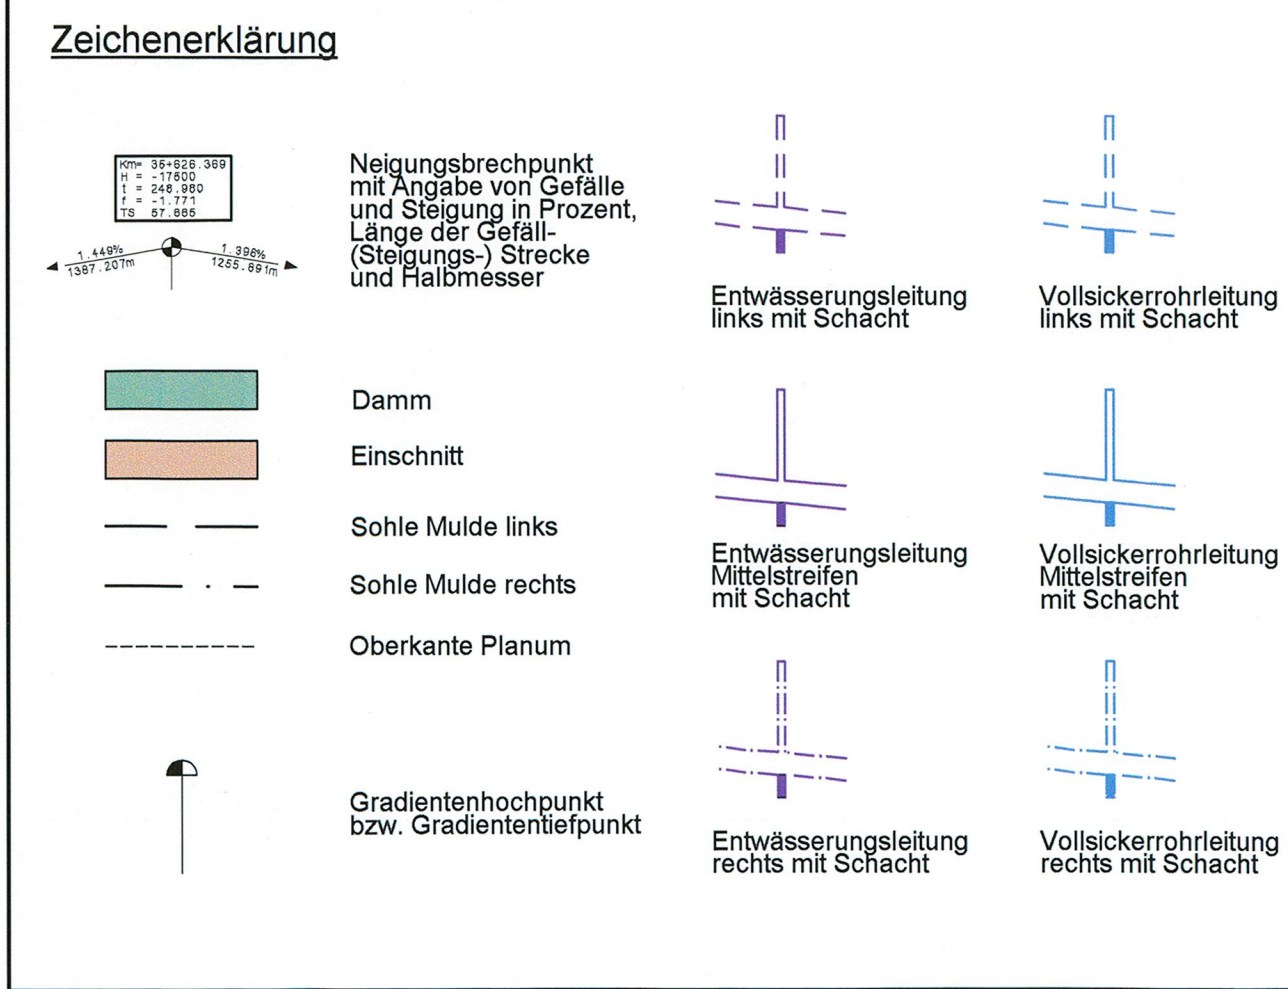

Nr.	Art der Änderung	Datum	Name

 MIV MECKLENBURGISCHES INGENIEURBÜRO FÜR VERKEHRSSBAU GMBH SCHWERIN Ludwigslunder Straße 79 · 18661 Schwerin · Telefon: 0385099999 · Telefax: 0385074717		17.04.2009 10:15-12:15 Uhr 17.07.2008													
		Kruger Schwerin, den 05.05.09	Seitenzahl: 2												
		<table><tr><th></th><th>Datum</th><th>Zeichen</th></tr><tr><td>bearb.</td><td>08/2009</td><td>Köllmann</td></tr><tr><td>gepr.</td><td>08/2009</td><td>Mecklenburg</td></tr><tr><td>gezeichnet</td><td>08/2009</td><td>Berchold</td></tr></table>		Datum	Zeichen	bearb.	08/2009	Köllmann	gepr.	08/2009	Mecklenburg	gezeichnet	08/2009	Berchold	
	Datum	Zeichen													
bearb.	08/2009	Köllmann													
gepr.	08/2009	Mecklenburg													
gezeichnet	08/2009	Berchold													

Straßenbauverwaltung Land Schleswig - Holstein		Unterlage Nr. 8 Blatt Nr. 19R Bau-km	
Straße: BAB A 20 Betr.-km:		Datum Zeichnen	
Nächster Ort: Hartenholm		bearbeitet gezeichnet geprüft 06/2009 Heilmann	
Neubau der BAB A 20 Nord-West-Umfahrung Hamburg		Höhenplan BAB A20 Achse 61 Rifa Bad Segeberg, Gradiente 61S Bau-km 34+000,000 - 35+200,000	
Teil A A 7 bis B206 westlich Wittenborn Bau-km: 16+100.000 bis 35+778.347		Maßstab 1 : 1.000 / 100	

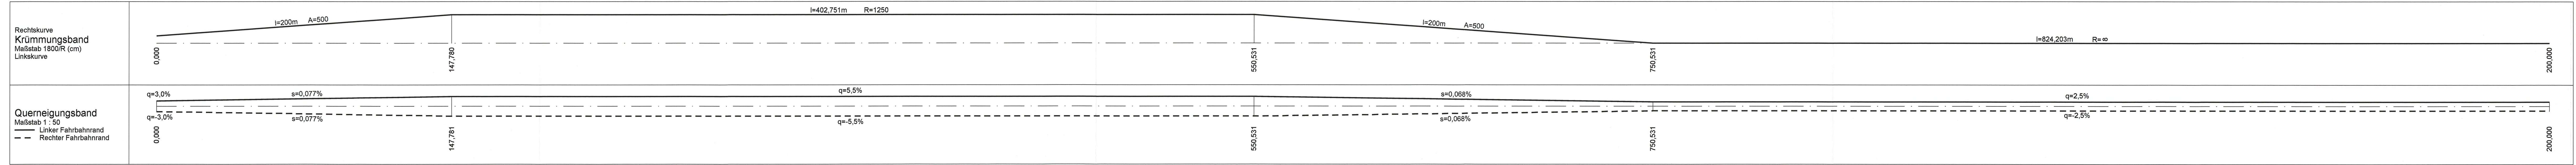

UNGÜLTIG!
Siehe Deckblatt!