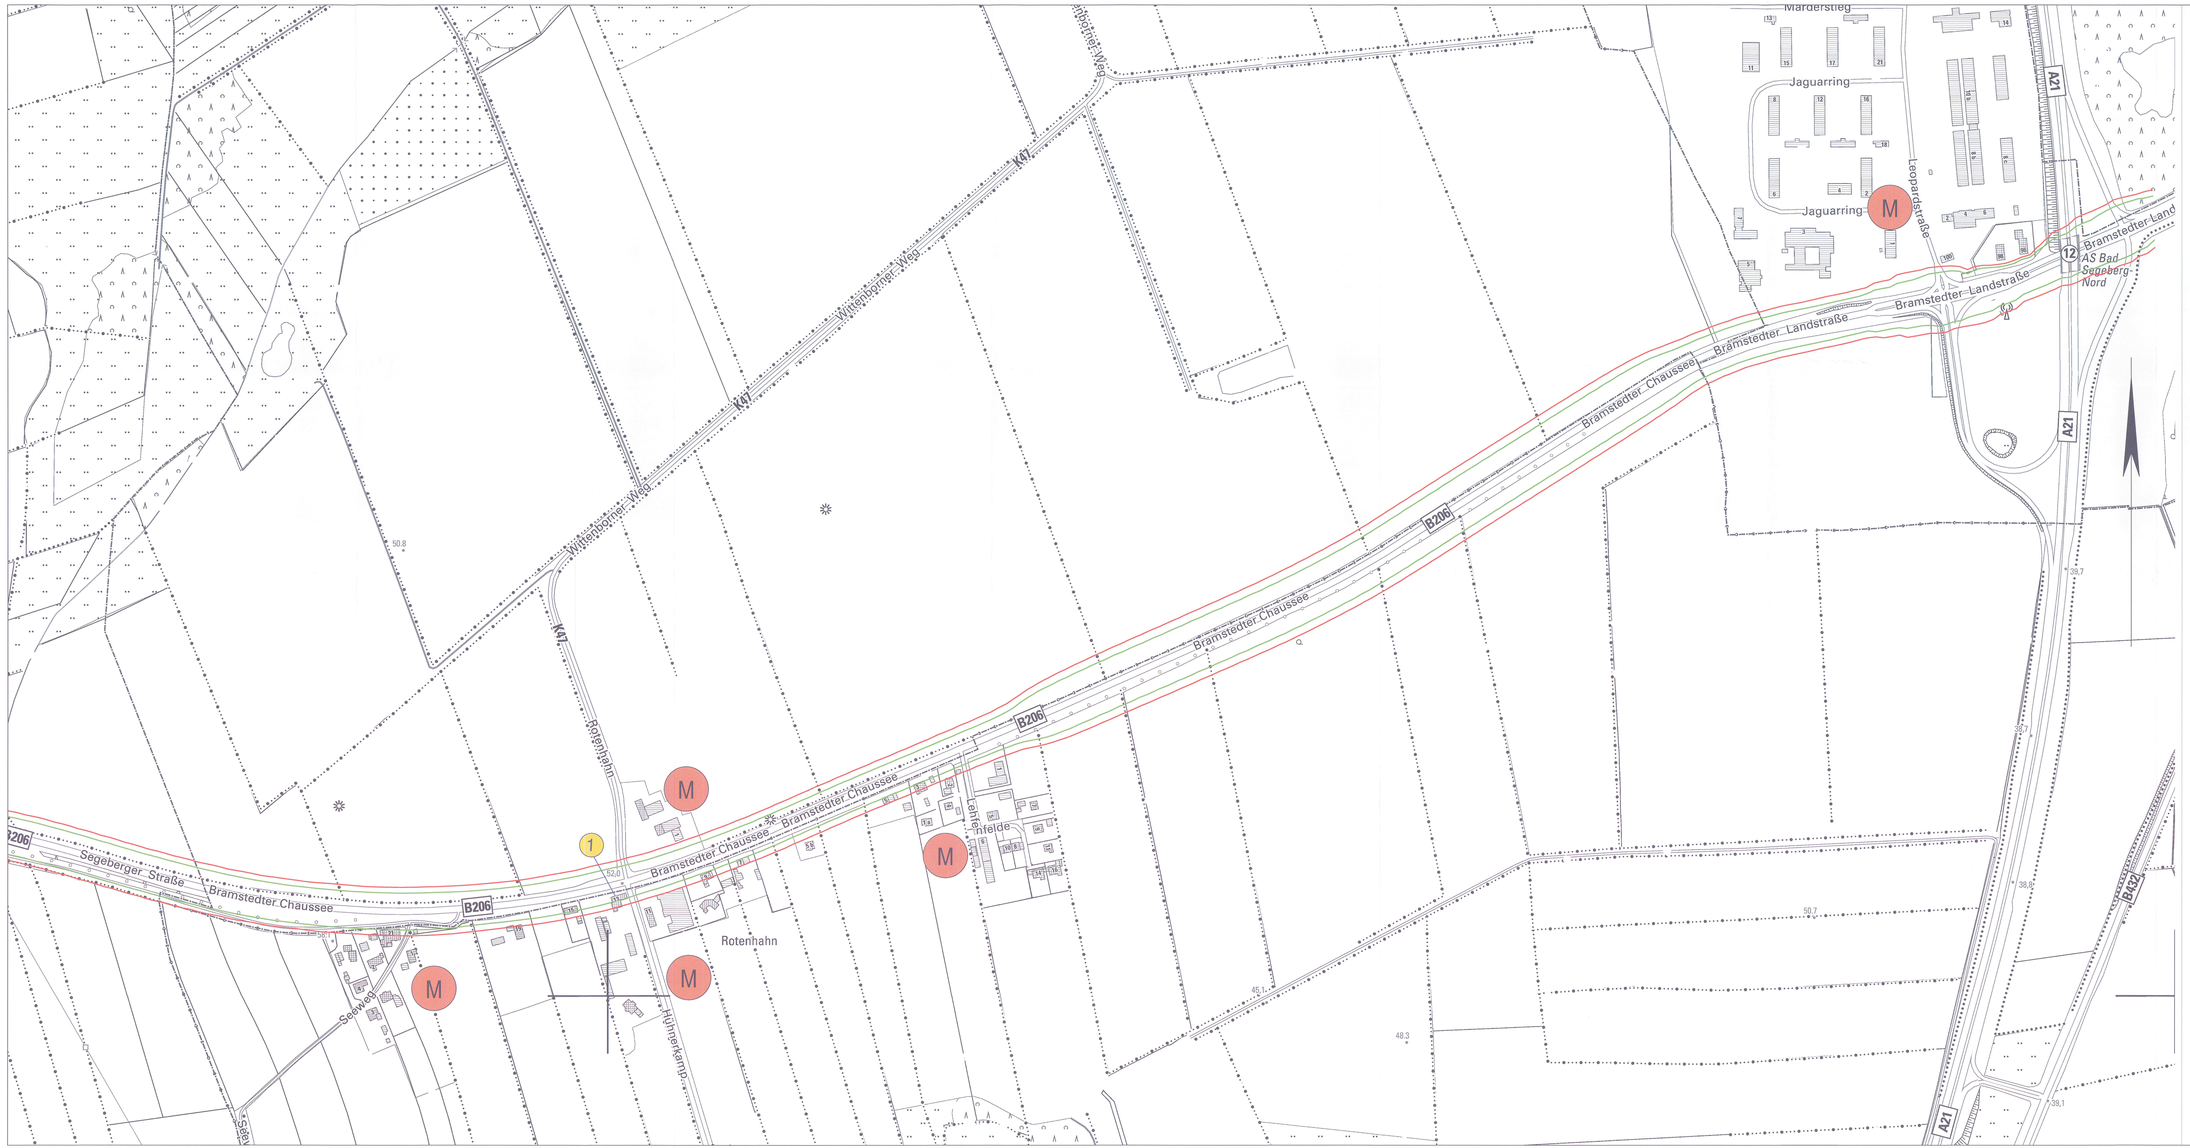

Legende

1 laufende Nr. der Immissionsorte

Flächen für Wohnnutzung

Flächen für Mischnutzung

70-/72-dB(A)-Iso-Linie Variante 1

70-/72-dB(A)-Iso-Linie Variante 2

Grundplan hergestellt: 09/2006		terrestrische Nachmessung durch:	
aphos Leipzig AG Prager Straße 17 04103 Leipzig	Koordinatensystem: Gauß-Krüger Aufnahme: 28.04.2006 Feldvergleich: 07/2006 Katasterstand: 18.07.2005	MECKLENBURGISCHES INGENIEURBÜRO FÜR VERKEHRSBAU GMBH SCHWERIN Ludwigslust Chausee 72, 19061 Schwerin Telefon: 03853/59960 Telefax: 03853/5977127	Koordinatensystem: Gauß-Krüger Aufnahme: 02.08.2007 durch: Dochen / Dettmann

Nr.	Art der Änderung	Datum	Name

Bearbeitung Schalltechnik

TÜV NORD Umweltschutz

TÜV NORD Umweltschutz GmbH & Co. KG
Treileborger Straße 15
18107 Rostock
Tel.: 0381 / 7703440 Fax.: 0381 / 7703450

	Datum	Zeichen
bearbeitet	07/2015	Meister
gezeichnet	07/2015	Duwe
geprüft:	07/2015	Meister

MECKLENBURGISCHES INGENIEURBÜRO FÜR VERKEHRSBAU GMBH SCHWERIN
Ludwigslust Chausee 72 , 19061 Schwerin , Telefon: 03853/59960 , Telefax: 03853/5977127

merkel INGENIEUR CONSULT
Blamerkehre 1 , 24105 Kiel , Telefon: 0431/335015 , Telefax: 0431/537009

Krüger	Datum	Zeichen
Schwerin, den 05/2009	Gesehäftsführer	
bearb.	06/2009	Kollmann
gez.	06/2009	Mecklenburg
gepr.	06/2009	Berchtold

Straßenbauverwaltung
Land Schleswig - Holstein

Straße: **BAB A 20** Betr.-km:
Nächster Ort: **Hartenholm**

Unterlage Nr. 11.10.5.2
Blatt Nr. 2
Bau-km

	Datum	Zeichen
bearbeitet		
gezeichnet		
geprüft	06/2009	Heitmann

Neubau der BAB A 20
Nord-West-Umfahrung Hamburg

Teil A
A 7 bis B206 westlich Wittenborn

Bau-km: 16+100.000 bis 34+750.531

Iso-Linien B206 - Nachtzeitraum mit Geschwindigkeitsreduzierung Variante 1, Variante 2

Maßstab 1 : 2.500

Aufgestellt:
Landesbetrieb Straßenbau und Verkehr
Schleswig - Holstein
Niederlassung Lübeck
Projektgruppe A20

gez. Lüth

Lübeck, den 29.06.2009

Planfeststellungsunterlage
vom 29.06.2009

Anlage: 11.10.5.2
Blatt: 2

Deckblatt

Festgestellt mit Beschluss
vom 27.04.2017

Az.: 405 - 553.32 - A20 - 01/11

Dieser festgestellte Plan ist Bestandteil des vorbezeichneten Beschlusses. Für die Angabe der Rechtsgrundlagen und deren Fundstellen wird auf den Planfeststellungsbeschluss verwiesen.

Kiel, den 27.04.2017
Landesbetrieb Straßenbau
und Verkehr Schleswig-Holstein
-Planfeststellungsbehörde-

gez. Quirmbach