



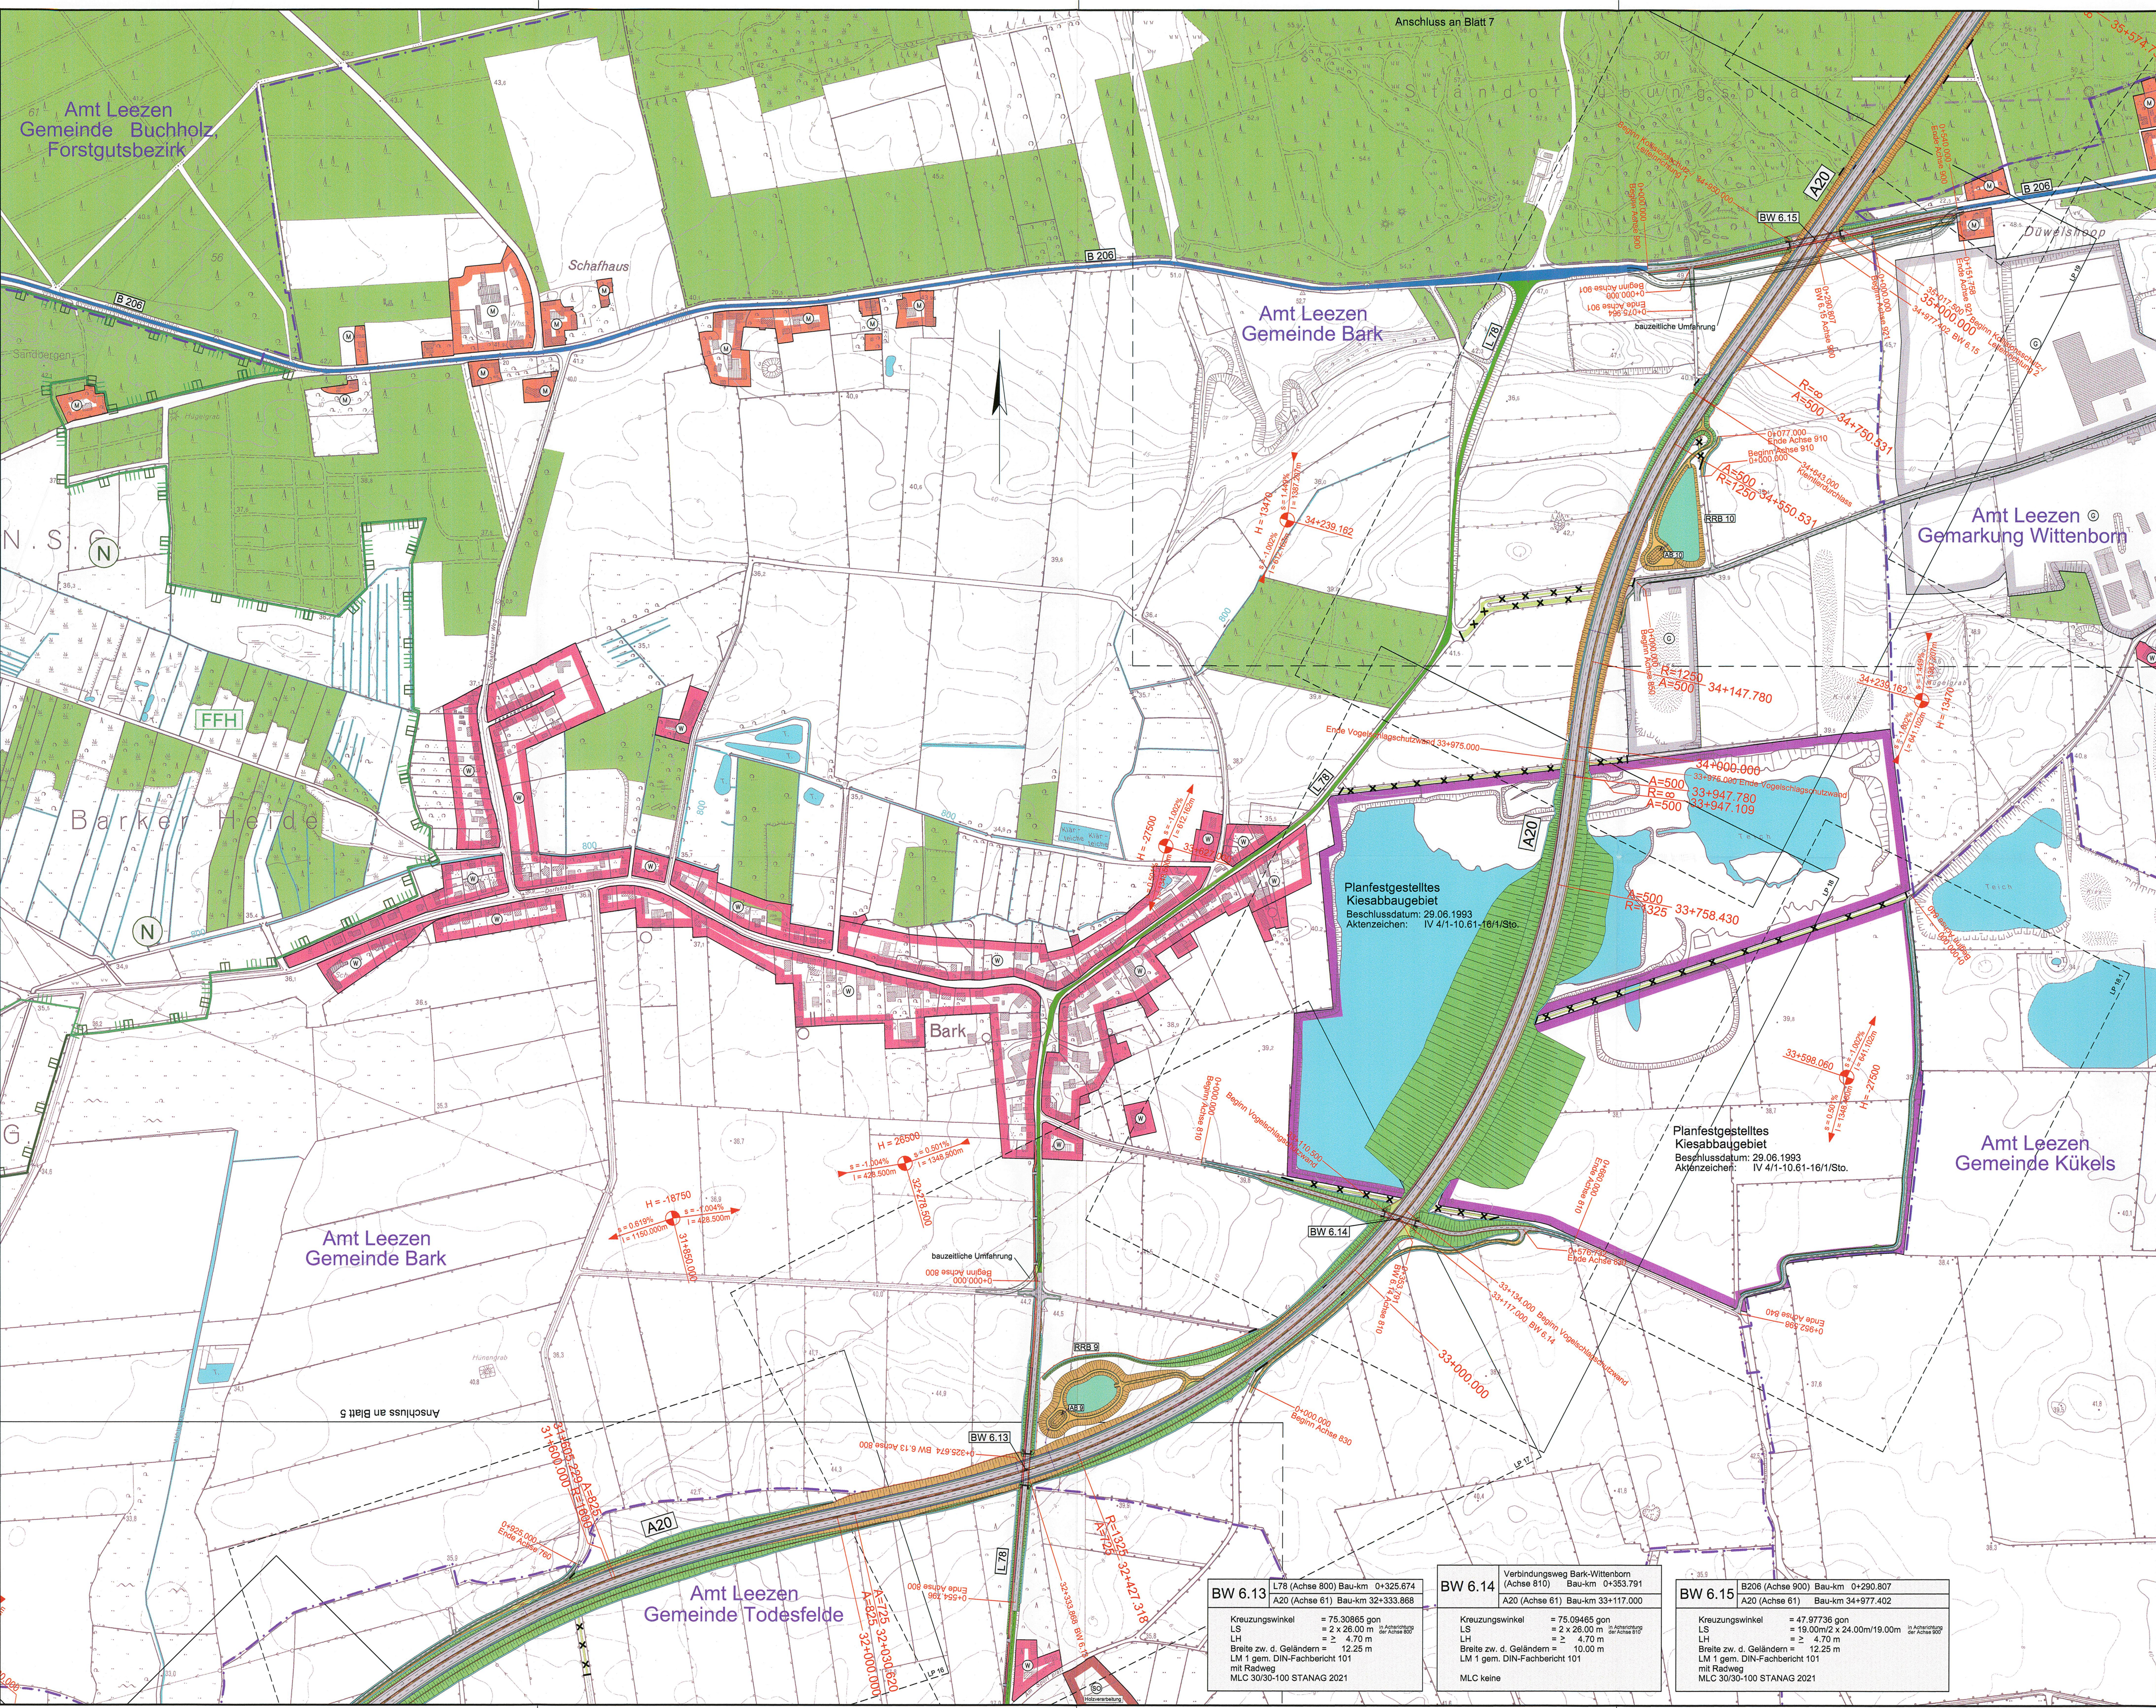

Zeichenerklärung	
Planung	Baustrecke
	Anschlussabschnitt
Verkehrswege	vorhanden
Bundesautobahn	A 7
Bundesstraße	B 206
Landesstraße	L 167
Kreisstraße	K 109
Schutzgebiete	Rechtsgrundlagen
Naturschutzgebiet (NSG)	§ 5 Abs. 6, § 9 Abs. 6 BBauG
Landschaftsschutzgebiet (LSG)	§ 5 Abs. 6, § 9 Abs. 6 BBauG
flächenhaftes FFH-Gebiet	Flora-Fauna-Habitat-Richtlinie
Waldgebiet / Forstwirtschaft	§ 5 Abs. 2 Nr. 9 und Abs. 6, § 9 Abs. 1 Nr. 18 und Abs. 6 BBauG
Gewässer	§ 5 Abs. 2 Nr. 7, § 9 Abs. 1 Nr. 16 und Abs. 6 BBauG
Flächennutzungen	
Wohnbauflächen	§ 5 Abs. 2 Nr. 1, § 9 Abs. 1 Nr. 1 BBauG, § 1 Abs. 1 Nr. 1 BauNVO
Gemischte Bauflächen	§ 5 Abs. 2 Nr. 1, § 9 Abs. 1 Nr. 1 BBauG, § 1 Abs. 1 Nr. 2 BauNVO
Gewerbliche Bauflächen	§ 5 Abs. 2 Nr. 1, § 9 Abs. 1 Nr. 1 BBauG, § 1 Abs. 1 Nr. 3 BauNVO
Sondergebiete mit Nutzungsangabe	§ 5 Abs. 2 Nr. 4, § 9 Abs. 1 Nr. 1 BBauG, § 10 und 11 BauNVO
Flächen für Ver- und Entsorgung	§ 5 Abs. 2 Nr. 4 und Abs. 6, § 9 Abs. 1 Nr. 12, 14 und Abs. 6 BBauG
Gemeindegrenze	
Sonstiges	Kiesabbau
	§ 5 Abs. 2 Nr. 8 und Abs. 6, § 9 Abs. 1 Nr. 17 und Abs. 6 BBauG

Kartengrundlage	
Kartengrundlage: DTK5, © LVerm S-H 2006	Topographische Karte 1:5.000 Landesvermessungsamt Schleswig-Holstein - 560970 - 562974 - 568972 - 570970 - 572974 - 578974 - 578976 - 560972 - 566974 - 570972 - 574970 - 576976 - 578978 Koordinatensystem: Gauß-Krüger

Nr.	Art der Änderung	Datum	Name

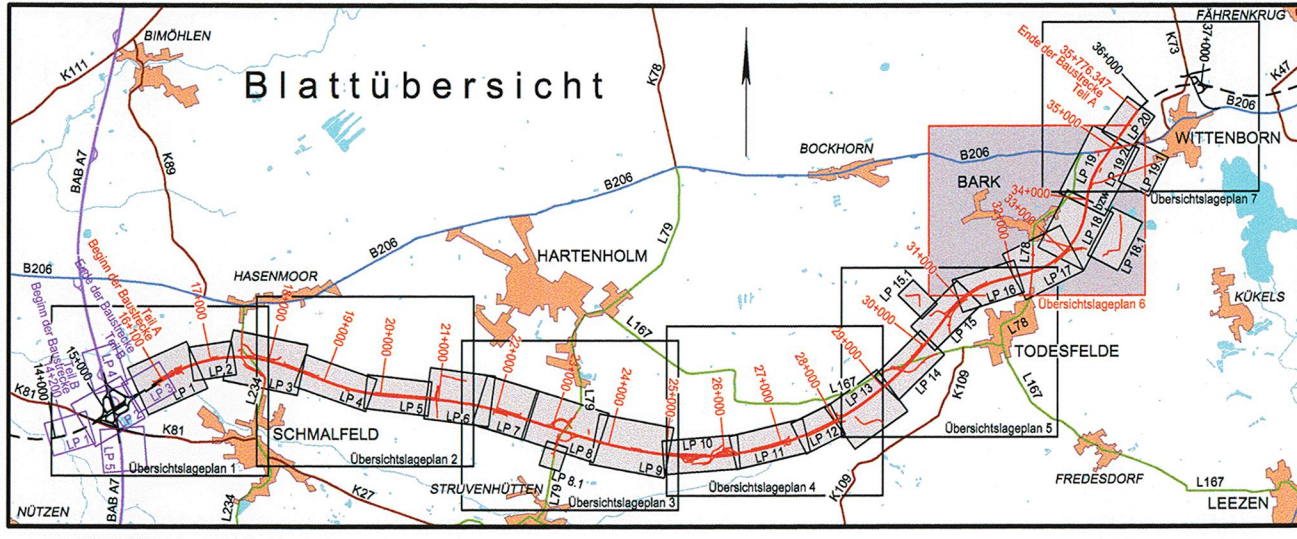

MECKLENBURGISCHES INGENIEURBÜRO FÜR VERKEHRSBAU GMBH SCHWERIN Ludwigplatz Chaussee 72 - 19081 Schwerin - Telefon: 0385 99960 - Telefax: 0385 9977127	PC-PASCH - DV-A20_NY_Umfahrung_Nr. 3 A20, B4, DVG 0,6km 29.06.2009 Krüger Schwerin, den 06.2009 Gezeichnet: Kollmann bearb. 06/2009 gez. 06/2009 gepr. 06/2009 Berthold
--	--

Straßenbauverwaltung Land Schleswig - Holstein		Unterlage Nr. 3
Straße : BAB A 20		Blatt Nr. 6
Nächster Ort: Hartenholm		Bau-km
Betr.-km:		Datum
bearbeitet		Zeichen
gezeichnet		
geprüft		
Neubau der BAB A 20 Nord-West-Umfahrung Hamburg		Übersichtslageplan
Teil A A 7 bis B 206 westlich Wittenborn		Maßstab 1 : 5.000
Bau-km: 16+100.000 bis 35+776.347		
Aufgestellt: Landesbetrieb Straßenbau und Verkehr Schleswig - Holstein Niederlassung Lübeck Projektgruppe A20		
Lüth		
Lübeck, den 29.06.2009		
Planfeststellungsunterlage		
vom 29.06.2009		
Anlage: 3		
Blatt: 6		

UNGÜLTIG!
Siehe Deckblatt!