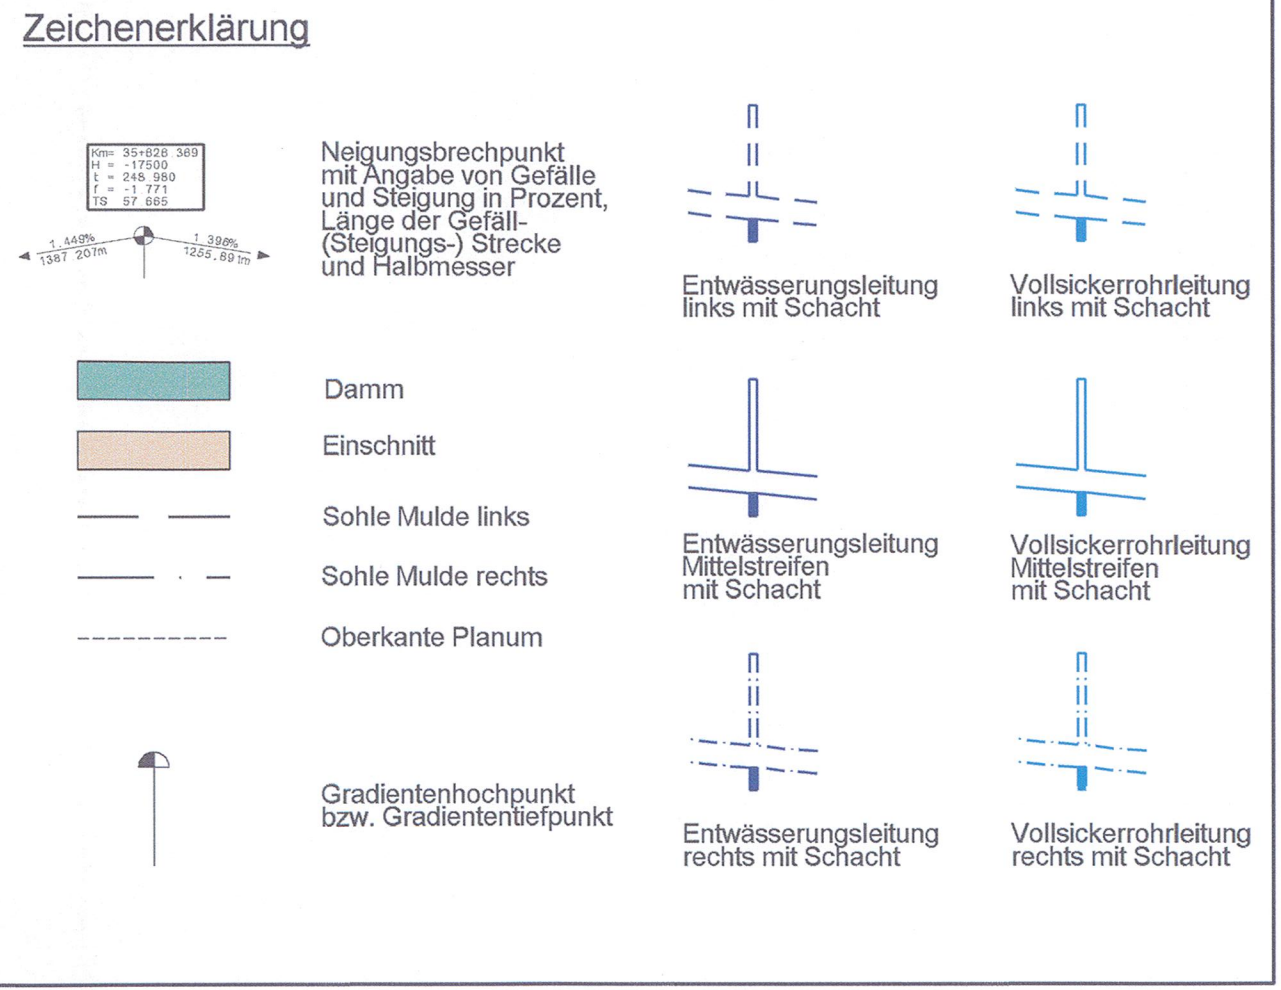
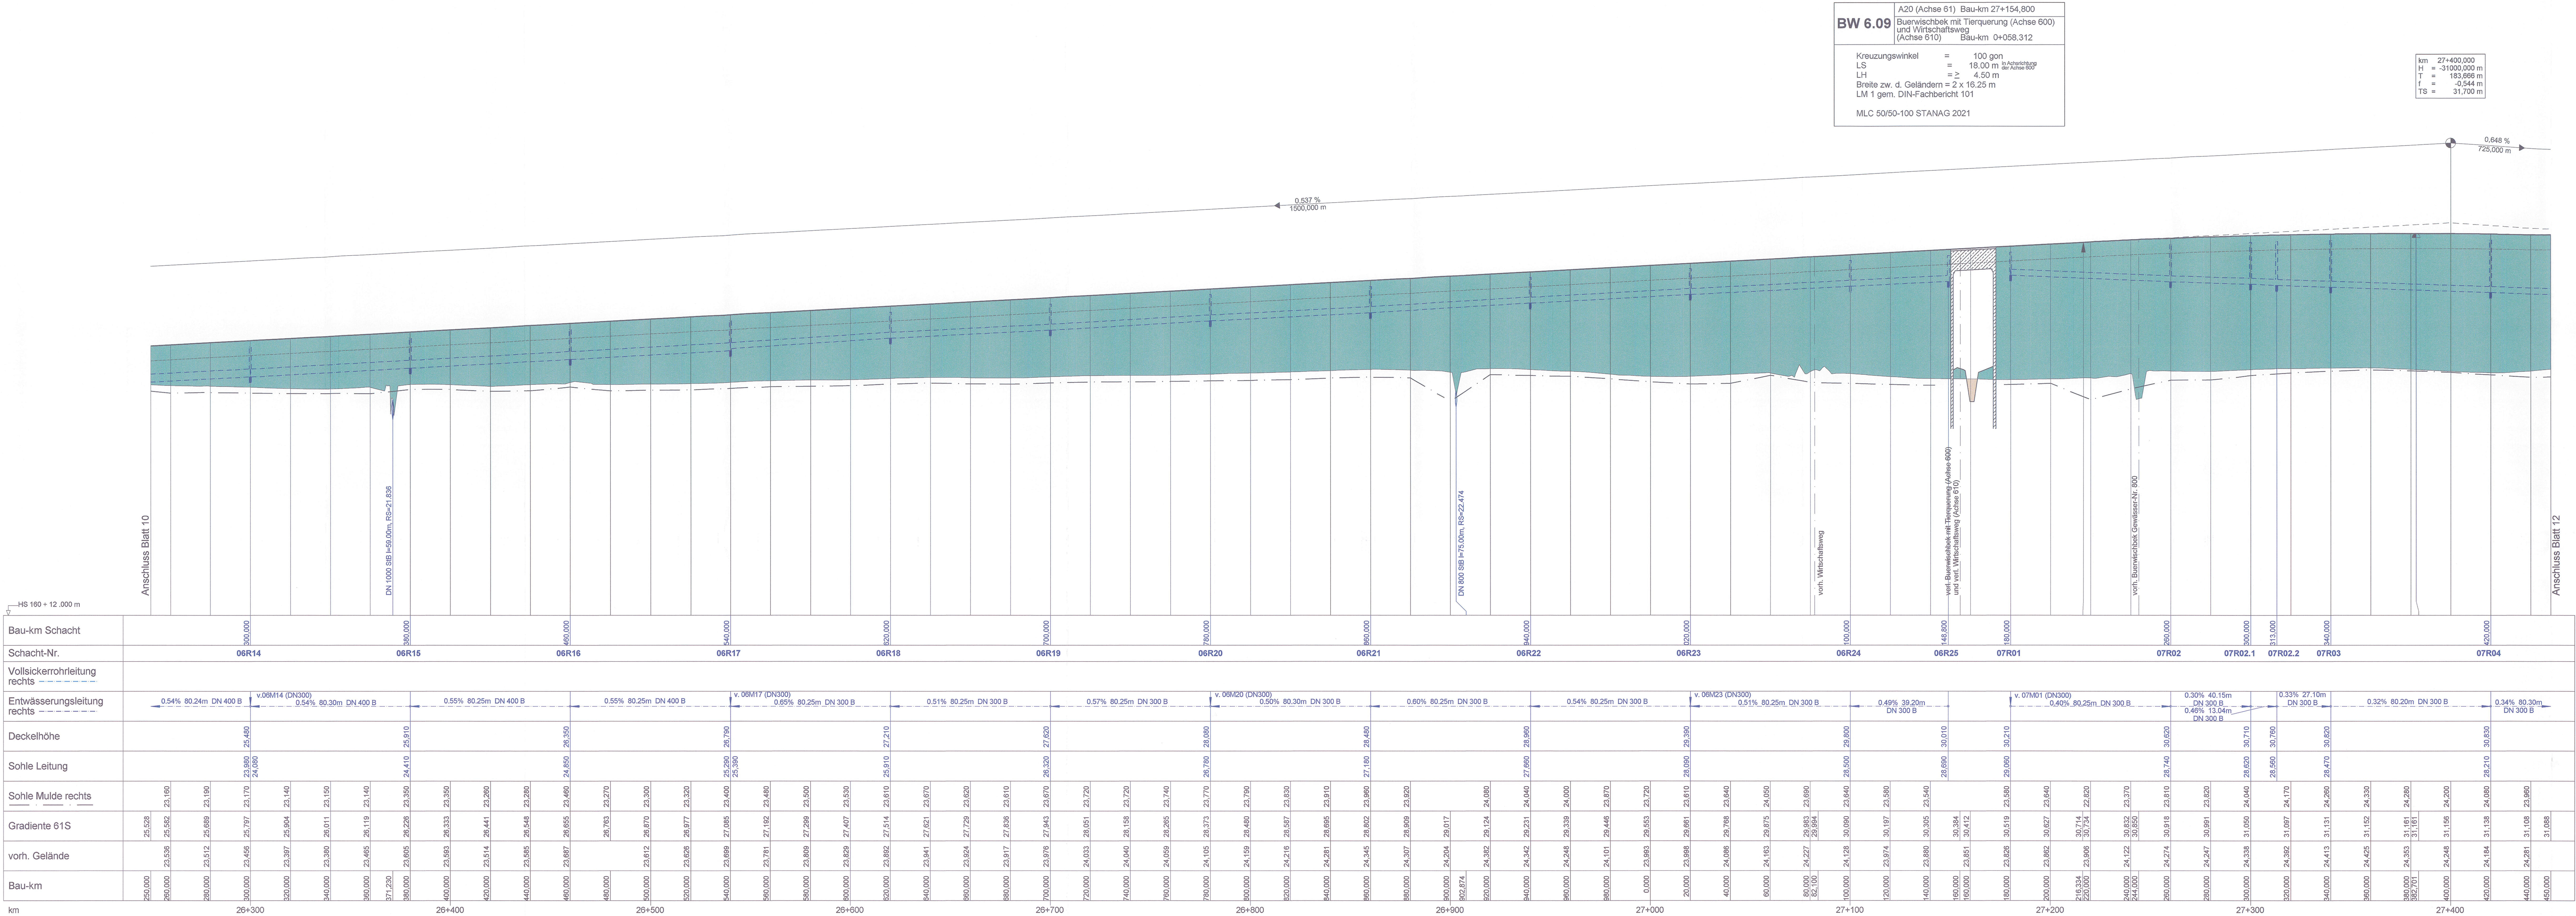


3.	Anpassung an neues Bauende B 205	01/2015	Kollmann
2.	Neudimensionierung Rohrdurchlass (Bambak) Bau-km 26+371.230	09/2013	Kollmann
1.	Verlängerung Rohrdurchlass (Bambak) Bau-km 26+371.230	11/2011	Kollmann
Nr.	Art der Änderung	Datum	Name

MECKLENBURGISCHES INGENIEURBÜRO FÜR VERKEHRSBAU GMBH SCHWERIN
Ludwigkade Chaussee 72, 19051 Schwerin, Telefon 0385058900, Telefax 03850271727
Schwerin, am 06.09.2009, gezeichnet von 27.08.2015
bearb. 06/2009, Datum 09/2013, Zeichen Kollmann
gez. 06/2009, Datum 06/2009, Mecklenburg
gepr. 06/2009, Berichtfeld

Straßenbauverwaltung Land Schleswig - Holstein

Straße: **BAB A 20** Betr.-km: **11R**
Nächster Ort: **Hartenholm**

Neubau der BAB A 20 Nord-West-Umfahrung Hamburg Teil A A 7 bis B206 westlich Wittenborn
Bau-km: 16+100.000 bis 34+750.531

Aufgestellt: Landesbetrieb Straßenbau und Verkehr Schleswig - Holstein
Niederlassung Lübeck
Projektgruppe A20
gez. Lüth
Lübeck, den 29.06.2009

Planfeststellungsunterlage
vom 29.06.2009

Anlage: 8.0
Blatt: 11R **Deckblatt**

Unterlage Nr. 8
Blatt Nr. 11R
Bau-km: 16+100.000 bis 34+750.531
Datum: 06/2009
Zeichen: Heilmann

Höhenplan BAB A20
Achse 61
Rifa Bad Segeberg
Bau-km: 26+250.000 - 27+450.000
Maßstab 1 : 1.000 / 100

Festgestellt mit Beschluss
Az.: 405 - 553.32 - A20 - 01/11
Dieser festgestellte Plan ist Bestandteil des vorbeschriebenen Beschlusses. Für die Angabe der Rechtsgrundlagen und deren Fundstellen wird auf den Planfeststellungsbeschluss verwiesen.
Kiel, den 27.04.2017
Landesbetrieb Straßenbau und Verkehr Schleswig-Holstein
Planfeststellungsstelle
gez. Quimbach