

 


Figure 1 shows a 2x5 grid of circular diagrams. Each circle is divided into two horizontal sections. The top section contains a label, and the bottom section contains a pair of numbers or a label. The labels in the top section are: S04 (yellow), S08 (black), S06 (yellow), S15 (yellow), S20 (yellow), S21 (yellow) in the first row; and S23 (black), S24 (yellow) in the second row. The bottom sections contain: 60 55, 61 56, 61 56, 65 80, 64 59 in the first row; and EG, AWW, 61 56, 65 85 in the second row.


[illegible]

Zeichenerklärung Ver- und Entsorgung

vorhandene Leitungen	geplante Leitungen
 Druchführung	 geplante Durchführung
 Gastleitung	 Geplante Gastleitung
 Fernwärmeleitung der Deutschen Telekom	 Fernwärmeleitung der Deutschen Telekom
 Fernmeldeleitung der Deutschen Telekom	 Fernmeldeleitung der Deutschen Telekom
 Energieleitung	 Energieleitung
 Energiekabel	 Energiekabel
 Trinkwasserleitung	 Trinkwasserleitung  geplante Trinkwasserleitung
 Regenwasserleitung	 Regenwasserleitung  geplante Regenwasserleitung
 Schmutzwasserleitung	 Schmutzwasserleitung  geplante Schmutzwasserleitung
 Abwasserdurchführung	 Abwasserdurchführung  geplante Abwasserdurchführung

Grundplan hergestellt: 09/2006		terrestrische Nachmessung durch:	
aphos Leipzig AG Prager Straße 17 04103 Leipzig	Koordinatensystem: Gauß-Krüger Aufnahme: 28.04.2006 Feldvergleich: 07/2006 Katasterstand: 18.07.2005	MERKEL INGENIEURBÜRO CONSULT VERMESSUNG GMBH Bismarckstr. 1, 28183 Kiel Telefon: 0431339701, Telefax: 0431337259	Koordinatensystem: Gauß-Krüger Aufnahme: 23.08.2007 durch: Brückner/ Fleßner

12	BWV-Nr. 14 (Zaum im Mühlentischgeigen) entfällt	06/01/05	Goldschmidt
11	Ankündigung an neues Bandes B 08	06/01/05	Goldschmidt
10	Wiederankündigung entfällt BWV-Nr. 18-22 bis BWV-Nr. 18-35	01/01/04	Goldschmidt
9	Aktuelle 15-17, Aufführung (BWV-Nr. 30)	01/01/04	Goldschmidt
8	Wiederankündigung entfällt BWV-Nr. 18-22 bis BWV-Nr. 18-35	01/01/04	Goldschmidt
7	Textbearbeitung für BWV-Nr. 33	06/01/05	Goldschmidt
6	Vogelband (Genau die Ende Wirtschaftsgeschichte (Acht 107)	06/01/03	Goldschmidt
5	Zukunftsgedicht für BWV-Nr. 12	06/01/03	Goldschmidt
4	Zukunftsgedicht für BWV-Nr. 30	06/01/03	Goldschmidt
3	Darstellung Gewässerwirtschaftliche Kreis Ströme	11/01/01	Goldschmidt
2	Zaum im Mühlentischgeigen, BWV-Nr. 17-18 bis 17-26-17/54	11/01/01	Goldschmidt
1	Lösungswasserstein, Flutzeit-Nr. 18-16 für Entgeltliche entfällt, also 224	11/01/01	Goldschmidt

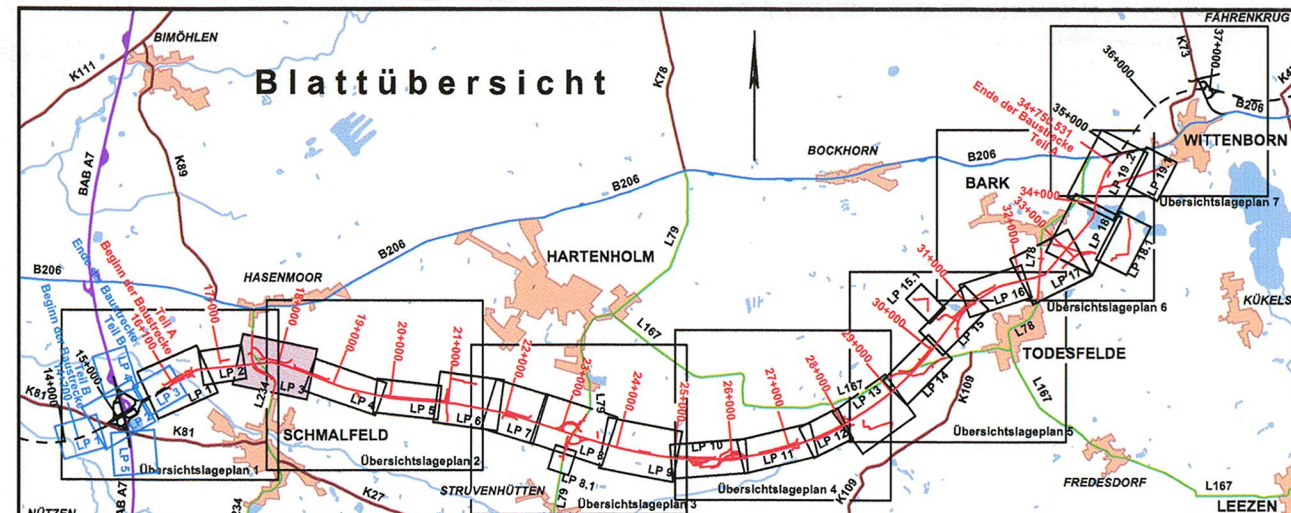

	M ECKLENBURGISCHES I NGENIEURBÜRO FÜR V ERKEHRSBAU GMBH SCHWERIN Lübbertstraße 1/Chaussee 72 19061 Schwerin Telefon: 0386309933 Telefax: 038632811127	P:\HYDRO\00000000000000000000\Coverplan\Planung.dwg 21.08.2009 12:40:01 1:2400 v.a.s. Schwenen, der SS-2009 Geostiftföhrer gez. Datum Zeichnen bearb. 06/2009 Goldschmidt gez. 06/2009 Brunner geogr. 06/2009 Lass
	MERKEL INGENIEUR CONSULT Bornumweg 1, 24118 Liss Telefon: 0431398792 Fax: 0431350126	

Strassenbauverwaltung Land Schleswig - Holstein		Unterlage Nr. 7 Blatt Nr. 3 Bezeichnung:	
Strasse : BAB A 20 Nächster Ort: Hattenholm		Bsp. Art:	
		Datum	Zeichen
Neubau der BAB A 20 Nord-West-Umfahrung Hamburg Teil A A 7 bis B 206 westlich Wittenborn		boarbedreit gezeichnet geprüf	06/2009 Heilmann
		Lage- und Bauwerksplan Bau-km 17+400,00 - 18+600,00	
Blattzahl: 1 : 1.000			

Landesbetrieb Straßenbau und Verkehr
Schleswig - Holstein
Niederlassung Lübeck
Projektgruppe A20

Festgestellt mit Beschluss
vom 27.04.2017

Az.: 405 - 553.32 - A20 - 01/11

Dieser festgestellte Plan ist Bestandteil des vorbezeichneten Beschlusses. Für die Angabe der Rechts-

Planfeststellungsunterlage vom 29.06.2009		Klet, den 27.04.2017 Landesbetrieb Straßenbau und Verkehr Schwelmig Holstein -Planfeststellungsbehörde- gez. Gutmach
Anlage:	7	Deckblatt
Blatt:	3	