


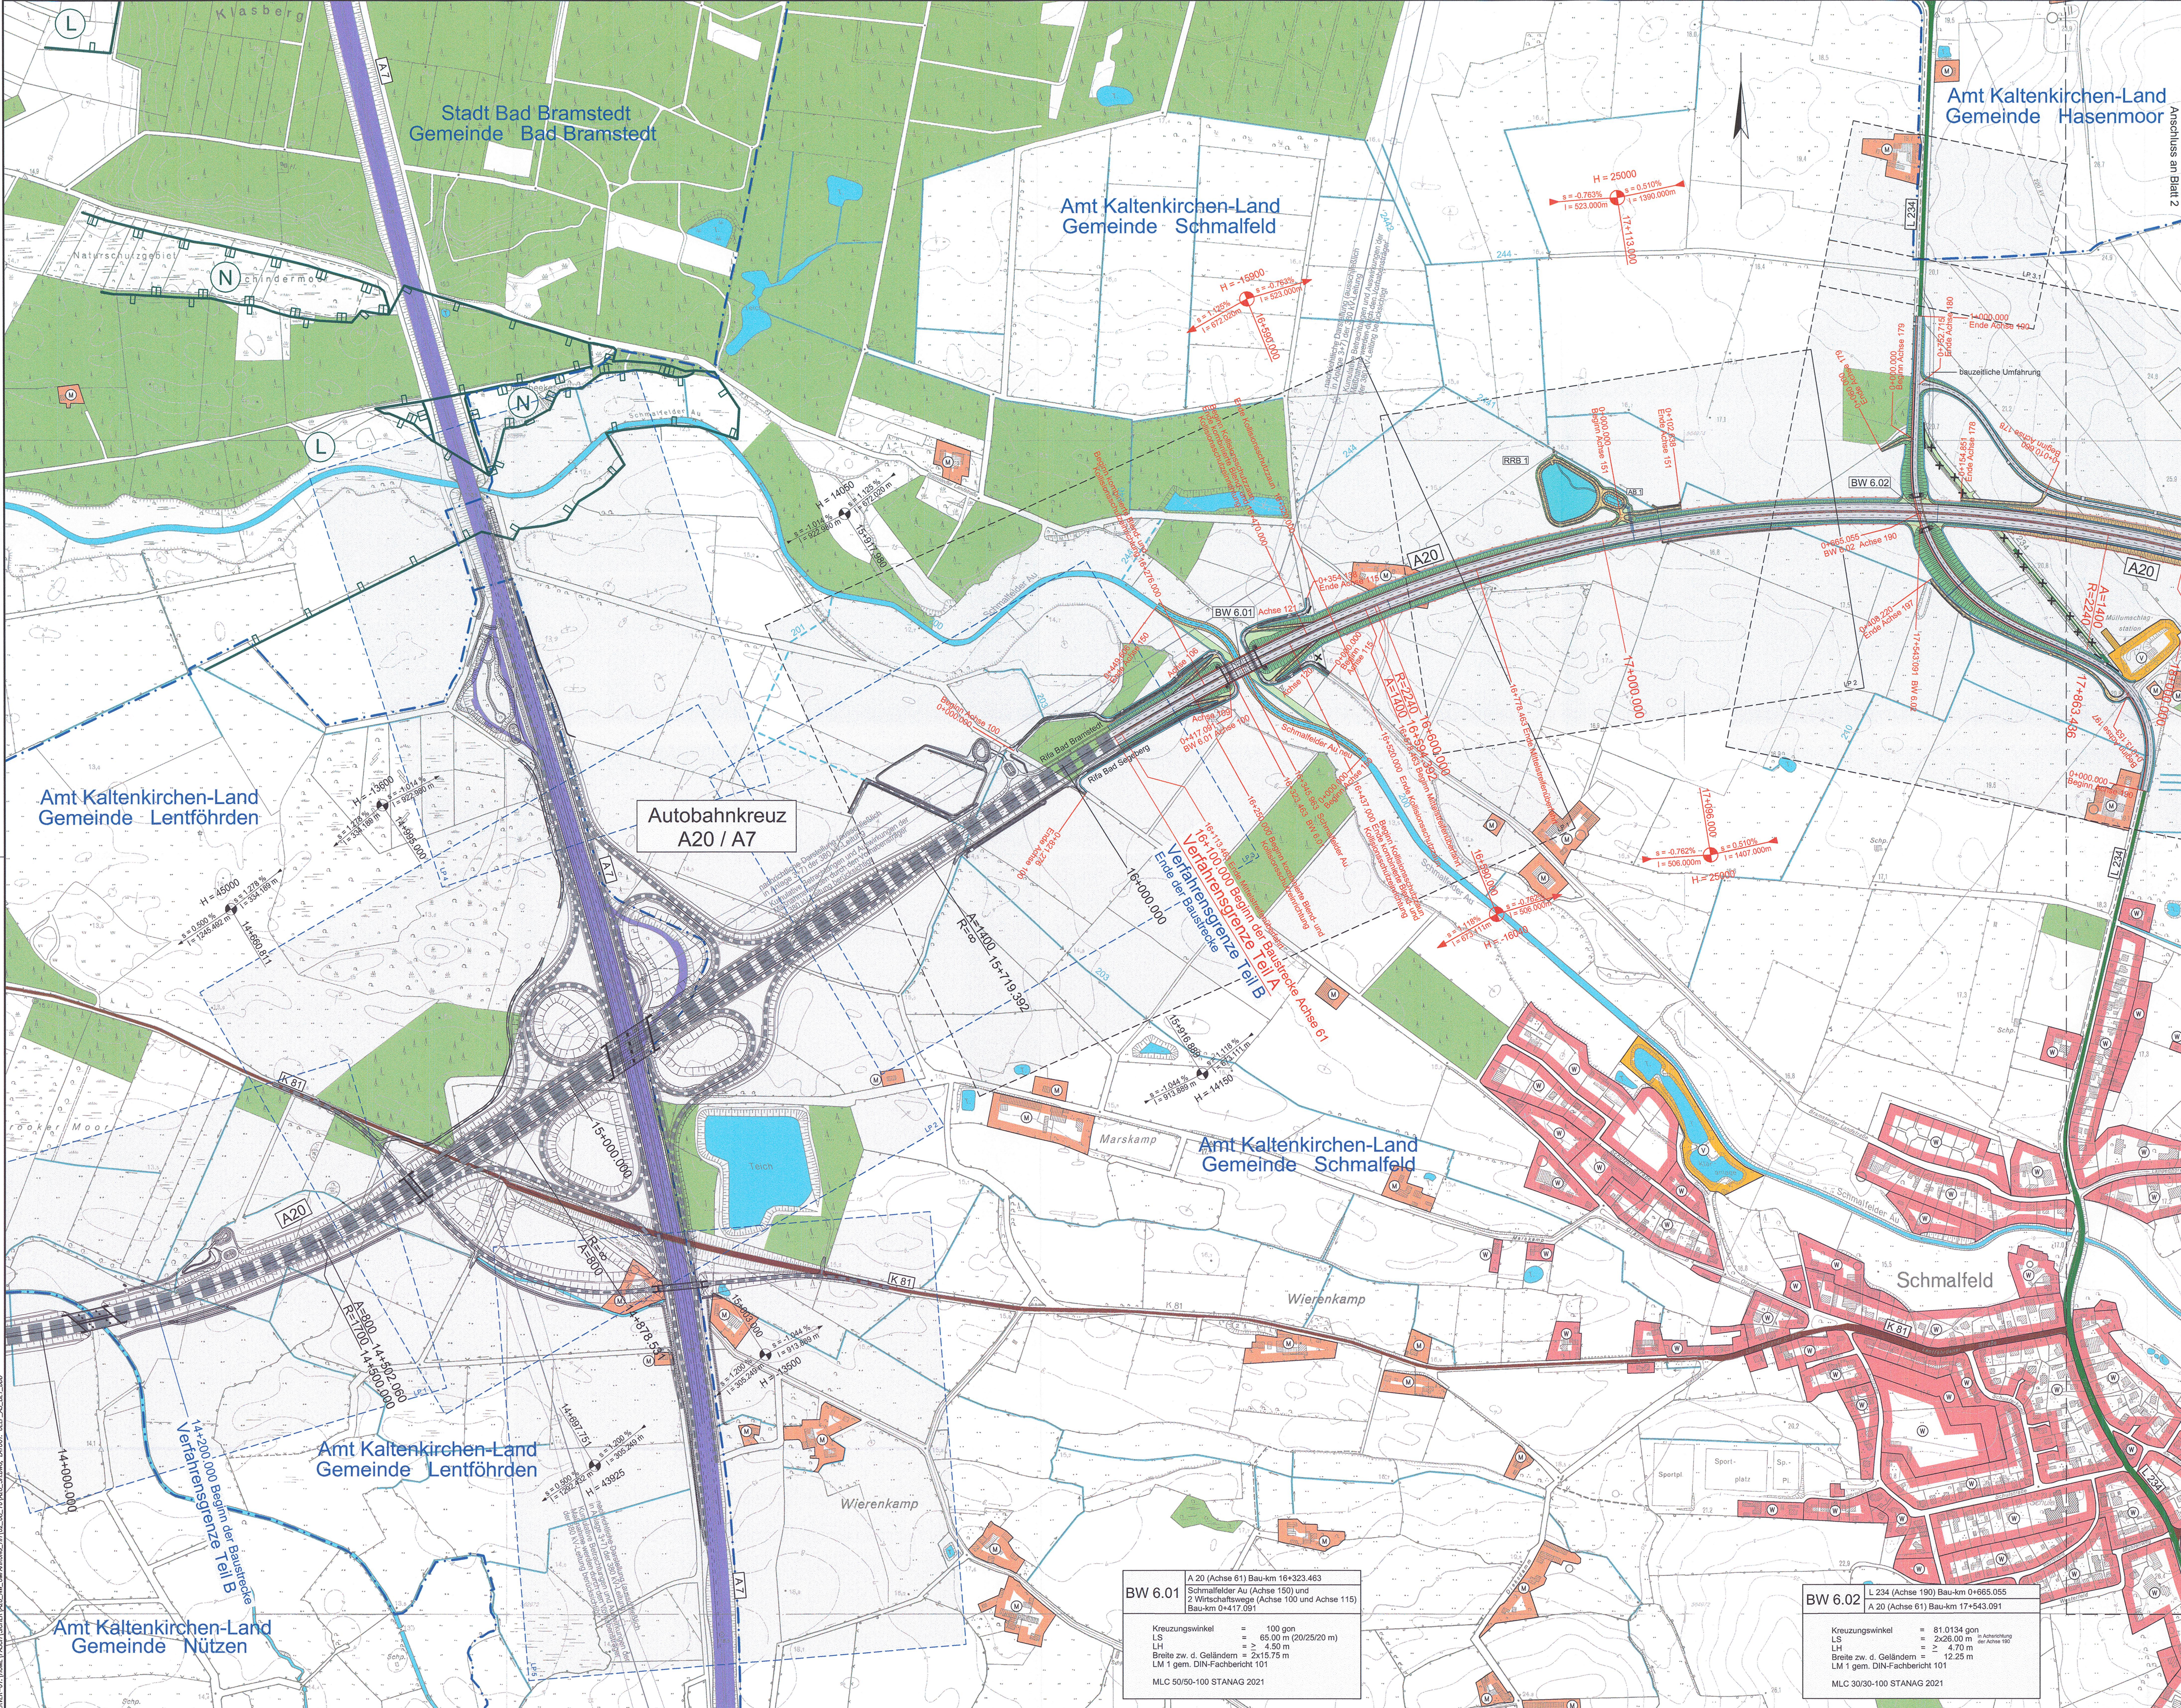

Zeichenerklärung

Planung	Baustrecke	vorhanden	Rechtsgrundlagen
		A 7	
		B 206	
		L 167	
		K 109	

Verkehrswege		
Bundesautobahn		
Bundesstraße		
Landesstraße		
Kreisstraße		

Schutzgebiete		
Naturschutzgebiet (NSG)		§5 Abs. 6, §9 Abs. 6 BBauG
Landschaftsschutzgebiet (LSG)		§5 Abs. 6, §9 Abs. 6 BBauG
flächenhaftes FFH-Gebiet		Flora-Fauna-Habitat-Richtlinie
Waldgebiet / Forstwirtschaft		§5 Abs. 2 Nr. 9 und Abs. 6, §9 Abs. 1 Nr. 18 und Abs. 6 BBauG
Gewässer		§5 Abs. 2 Nr. 7, §9 Abs. 1 Nr. 16 und Abs. 6 BBauG

Flächennutzungen		
Wohnbauflächen		§5 Abs. 2 Nr. 1, §9 Abs. 1 Nr. 1 BauNVO
Gemischte Bauflächen		§5 Abs. 2 Nr. 1, §9 Abs. 1 Nr. 1 BauNVO
Gewerbliche Bauflächen		§5 Abs. 2 Nr. 1, §9 Abs. 1 Nr. 1 BauNVO
Sondergebiete mit Nutzungsangabe		§5 Abs. 2 Nr. 1, §9 Abs. 1 Nr. 1 BauNVO, §§10 und 11 BauNVO
Flächen für Ver- und Entsorgung		§5 Abs. 2 Nr. 4 und Abs. 6, §9 Abs. 1 Nr. 12, 14 und Abs. 6 BBauG
Gemeindegrenze		

Sonstiges		
Kiesabbau		§5 Abs. 2 Nr. 8 und Abs. 6, §9 Abs. 1 Nr. 17 und Abs. 6 BBauG

Kartengrundlage

Kartengrundlage:	Topographische Karte 1:5.000	Landesvermessungsamt Schleswig-Holstein
DTK5, © LVerm S-H 2006	-560970 -562974 -566972 -570970 -572974 -576974 -578976	-560970 -562974 -566972 -570970 -572974 -576974 -578976
Koordinatensystem:	-560972 -564970 -566974 -570972 -574970 -576976 -578978	-560972 -564970 -566974 -570972 -574970 -576976 -578978
Gauß-Krüger	-562970 -564974 -566978 -572970 -574974 -576978 -580976	-562970 -564974 -566978 -572970 -574974 -576978 -580976

Nr.	Übernahme aller Änderungen aus Anlage 7	Datum	Name
4.	Übernahme aller Änderungen aus Anlage 7	07/2016	Köllmann
3.	Übernahme aller Änderungen aus Anlage 7	01/2014	Köllmann
2.	Übernahme aller Änderungen aus Anlage 7	09/2013	Köllmann
1.	Übernahme aller Änderungen aus Anlage 7	10/2012	Köllmann

Blattübersicht

MECKLENBURGISCHES INGENIEURBÜRO FÜR VERKEHRSBAU GMBH SCHWERIN
Ludwig-Plüsch Chaussee 72 · 19061 Schwerin · Telefon: 038539960 · Telefax: 0385397127

merkel INGENIEUR CONSULT
Bismarckstr. 1 · 24105 Kiel · Telefon: 0431328310 · Telefax: 0431337389

PC-PASCH - DI/INGENIEUR, UMFABRUKUNG, JHR. 22.04.2016

gezt. Krüger
Schwerin, den 06/2009
bearb. 06/2009
gezt. 06/2009
gepr. 06/2009

Datum
Zeichen
Köllmann
Pasch
Berchtold

Straßenbauverwaltung Land Schleswig - Holstein
Straße : BAB A 20
Nächster Ort: Hartenholm

Betr.-km:
Neubau der BAB A 20 Nord-West-Umfahrung Hamburg
Teil A
A 7 bis B 206 westlich Wittenborn
Bau-km: 16+100.000 bis 34+750.531

Unterlage Nr. 3
Blatt Nr. 1
Bau-km:
Datum
Zeichen

bearbeitet
gezeichnet
geprüft
06/2009
Heitmann

Übersichtslageplan
Maßstab 1 : 5.000

Aufgestellt:
Landesbetrieb Straßenbau und Verkehr Schleswig - Holstein
Niederlassung Lübeck
Projektgruppe A20
gez. Lüth

Lübeck, den 29.06.2009

Planfeststellungsunterlage
vom 29.06.2009

Anlage: 3
Blatt: 1

Deckblatt

Festgestellt mit Beschluss
vom 27.04.2017
Az.: 405 - 553.32 - A20 - 01/11
Dieser festgestellte Plan ist Bestandteil des vorbezeichneten Beschlusses. Für die Angabe der Rechtsgrundlagen und deren Fundstellen wird auf den Planfeststellungsbeschluss verwiesen.
Kiel, den 27.04.2017
Landesbetrieb Straßenbau und Verkehr Schleswig-Holstein
Planfeststellungsbehörde
gez. Quimbach

BW 6.01
A 20 (Achse 61) Bau-km 16+323.463
Schmalfelder Au (Achse 150) und
2 Wirtschaftsweg (Achse 100 und Achse 115)
Bau-km 0+417.091
Kreuzungswinkel = 100 gon
LS = 65.00 m (20/25/20 m)
LH = 4.50 m
Breite zw. d. Geländern = 2x15.75 m
LM 1 gem. DIN-Fachbericht 101
MLC 50/50-100 STANAG 2021

BW 6.02
L 234 (Achse 190) Bau-km 0+665.055
A 20 (Achse 61) Bau-km 17+543.091
Kreuzungswinkel = 81.0134 gon
LS = 2x23.30 m in Anordnung
LH = 4.70 m
Breite zw. d. Geländern = 12.25 m
LM 1 gem. DIN-Fachbericht 101
MLC 30/30-100 STANAG 2021